

# ÚZEMNÍ PLÁN OČIHOV

Úplné znění po Změně č. 1

část odůvodnění



## LEGENDA


stav	návrh	
		hranice řešeného území
		koridor pro umístění vedení stavby technické infrastruktury - VTL plynovod
		VVTL plynovod "Gazela"

## Vybrané jevy převzaté z ÚAP:

	VVTL plynovod "Gazela"
	regionální biocentrum
	regionální biokoridor
	záplavové území Q100 řeky Blšanka
	aktivní zóna stanoveného záplavového území řeky Blšanka
	území zvláštní povodně pod vodním dílem
	ochranné pásmo produktovodu 600 m
	ochranné pásmo stavby zajišťující letecký provoz (ochranné pásmo radaru Lažany)

## ZÚR - USPOŘADÁNÍ ÚZEMÍ

	specifická oblast nadmístního významu, NSOB6
	rozvojová osa nadmístního významu, NOS3
	rozvojová osa nadmístního významu, NOS3

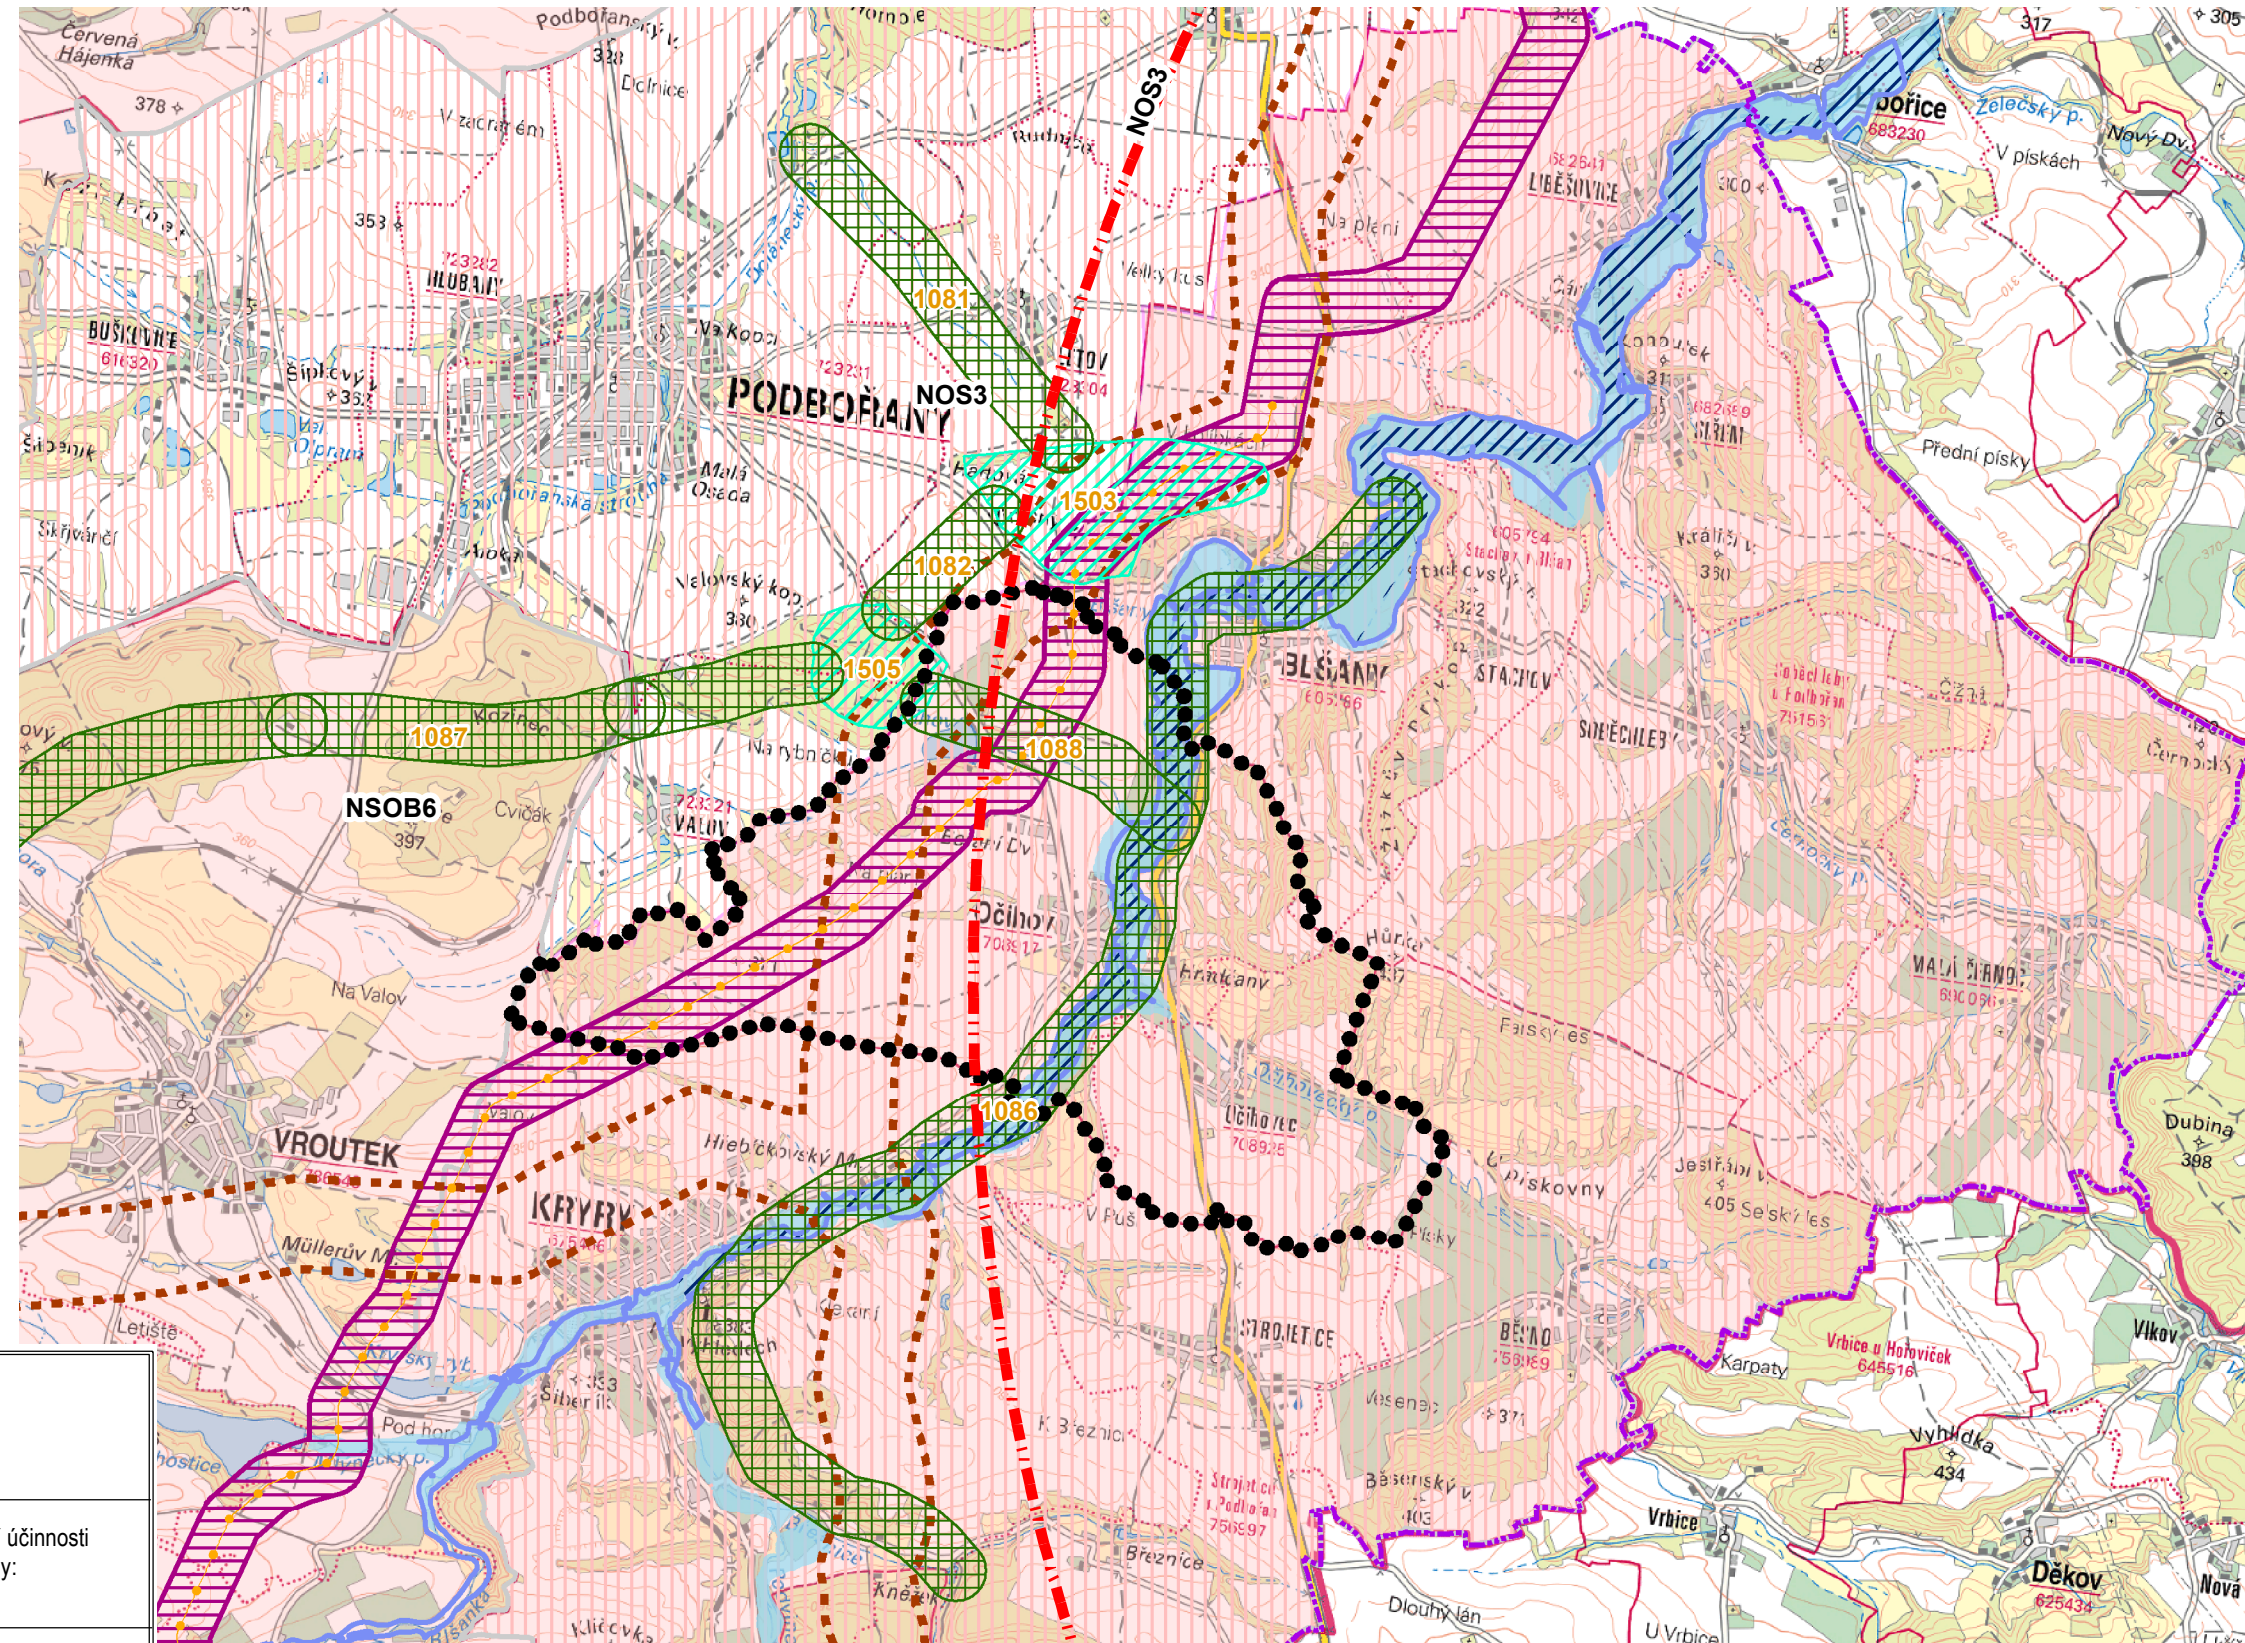

## Záznam o účinnosti Úplné znění Územního plánu Očihov po vydání Změny č. 1

Správní orgán, který vydal změnu: <b>Zastupitelstvo obce Očihov</b>	Pořadové číslo změny: <b>1</b>	Datum nabytí účinnosti změny:
Jméno, příjmení a funkce oprávněné úřední osoby pořizovatele: <b>Irena Herejková</b> referent stavebního a vyvlastňovacího úřadu - úúp	Otisk úředního razítka:	Podpis oprávněné úřední osoby  ..... podpis

### Poznámka:

\* Jako podklad byla použita prohlížečská služba WMS - základní mapa ČR ZM50.

**v. č. 5. Širší vztahy**  
**M 1:50 000**