


**LEGENDA :**  
TECHNICKÁ INFRASTRUKTURA

- |      |       |                             |
|------|-------|-----------------------------|
| STAV | NÁVRH |                             |
|      |       | ČIŠTIRNA ODPADNÍCH VOD      |
|      |       | VODOVODNÍ ŘÁDY (GRAVITAČNÍ) |
|      |       | KANALIZACE SPLAŠKOVÁ        |
|      |       | KANALIZACE DEŠŤOVÁ          |

OSTATNÍ - INFORMATIVNÍ

- |      |       |  |
|------|-------|--|
| STAV | NÁVRH |  |
|      |       | ZASTAVĚNÉ ÚZEMÍ  |
|      |       | ZASTAVITELNÉ PLOCHY (vyjma ploch veřejných prostranství) |
|      |       | HRANICE ŘEŠENÉHO ÚZEMÍ                                   |
|      |       | HRANICE KATASTRU   |
|      |       | VODNÍ PLOCHY   |
|      |       | AKTIVNÍ ZÓNA ZÁPLAVOVÉHO ÚZEMÍ                           |
|      |       | ZÁPLAVOVÉ ÚZEMÍ STOLETÉ VODY - Q100                      |
|      |       | VRSTEVNICE   |
|      |       | VODOJEM  |
|      |       | VODNÍ ZDROJ  |
|      |       | VODOVODNÍ ŘÁDY (GRAVITAČNÍ)                              |
|      |       | KANALIZACE SPLAŠKOVÁ                                     |
|      |       | KANALIZACE DEŠŤOVÁ                                       |
|      |       | STANOVISŤE TRÍDENÉHO ODPADU                              |

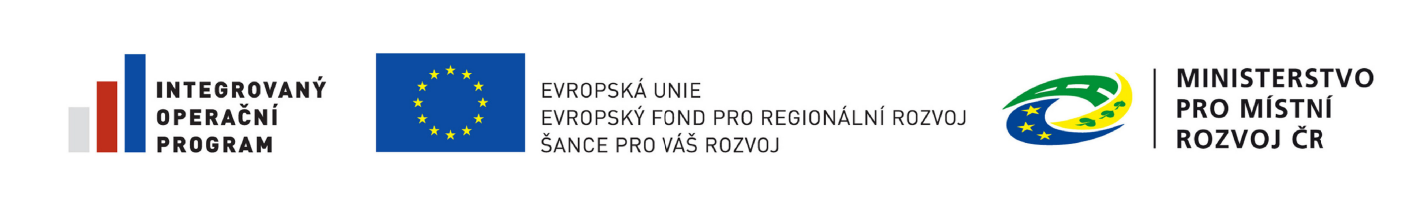

# BLŠANY

## ÚZEMNÍ PLÁN

POŘIZOVATEL: MÚJ PODBOŘANY - STAVEBNÍ ÚŘAD  
MÍROVÁ 615, PODBOŘANY 441 17  
ZPRACOVATEL: ING. ARCH. PAVEL KROLÁK, URBANIST.EU  
ZÁZVORKOVA 1998, PRAHA 5, 155 00  
AUTOŘI: ING. ARCH. PAVEL KROLÁK,  
ING. EVA REZNIČKOVÁ,  
DOC. ING. FRANTIŠEK MEDEK

ZÁZNAM O ÚČINNOSTI	
Vydáno Zastupitelstvem Města Bělšany pod č. j. 0/2014 dne 15.9.2014	
Účinnost dne: 1.10.2014	
Oprávněná úřední osoba pořizovatele:	Ivana Hanájková
Funkce:	referent stavebního a výhledového úřadu - úřad MÚJ Podbořany
Podpis a podpis:	

STUPEŇ:	
VRSTEVNÍ:	KONCEPCE VEŘ. INFRASTR. - HMOTOVÉ SYSTÉMY 4
ZPRACOVATEL:	ING. ARCH. PAVEL KROLÁK, DOC. ING. FRANTIŠEK MEDEK
MĚŘITEL:	1 : 5 000 DÍLČNÍ 9/2014
STRANA:	4

DOKUMENTACE JE CHRÁNĚNA DLE AUTORSKEHO ZÁKONA