


# ZMĚNA Č.2 ÚPKRYRY HLAVNÍ VÝKRES - 1 : 5000

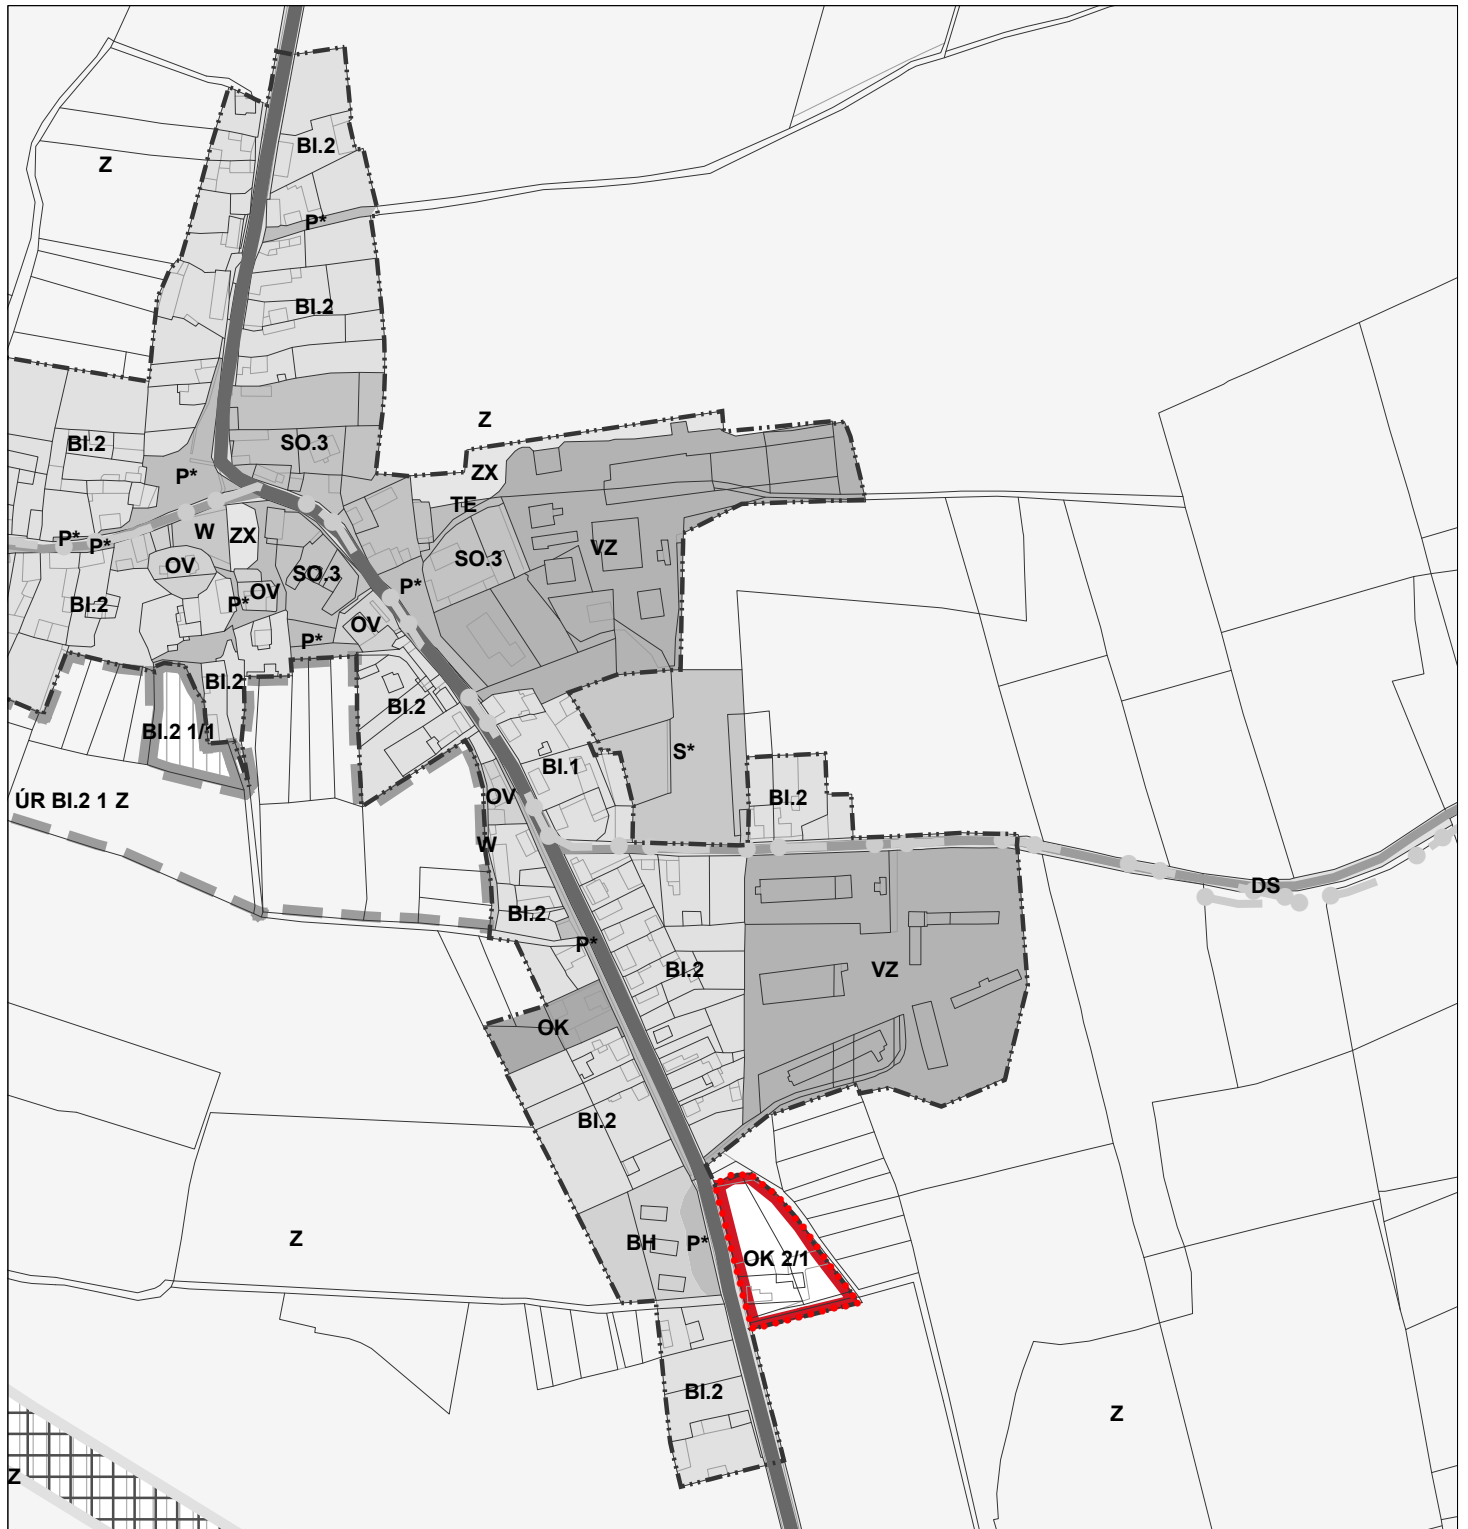

## Územní podmínky, hranice

STAV

NÁVRH



plochy přestavby

PLOCHY S ROZDÍLNÝM ZPŮSOBEM VYUŽITÍ

PLOCHY  
STABILIZOVANÉ

PLOCHY  
ZMĚN



PLOCHY OBČANSKÉHO VYBAVENÍ  
plochy komerčních zařízení

DS