


ZMĚNA Č.2 ÚPKRYRY KOORDINAČNÍ VÝKRES - 1 : 5000

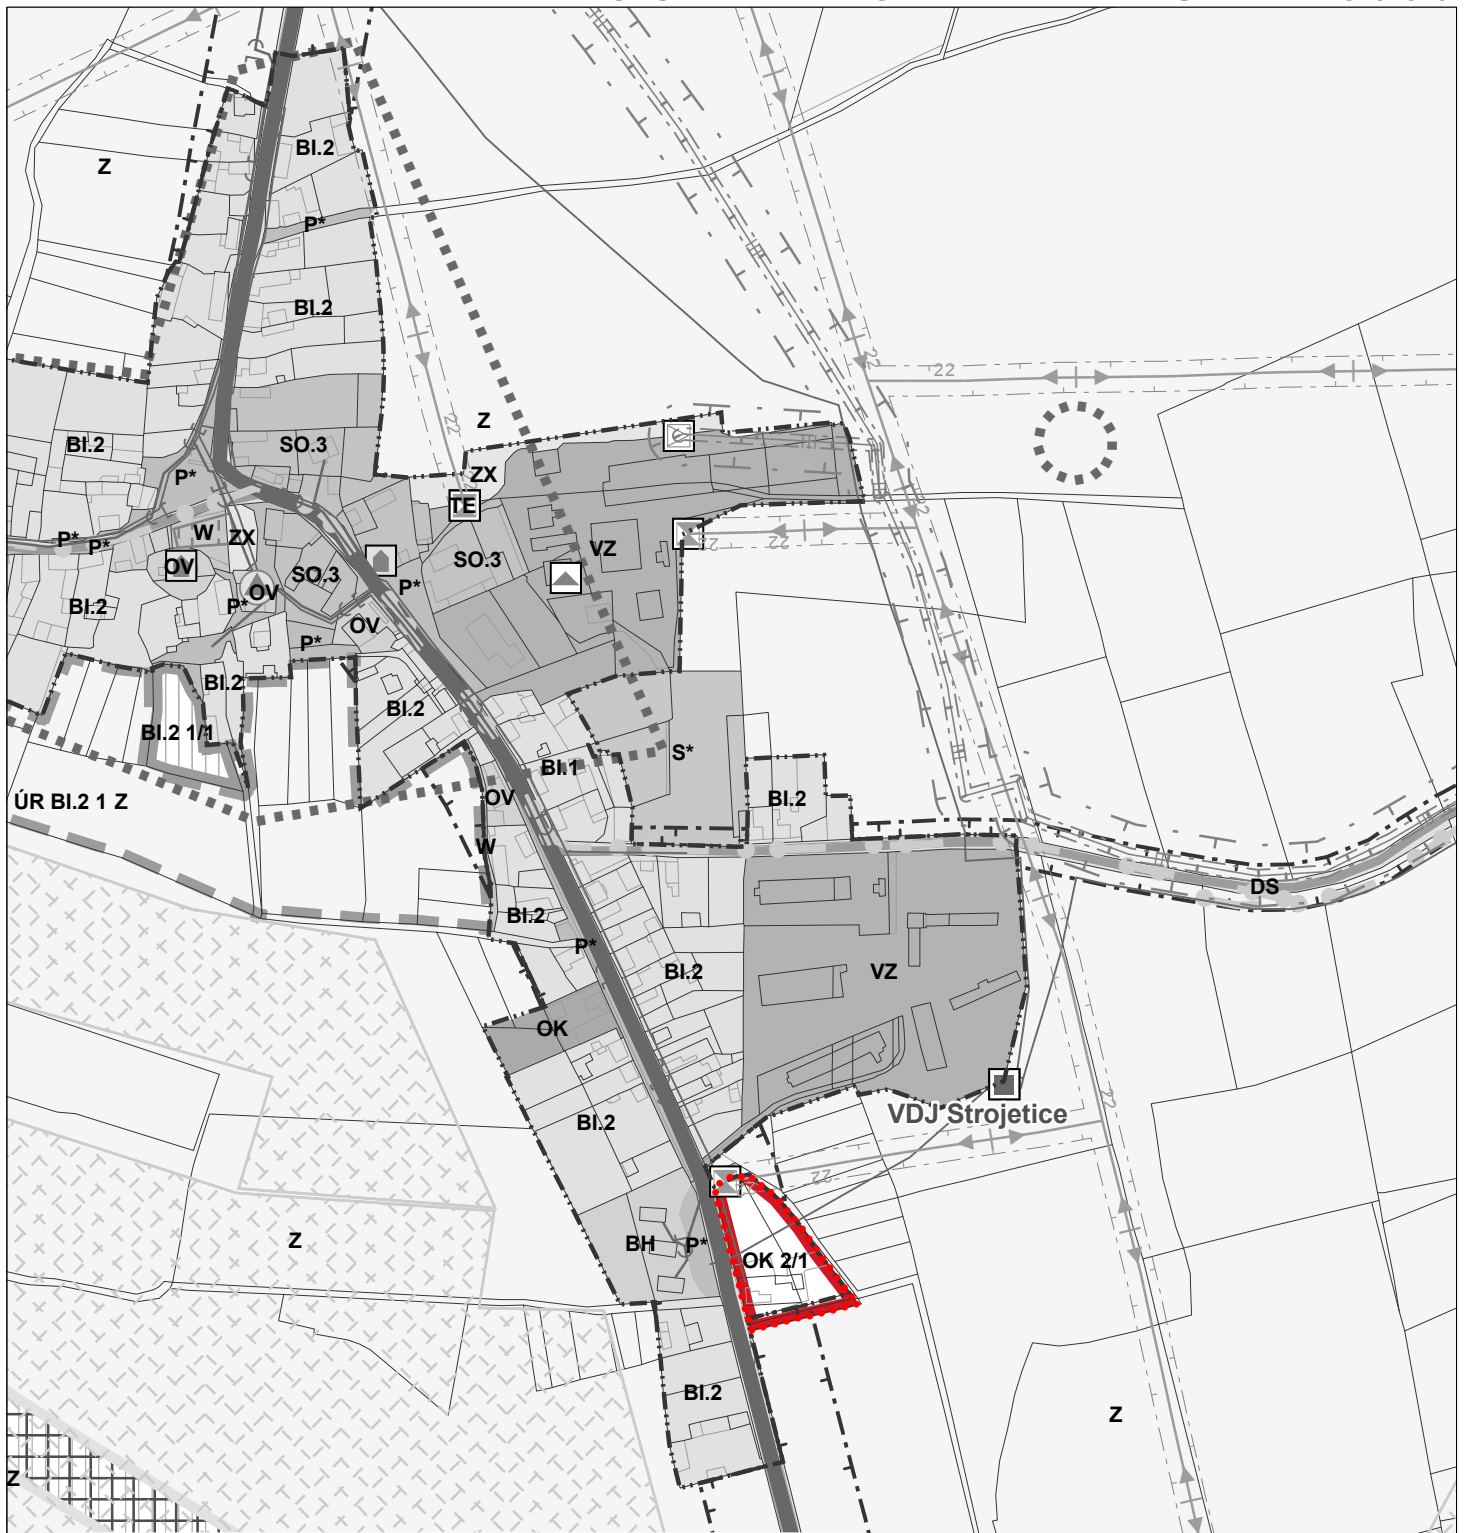

Územní podmínky, hranice

STAV

NÁVRH



plochy přestavby

PLOCHY S ROZDÍLNÝM ZPŮSOBEM VYUŽITÍ

PLOCHY STABILIZOVANÉ PLOCHY ZMĚN



OK

PLOCHY OBČANSKÉHO VYBAVENÍ
plochy komerčních zařízení

DS