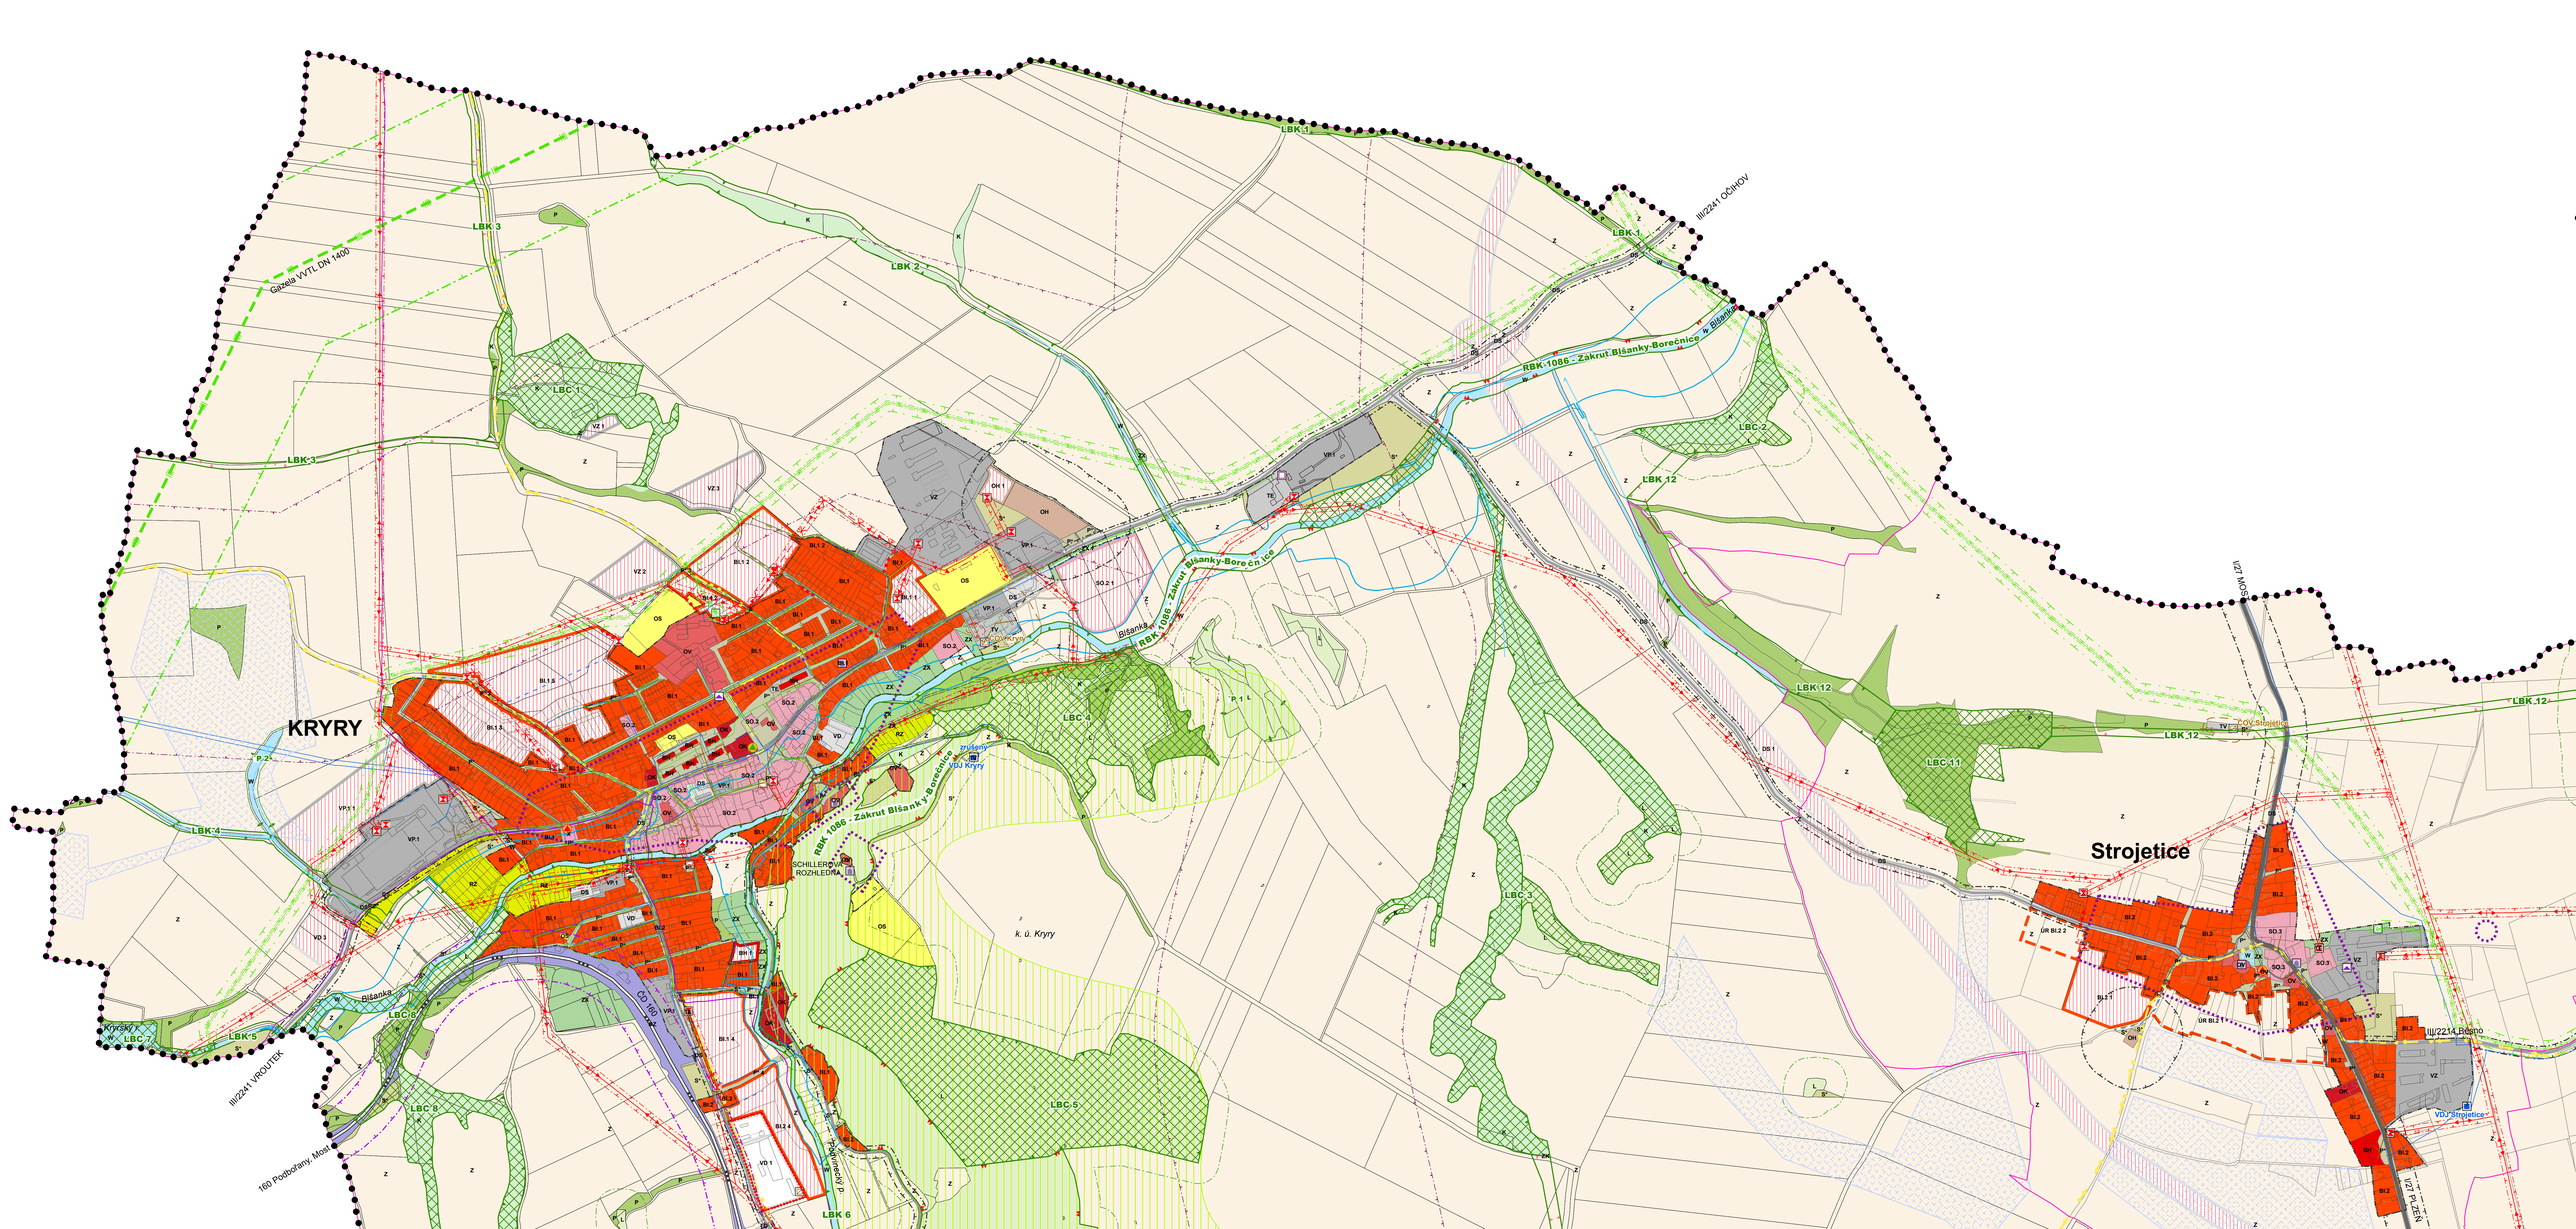
KRYRY
Strojetice
Gazela VVTL DN 1400
III/2241 OČIHOV
III/2241 VROUTEK
160 Podbořany, Most
RBK 1086 - Zákrut Bišanky-Borečnice
Bišanka
k. ú. Kryry
SCHILLEROVA ROZHLEDNA
ČD 160
I/27 MOST
I/27 PLZEŇ
III/2214 Bošno
LBK 1
LBK 2
LBK 3
LBK 4
LBK 5
LBK 6
LBK 7
LBK 8
LBC 1
LBC 2
LBC 3
LBC 4
LBC 5
LBC 6
LBC 7
LBC 8
LBC 11
LBK 12