



ZMĚNA Č.1 ÚP KRYRY HLAVNÍ VÝKRES - 1 : 5000

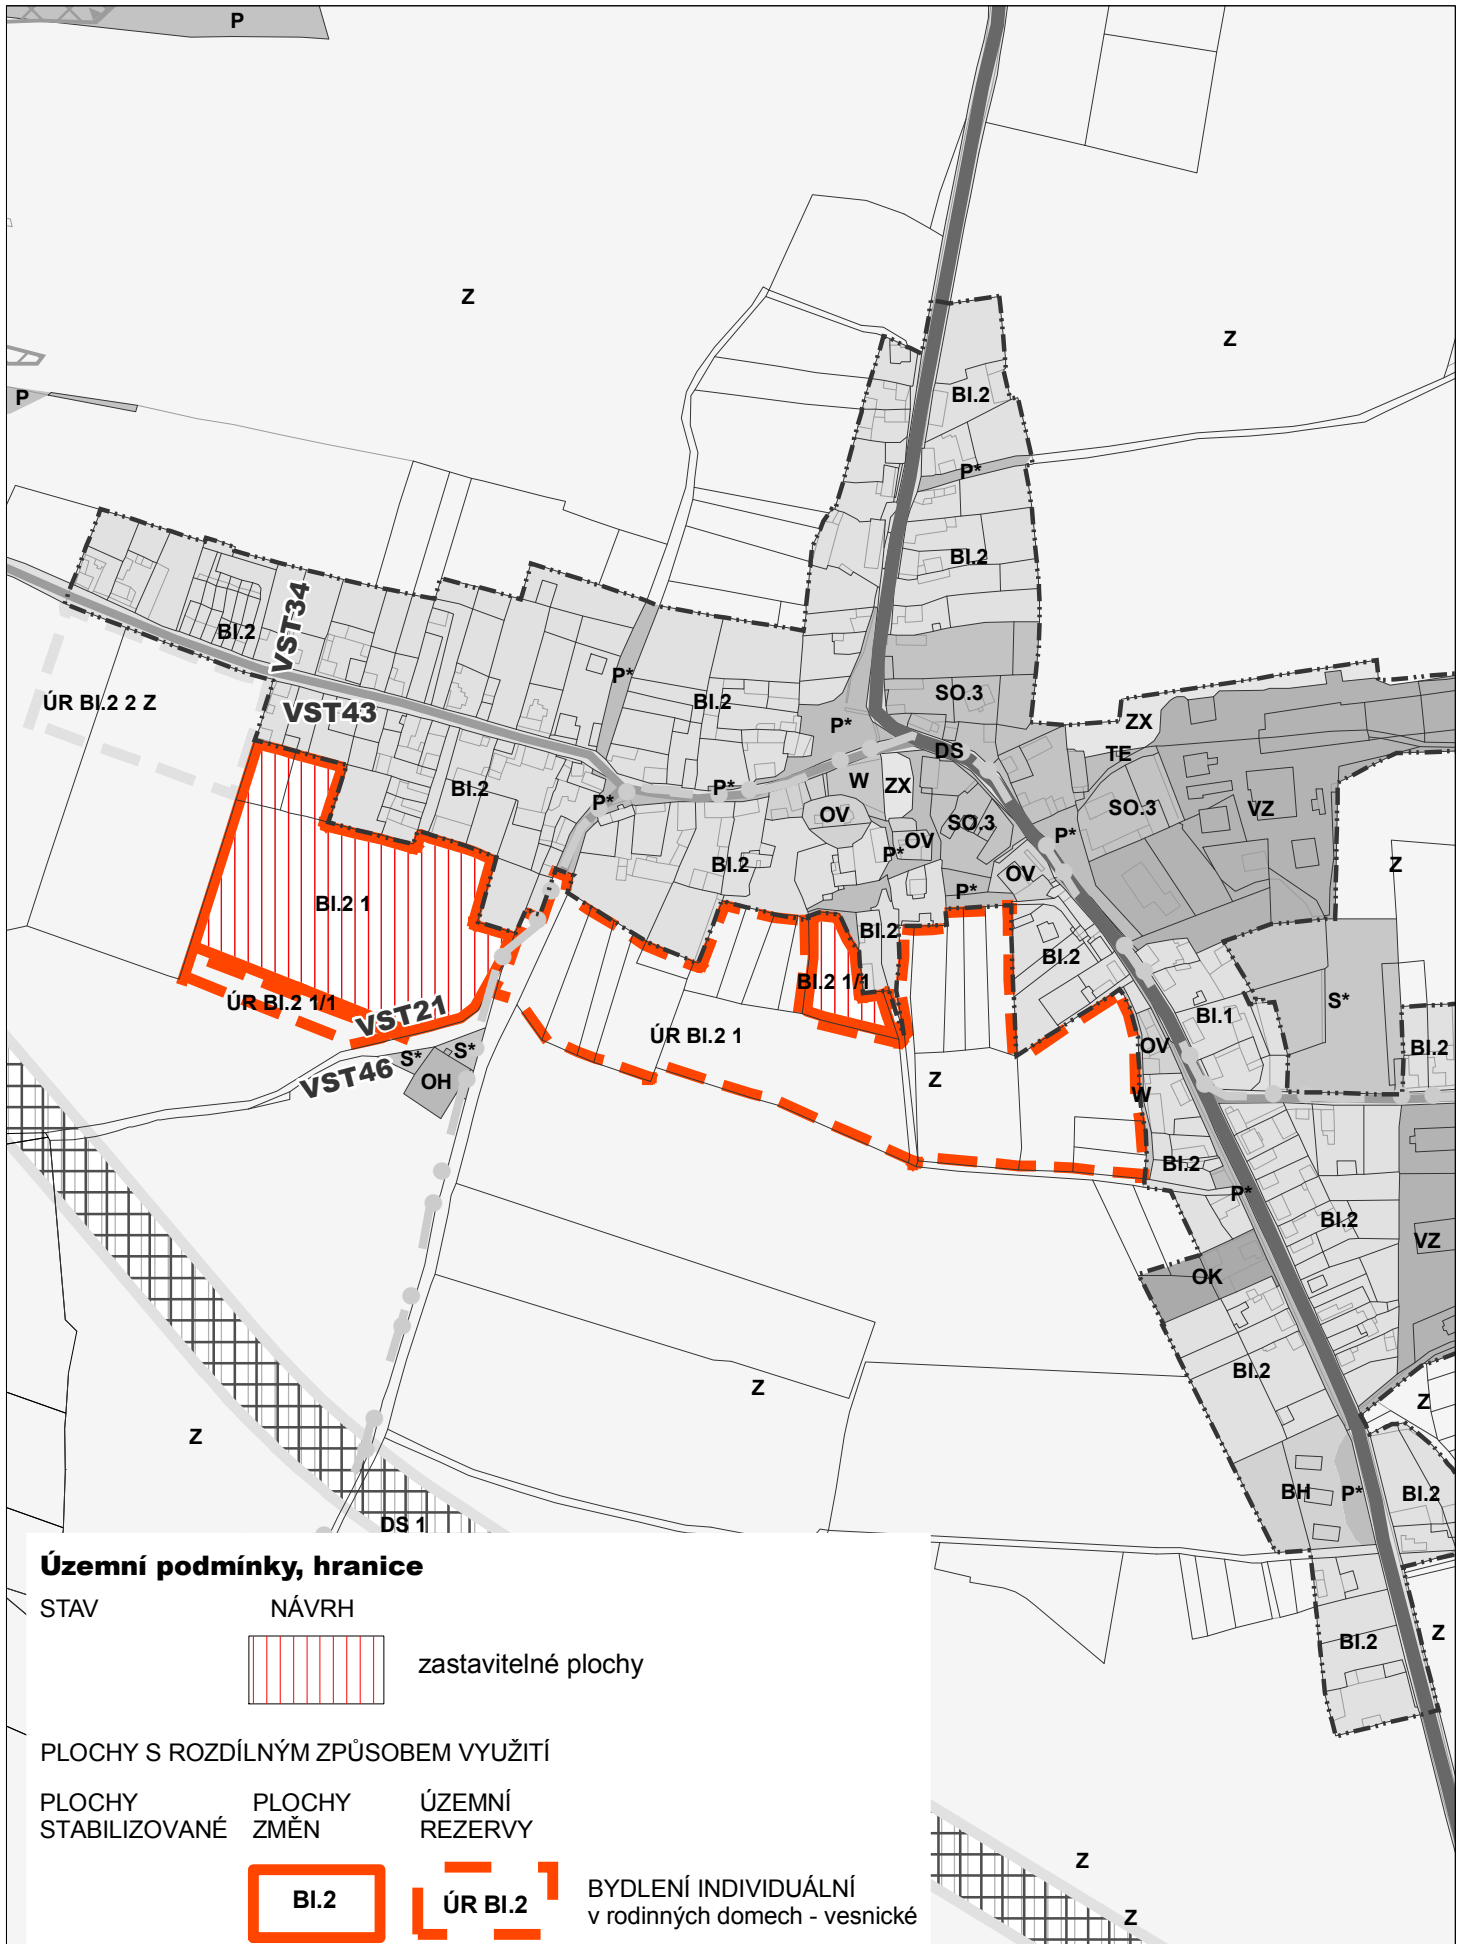

Územní podmínky, hranice

STAV

NÁVRH

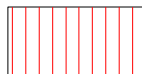

zastavitelné plochy

PLOCHY S ROZDÍLNÝM ZPŮSOBEM VYUŽITÍ

PLOCHY
STABILIZOVANÉ

PLOCHY
ZMĚN

ÚZEMNÍ
REZERVY



BI.2



ÚR BI.2

BYDLENÍ INDIVIDUÁLNÍ
v rodinných domech - vesnické