


# ZMĚNA Č.3 ÚP KRYRY - HLAVNÍ VÝKRES - 1 : 5000

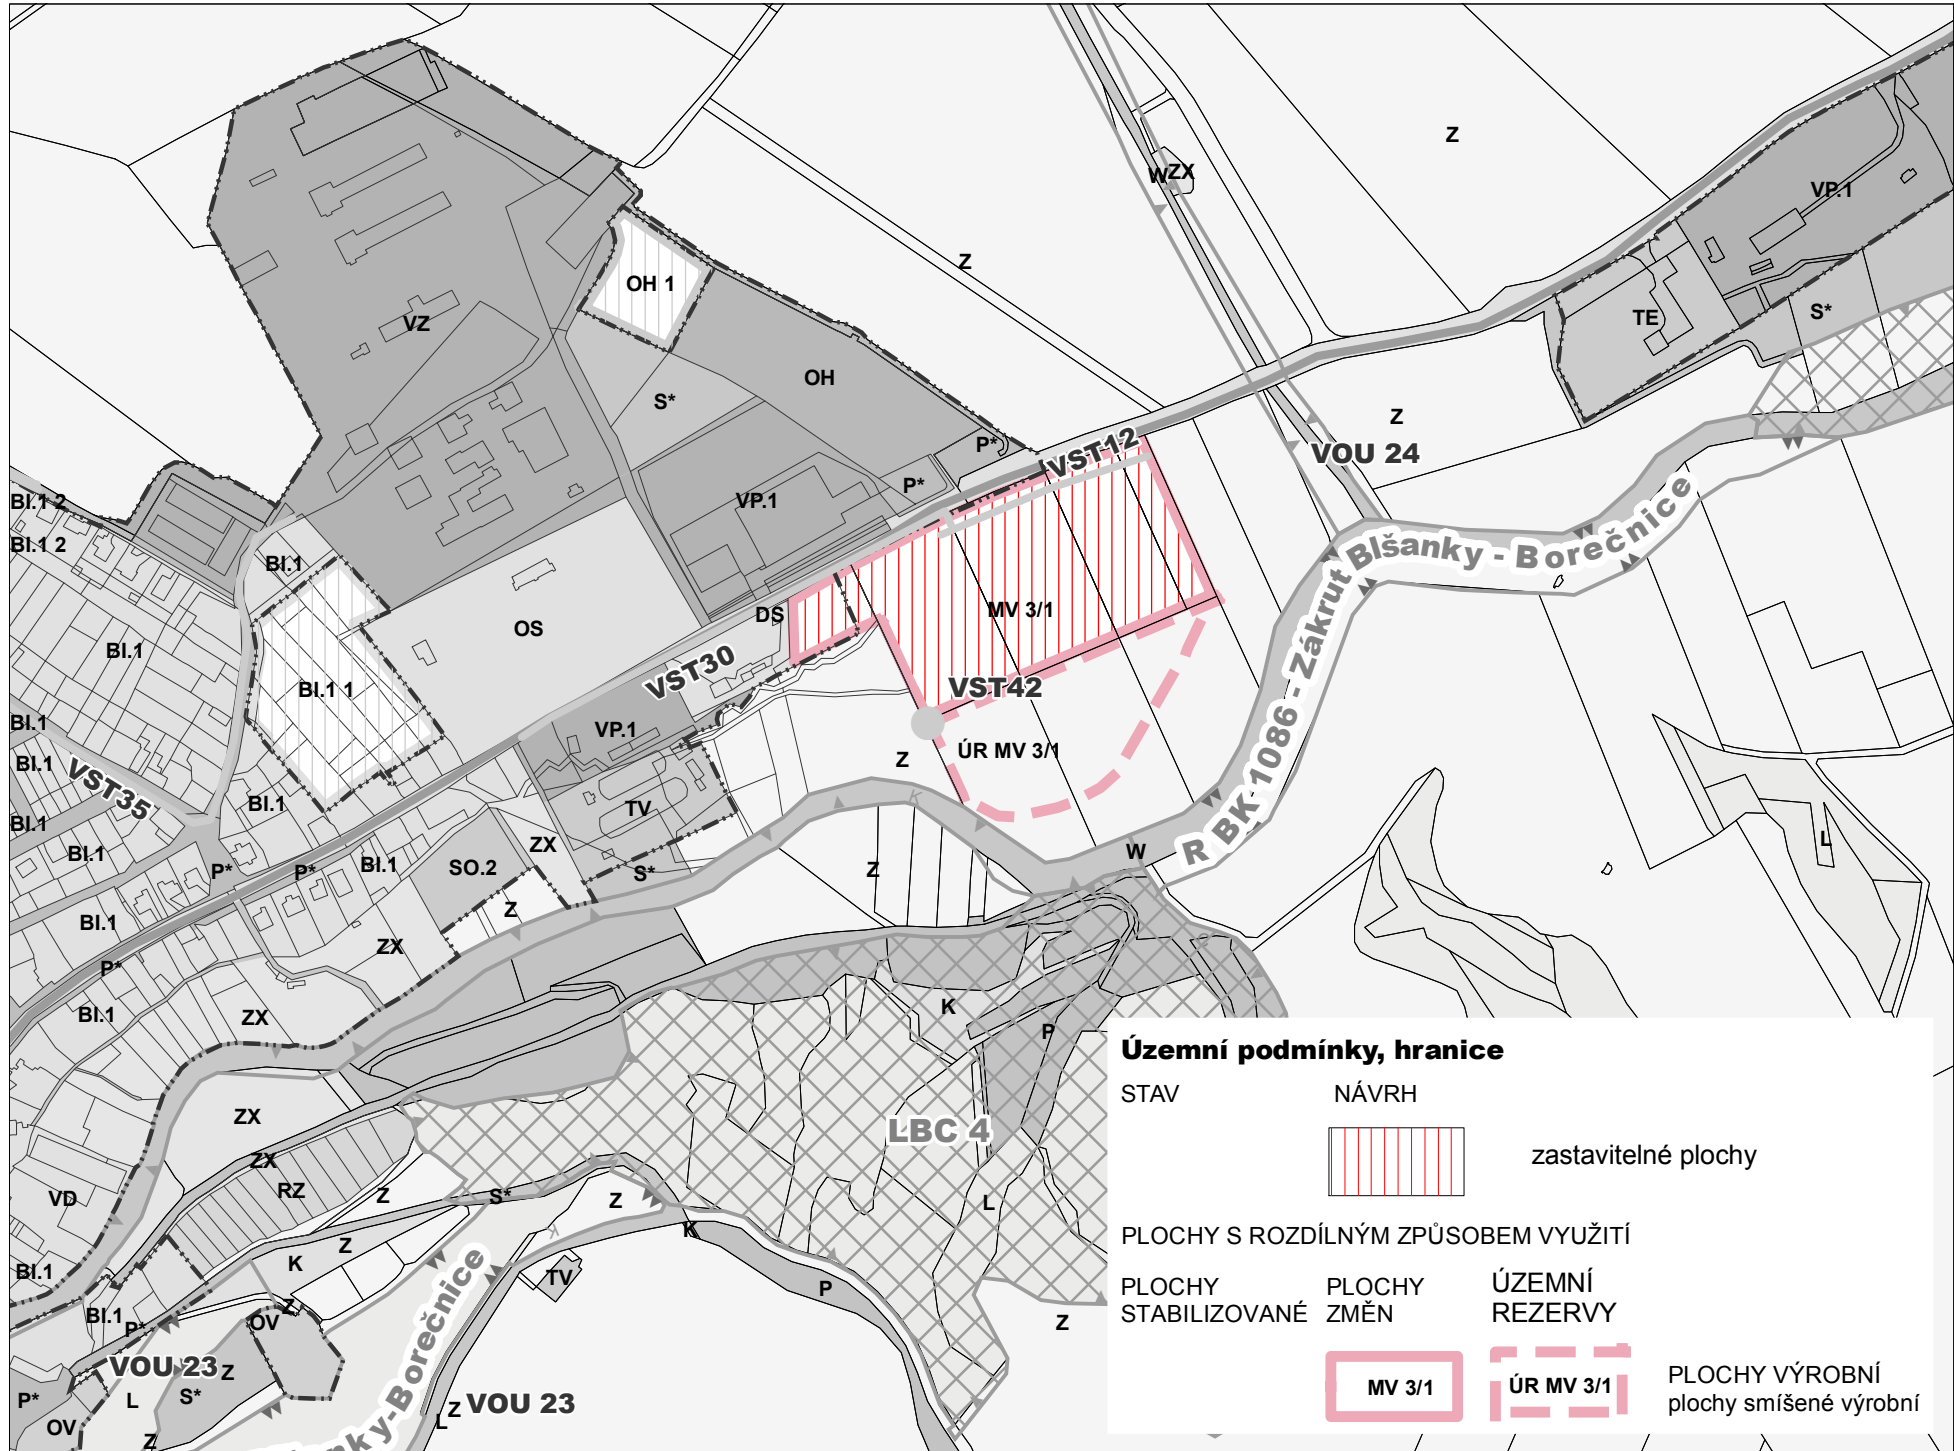

**Územní podmínky, hranice**

STAV	NÁVRH	
		zastavitelné plochy
PLOCHY S ROZDÍLNÝM ZPŮSOBEM VYUŽITÍ		
PLOCHY STABILIZOVANÉ	PLOCHY ZMĚN	ÚZEMNÍ REZERVY
		
	MV 3/1	ÚR MV 3/1
		PLOCHY VÝROBNÍ plochy smíšené výrobní