






ZMĚNA č. 3 ÚZEMNÍHO PLÁNU LUBENEC

1. ZÁKLADNÍ ČLENĚNÍ ÚZEMÍ - VÝŘEZ

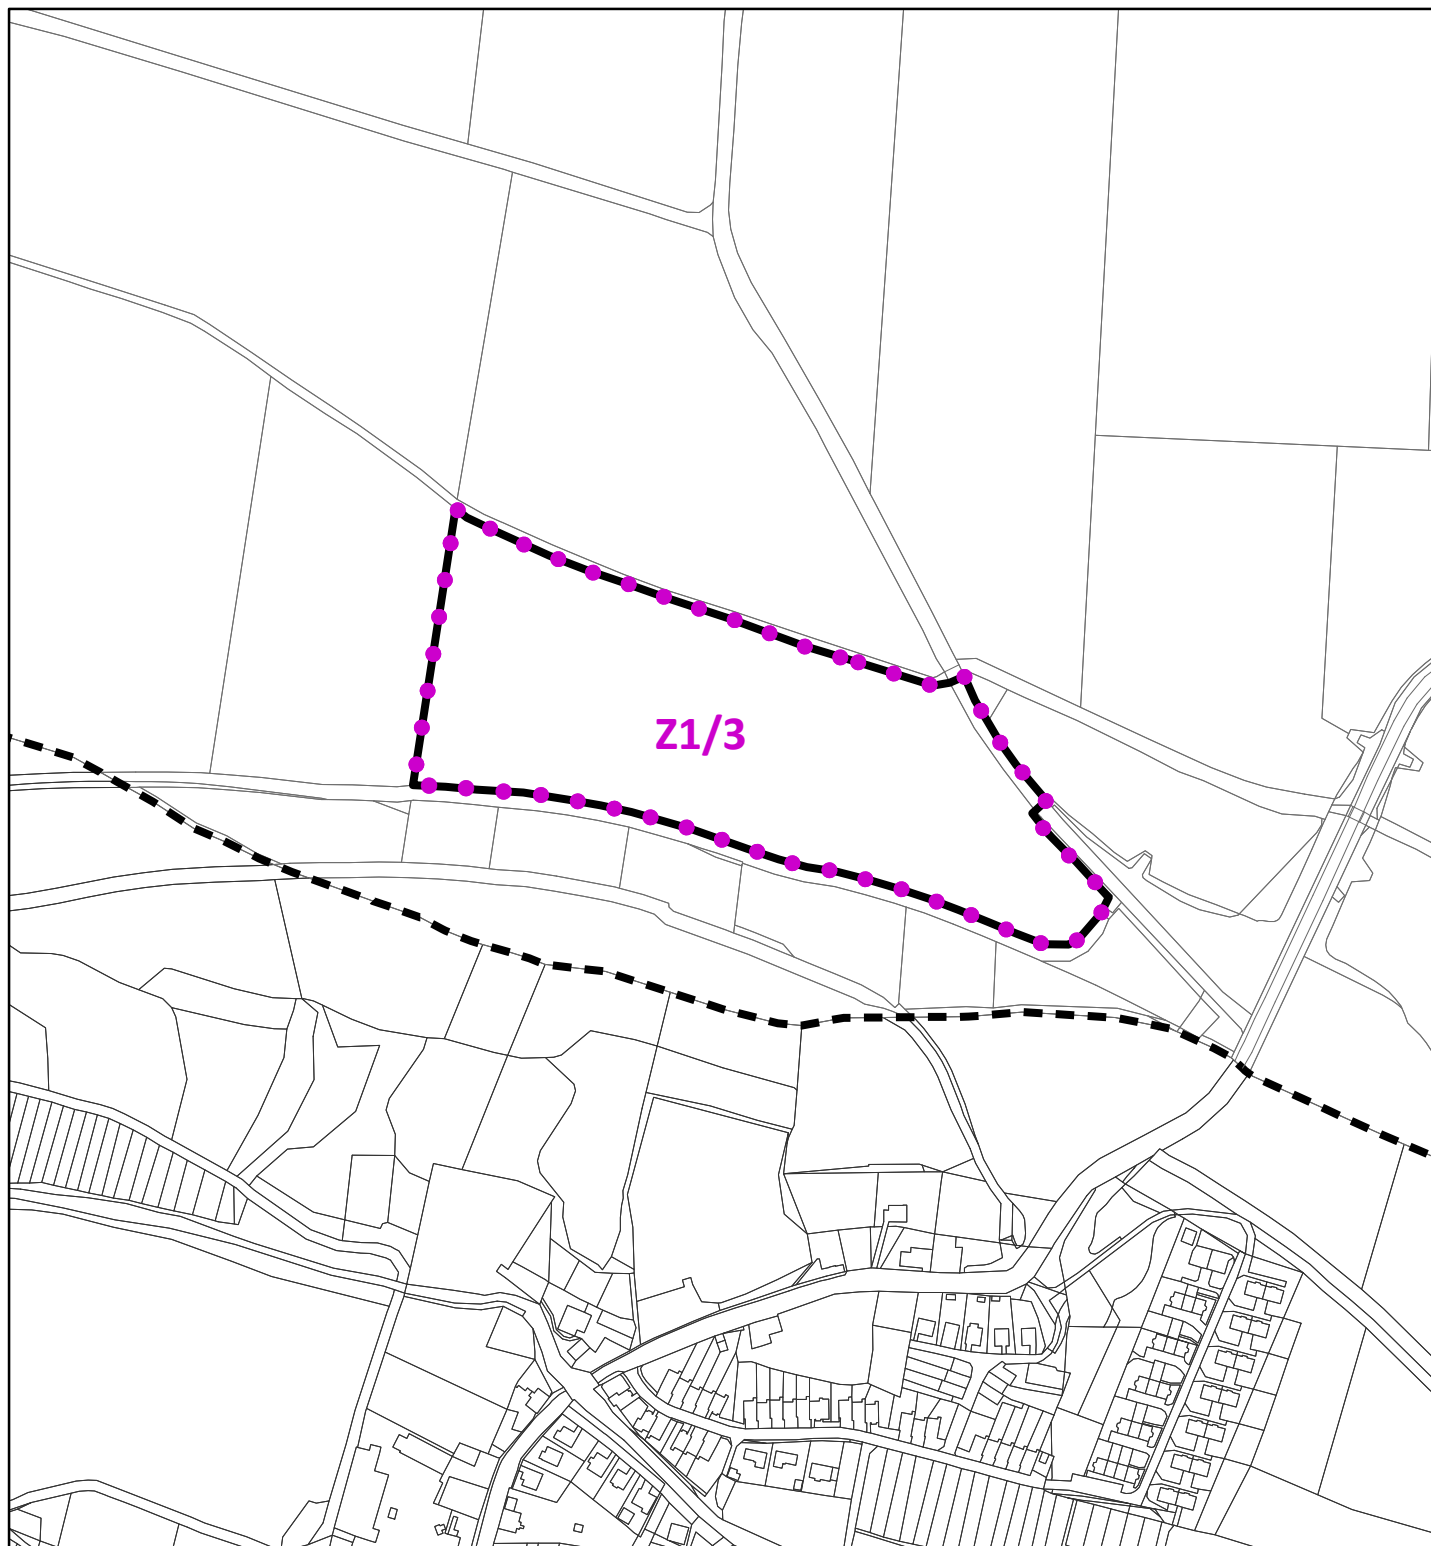

Změna ÚP se nachází v katastrálním území Libyně

Legenda

-  rozsah změny č. 3
-  zastavitelné plochy
-  katastrální hranice
-  hranice parcel



1 : 5 000