



ZMĚNA č. 3 ÚZEMNÍHO PLÁNU LUBENEC


2. HLAVNÍ VÝKRES - VÝŘEZ

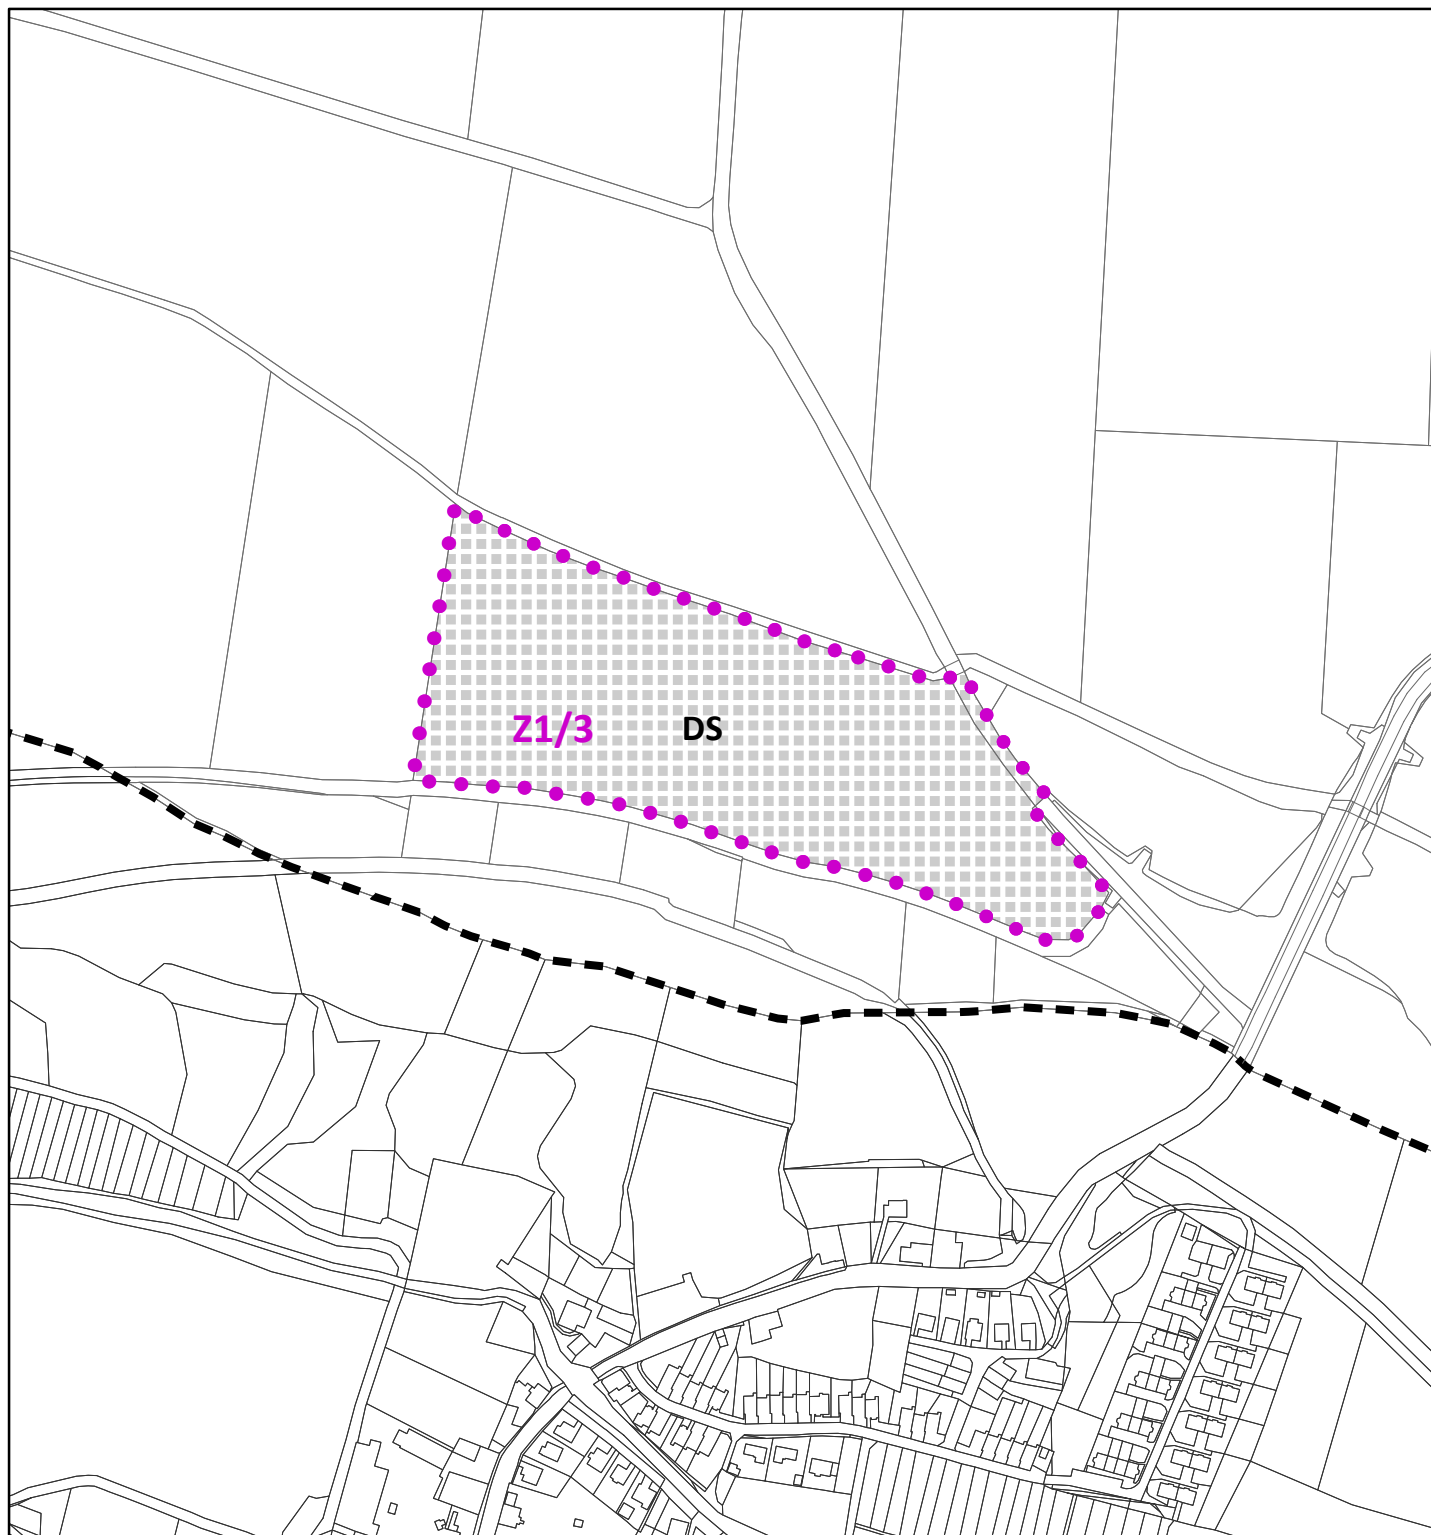

Legenda

 z1/3 zastavitelné plochy

 katastrální hranice

 hranice parcel

Plochy s rozdílným způsobem využití

stabilizované
plochy

plochy změn

DS

 DS

silniční doprava

Změna ÚP se nachází v katastrálním území Libyně



1 : 5 000