


ZMĚNA č. 3 ÚZEMNÍHO PLÁNU LUBENEC

3. VÝKRES VEŘEJNĚ PROSPĚŠNÝCH STAVEB A OPATŘENÍ - VÝŘEZ

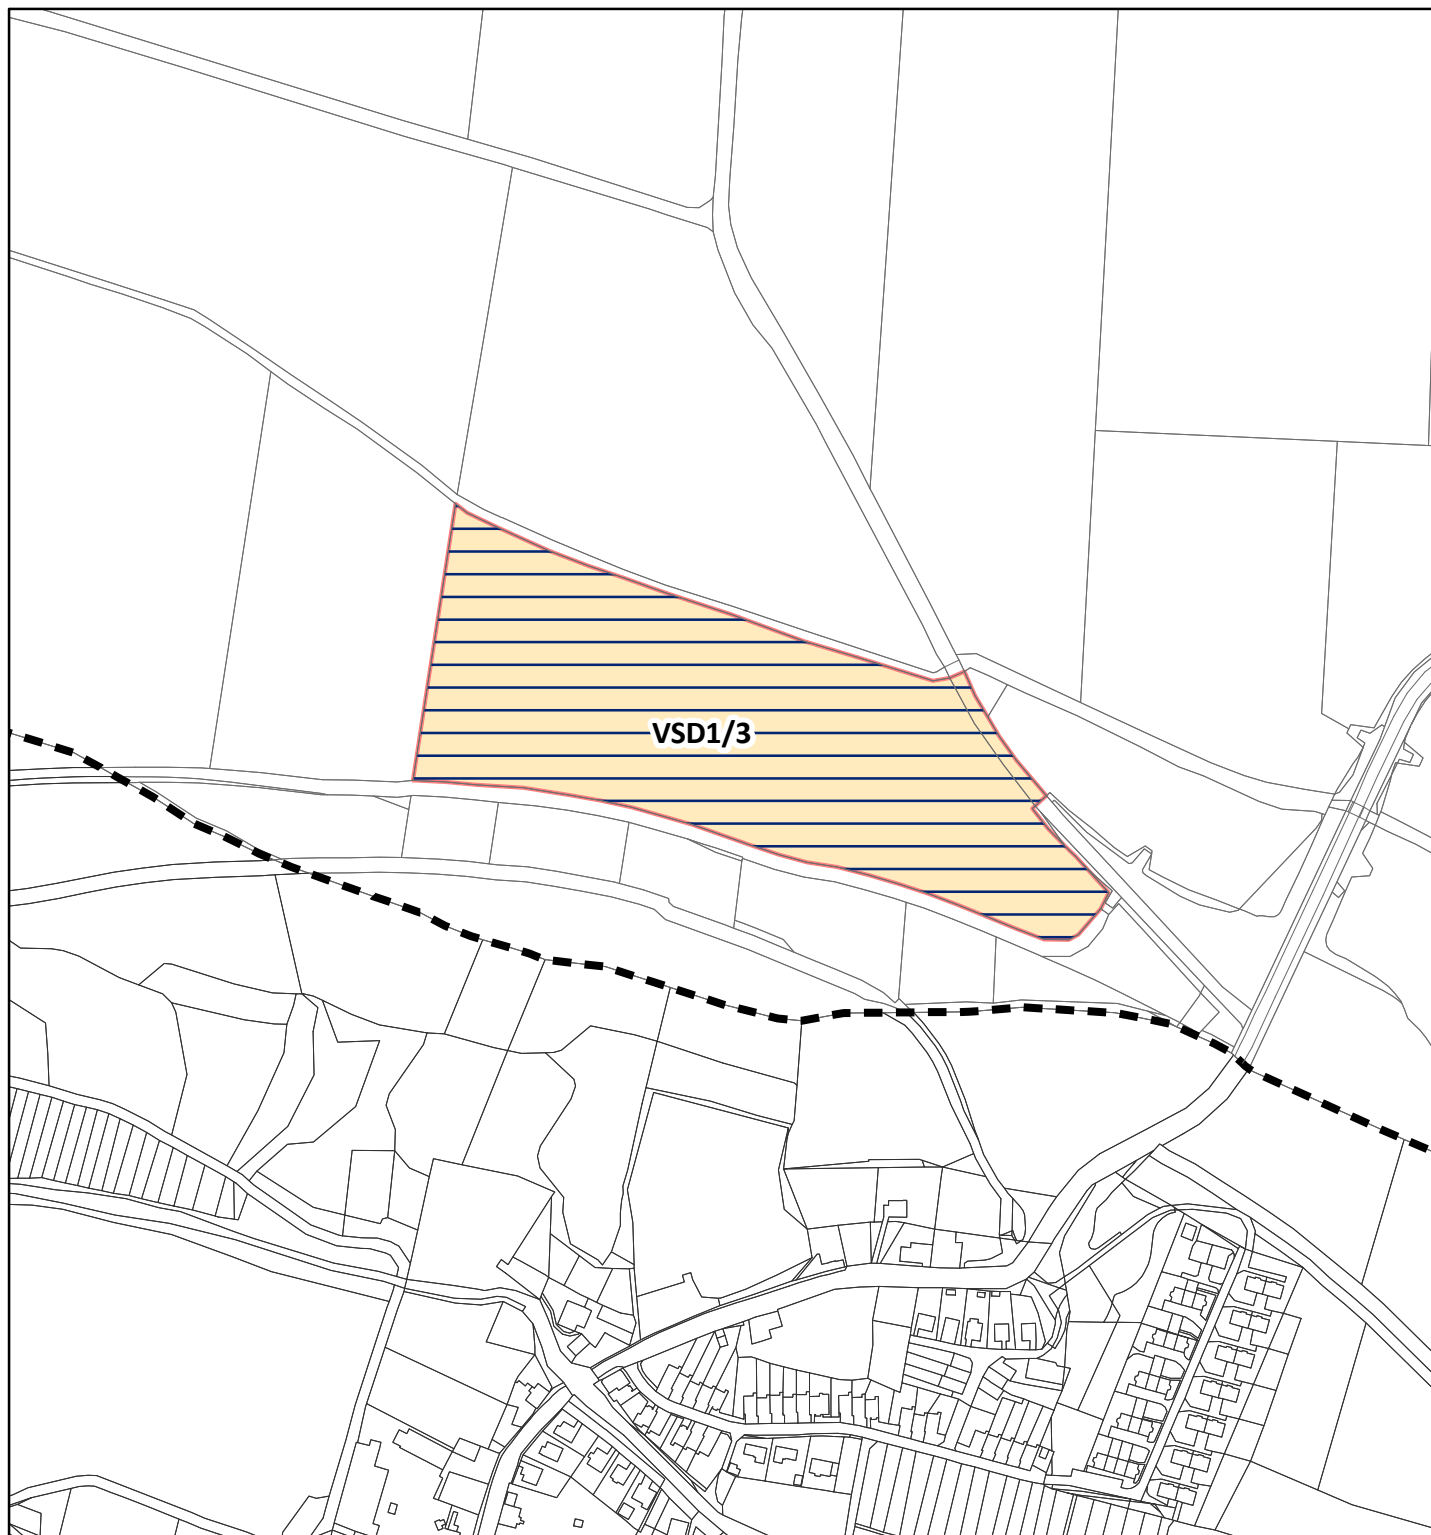

Legenda

Změna ÚP se nachází v katastrálním území Libyně

VSD1/3 plocha VPS - dopravní infrastruktura

— s možností vyvlastnění ve znění § 170 Stavebního zákona

na tyto plochy se vztahuje i předkupní právo dle § 101 Stavebního zákona

--- katastrální hranice

□ hranice parcel



1 : 5 000