


ZMĚNA č. 3 ÚZEMNÍHO PLÁNU LUBENEC

4. KOORDINAČNÍ VÝKRES - VÝŘEZ

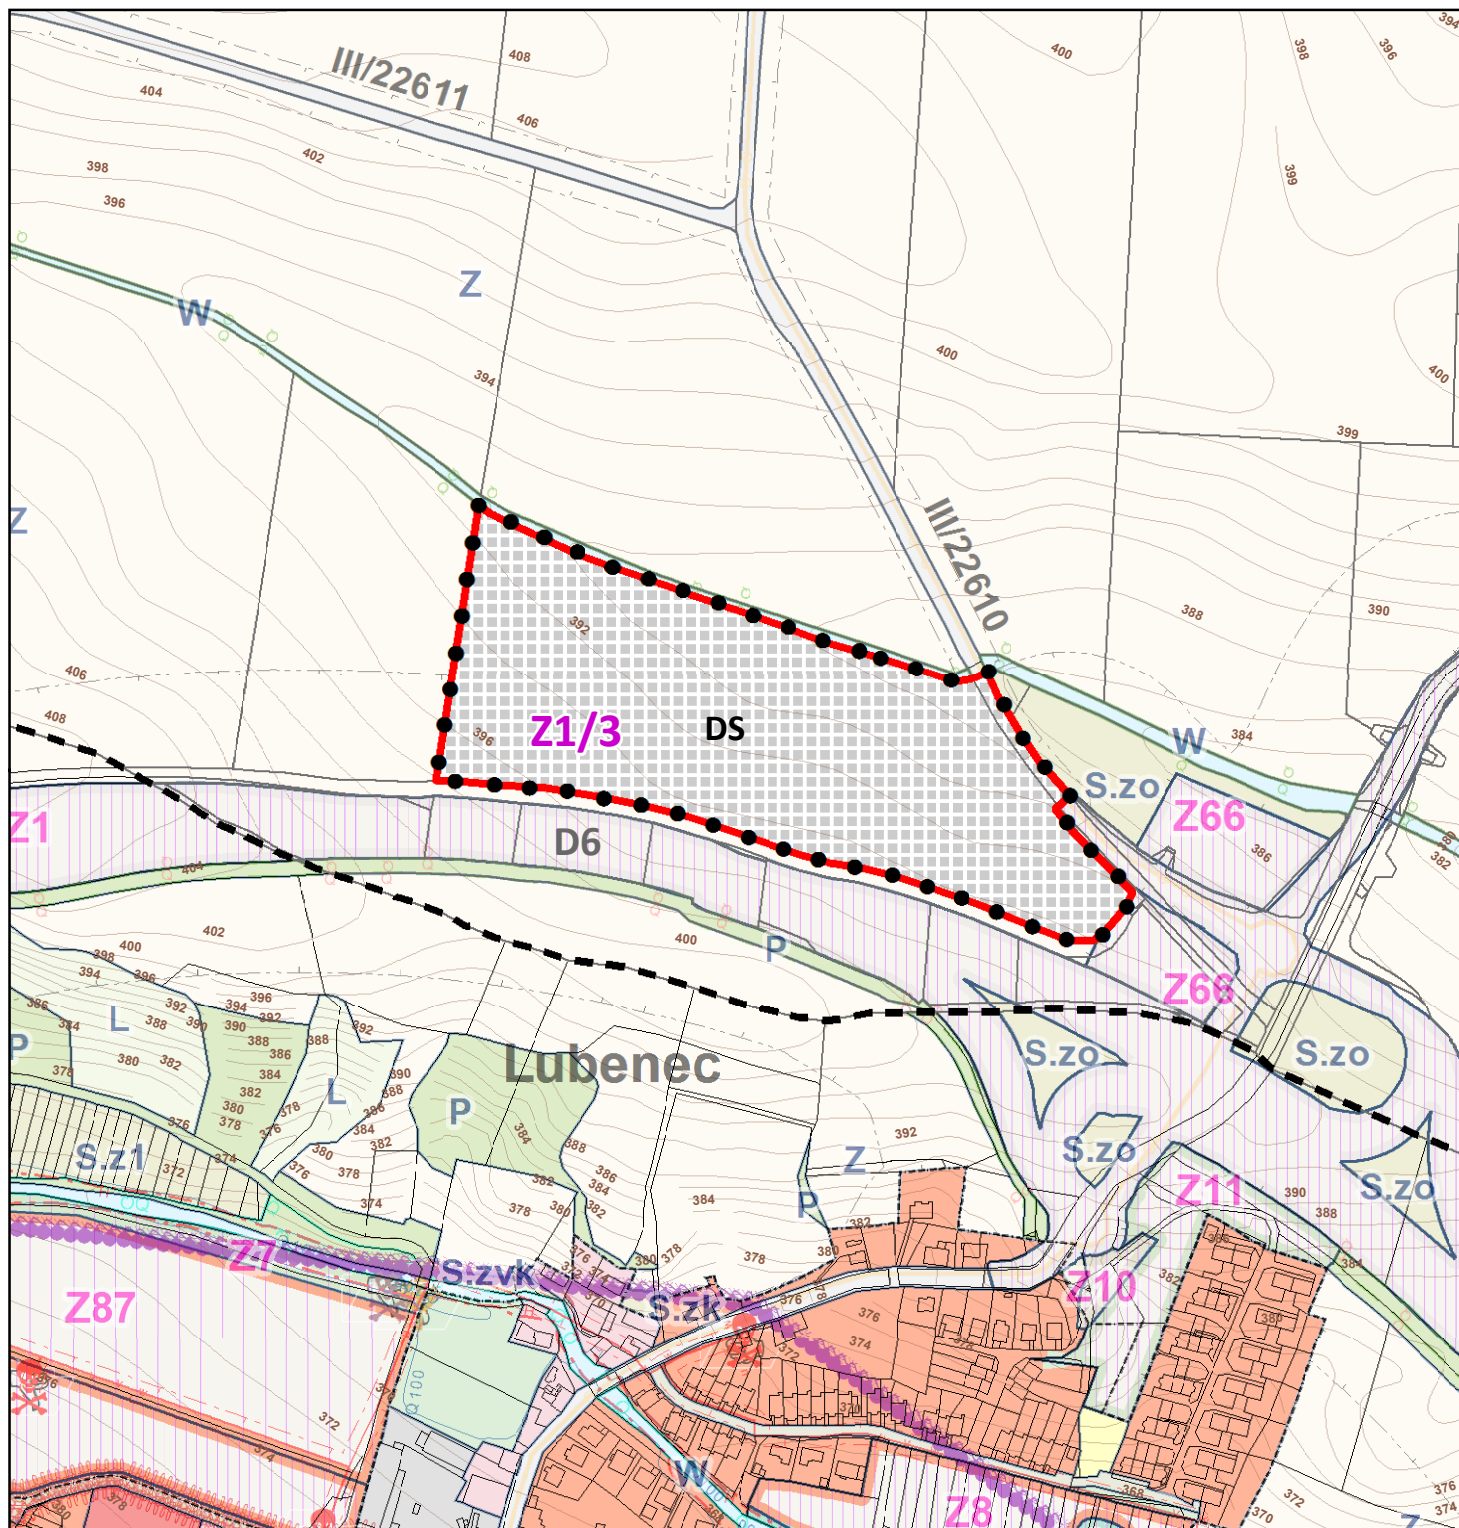

Legenda

- — — — — katastrální hranice
- ▭ hranice parcel
- ▭ rozsah změny č. 3
- zastavitelné plochy
- Z1/3

Plochy s rozdílným způsobem využití

- | | |
|----------------------|----------------------|
| stabilizované plochy | plochy změn I. etapy |
| DS | DS |

Změna ÚP se nachází v katastrálním území Libyně



1 : 5 000