


# ZMĚNA č. 3 ÚZEMNÍHO PLÁNU LUBENEC

## 5. VÝKRES PŘEDPOKLÁDANÝCH ZÁBORŮ PŮDNÍHO FONDU - VÝŘEZ

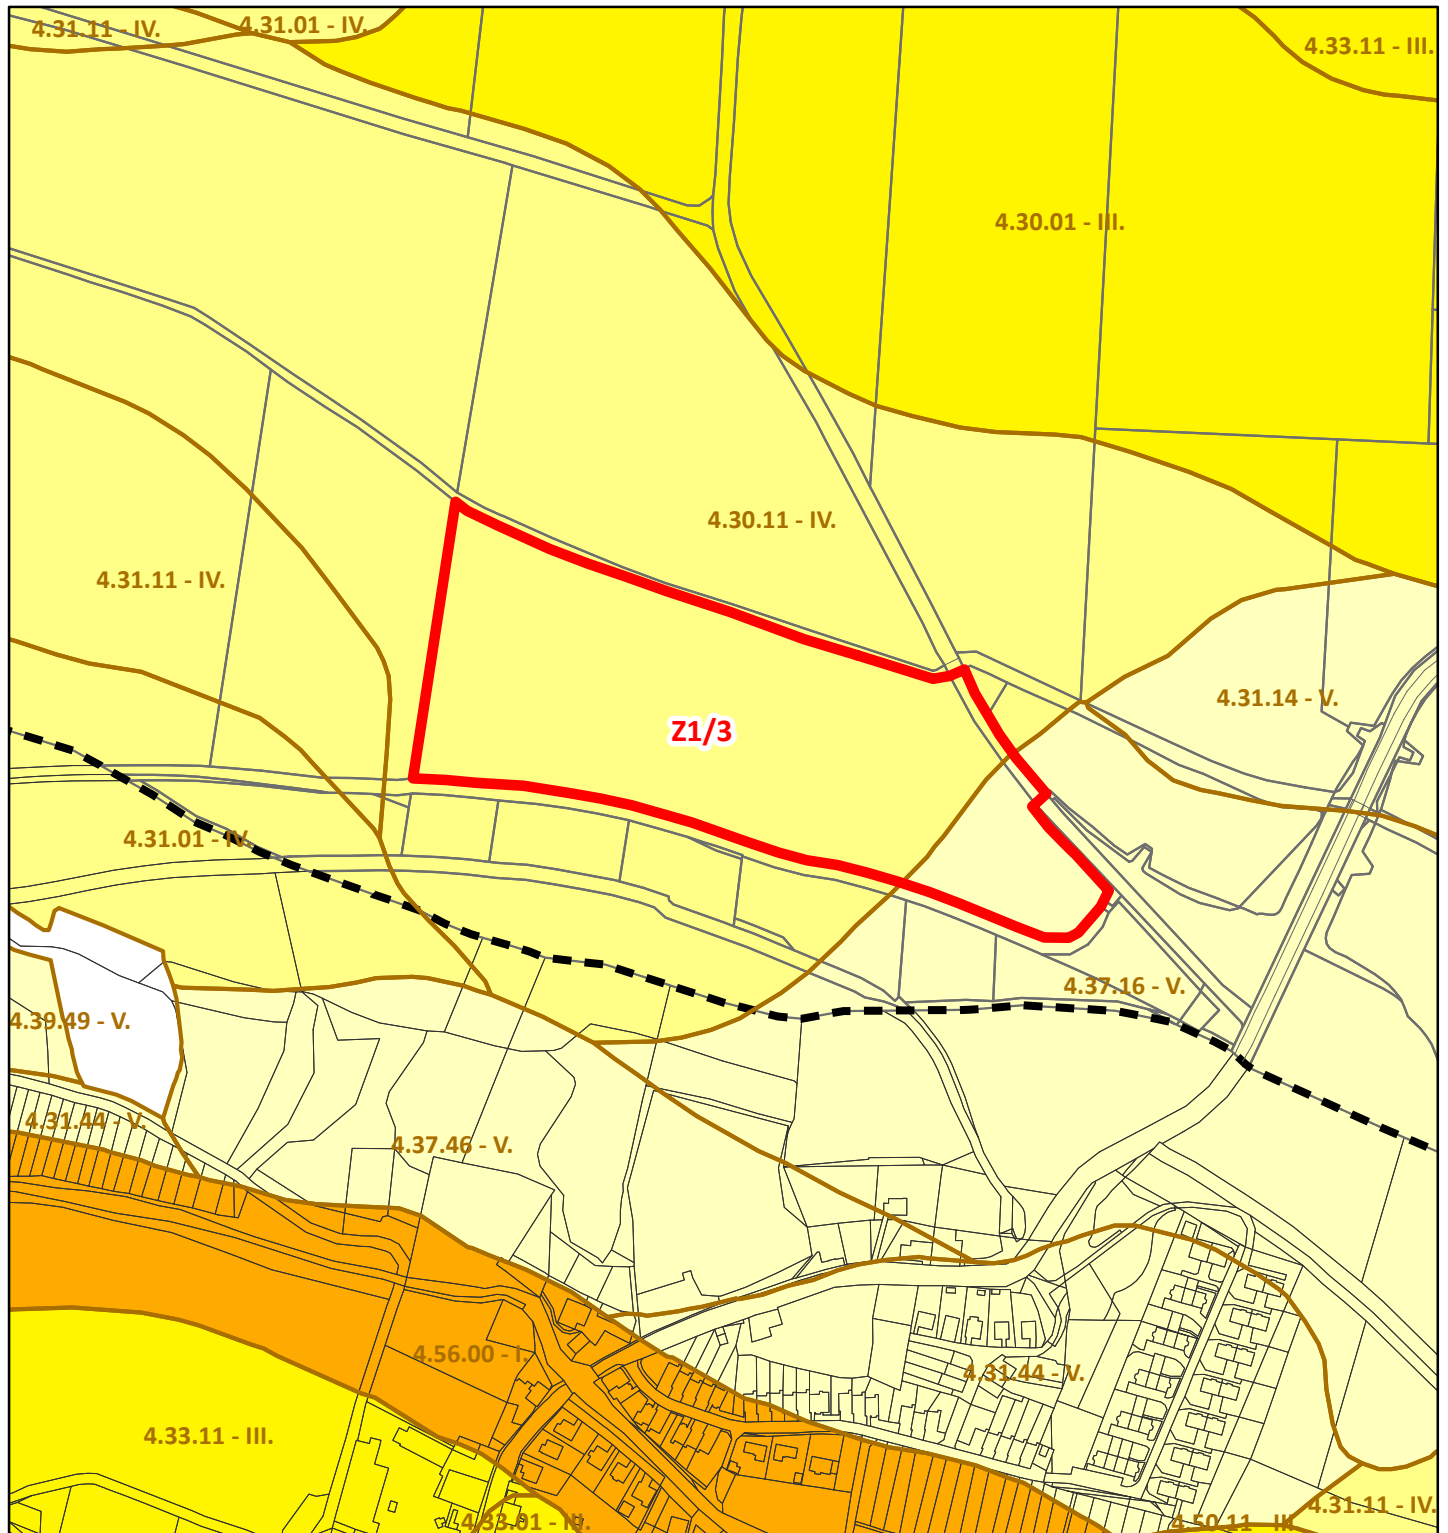

Změna ÚP se nachází v katastrálním území Libyně

### Legenda

--- katastrální hranice

□ hranice parcel

**Z1/3** hranice záboru zemědělského půdního fondu

1.01.00 - I. hranice BPEJ, kód BPEJ, třída ochrany ZPF

■ I. třída ochrany ZPF

■ II. třída ochrany ZPF

■ III. třída ochrany ZPF

■ IV. třída ochrany ZPF

■ V. třída ochrany ZPF



1 : 5 000