

# ZMĚNA Č. 1 ÚP OČIHOV

v. č. 2. Hlavní výkres  
M 1:5 000

## SEZNAM KORIDORŮ

KT-1 - koridor technické infrastruktury pro umístění VTL plynovodu DN 1 400  
v úseku hranice ČR/SRN - hranice krajů Ústecký/Píseňský (Přimda)


## OSTATNÍ

STAV NÁVRH

	KT-1

ZASTAVĚNÉ ÚZEMÍ KE DNI -30.9.2009 15.03.2019

KORIDOR PRO UMÍSTĚNÍ VEDENÍ STAVBY TECHNICKÉ INFRASTRUKTURY

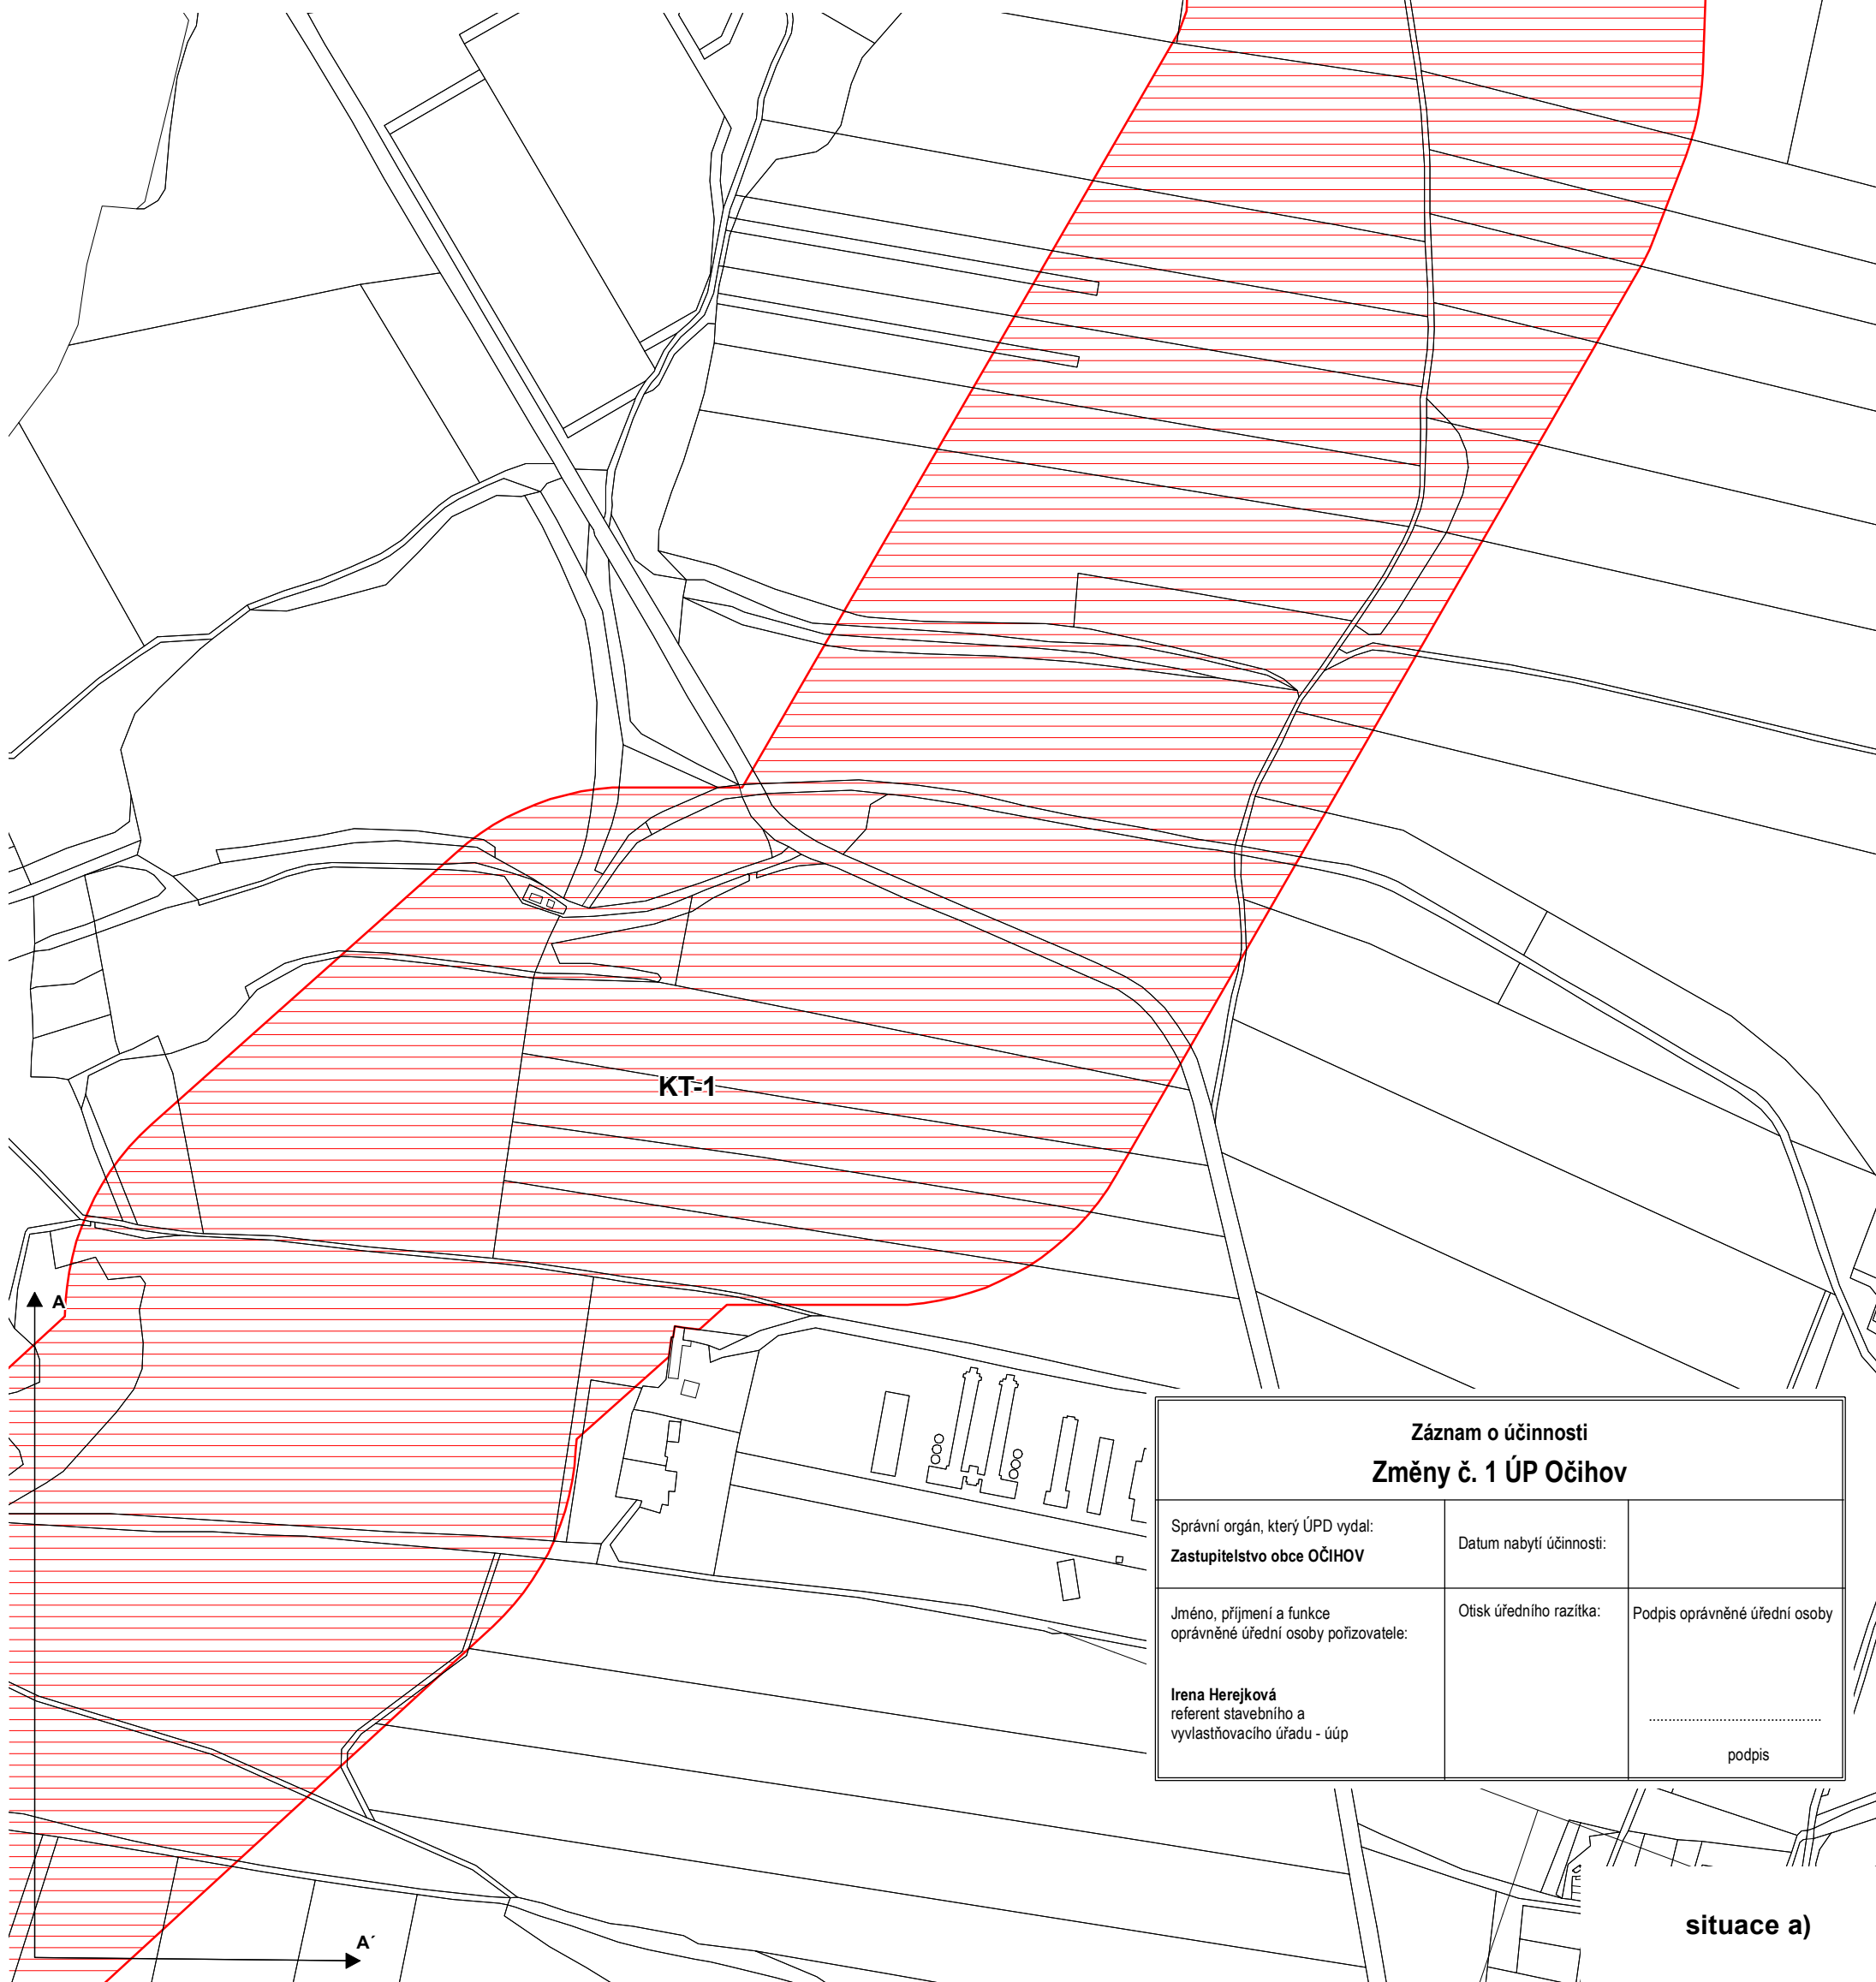

Záznam o účinnosti Změny č. 1 ÚP Očihov		
Správní orgán, který ÚPD vydal: <b>Zastupitelstvo obce OČIHOV</b>	Datum nabytí účinnosti:	
Jméno, příjmení a funkce oprávněné úřední osoby pořizovatele:  <b>Irena Herejková</b> referent stavebního a vyhláštřovacího úřadu - úúp	Otisk úředního razítka:	Podpis oprávněné úřední osoby  ..... podpis

situace a)