


ZMĚNA Č. 1 ÚP OČIHOV

v. č. 2. Hlavní výkres
M 1:5 000

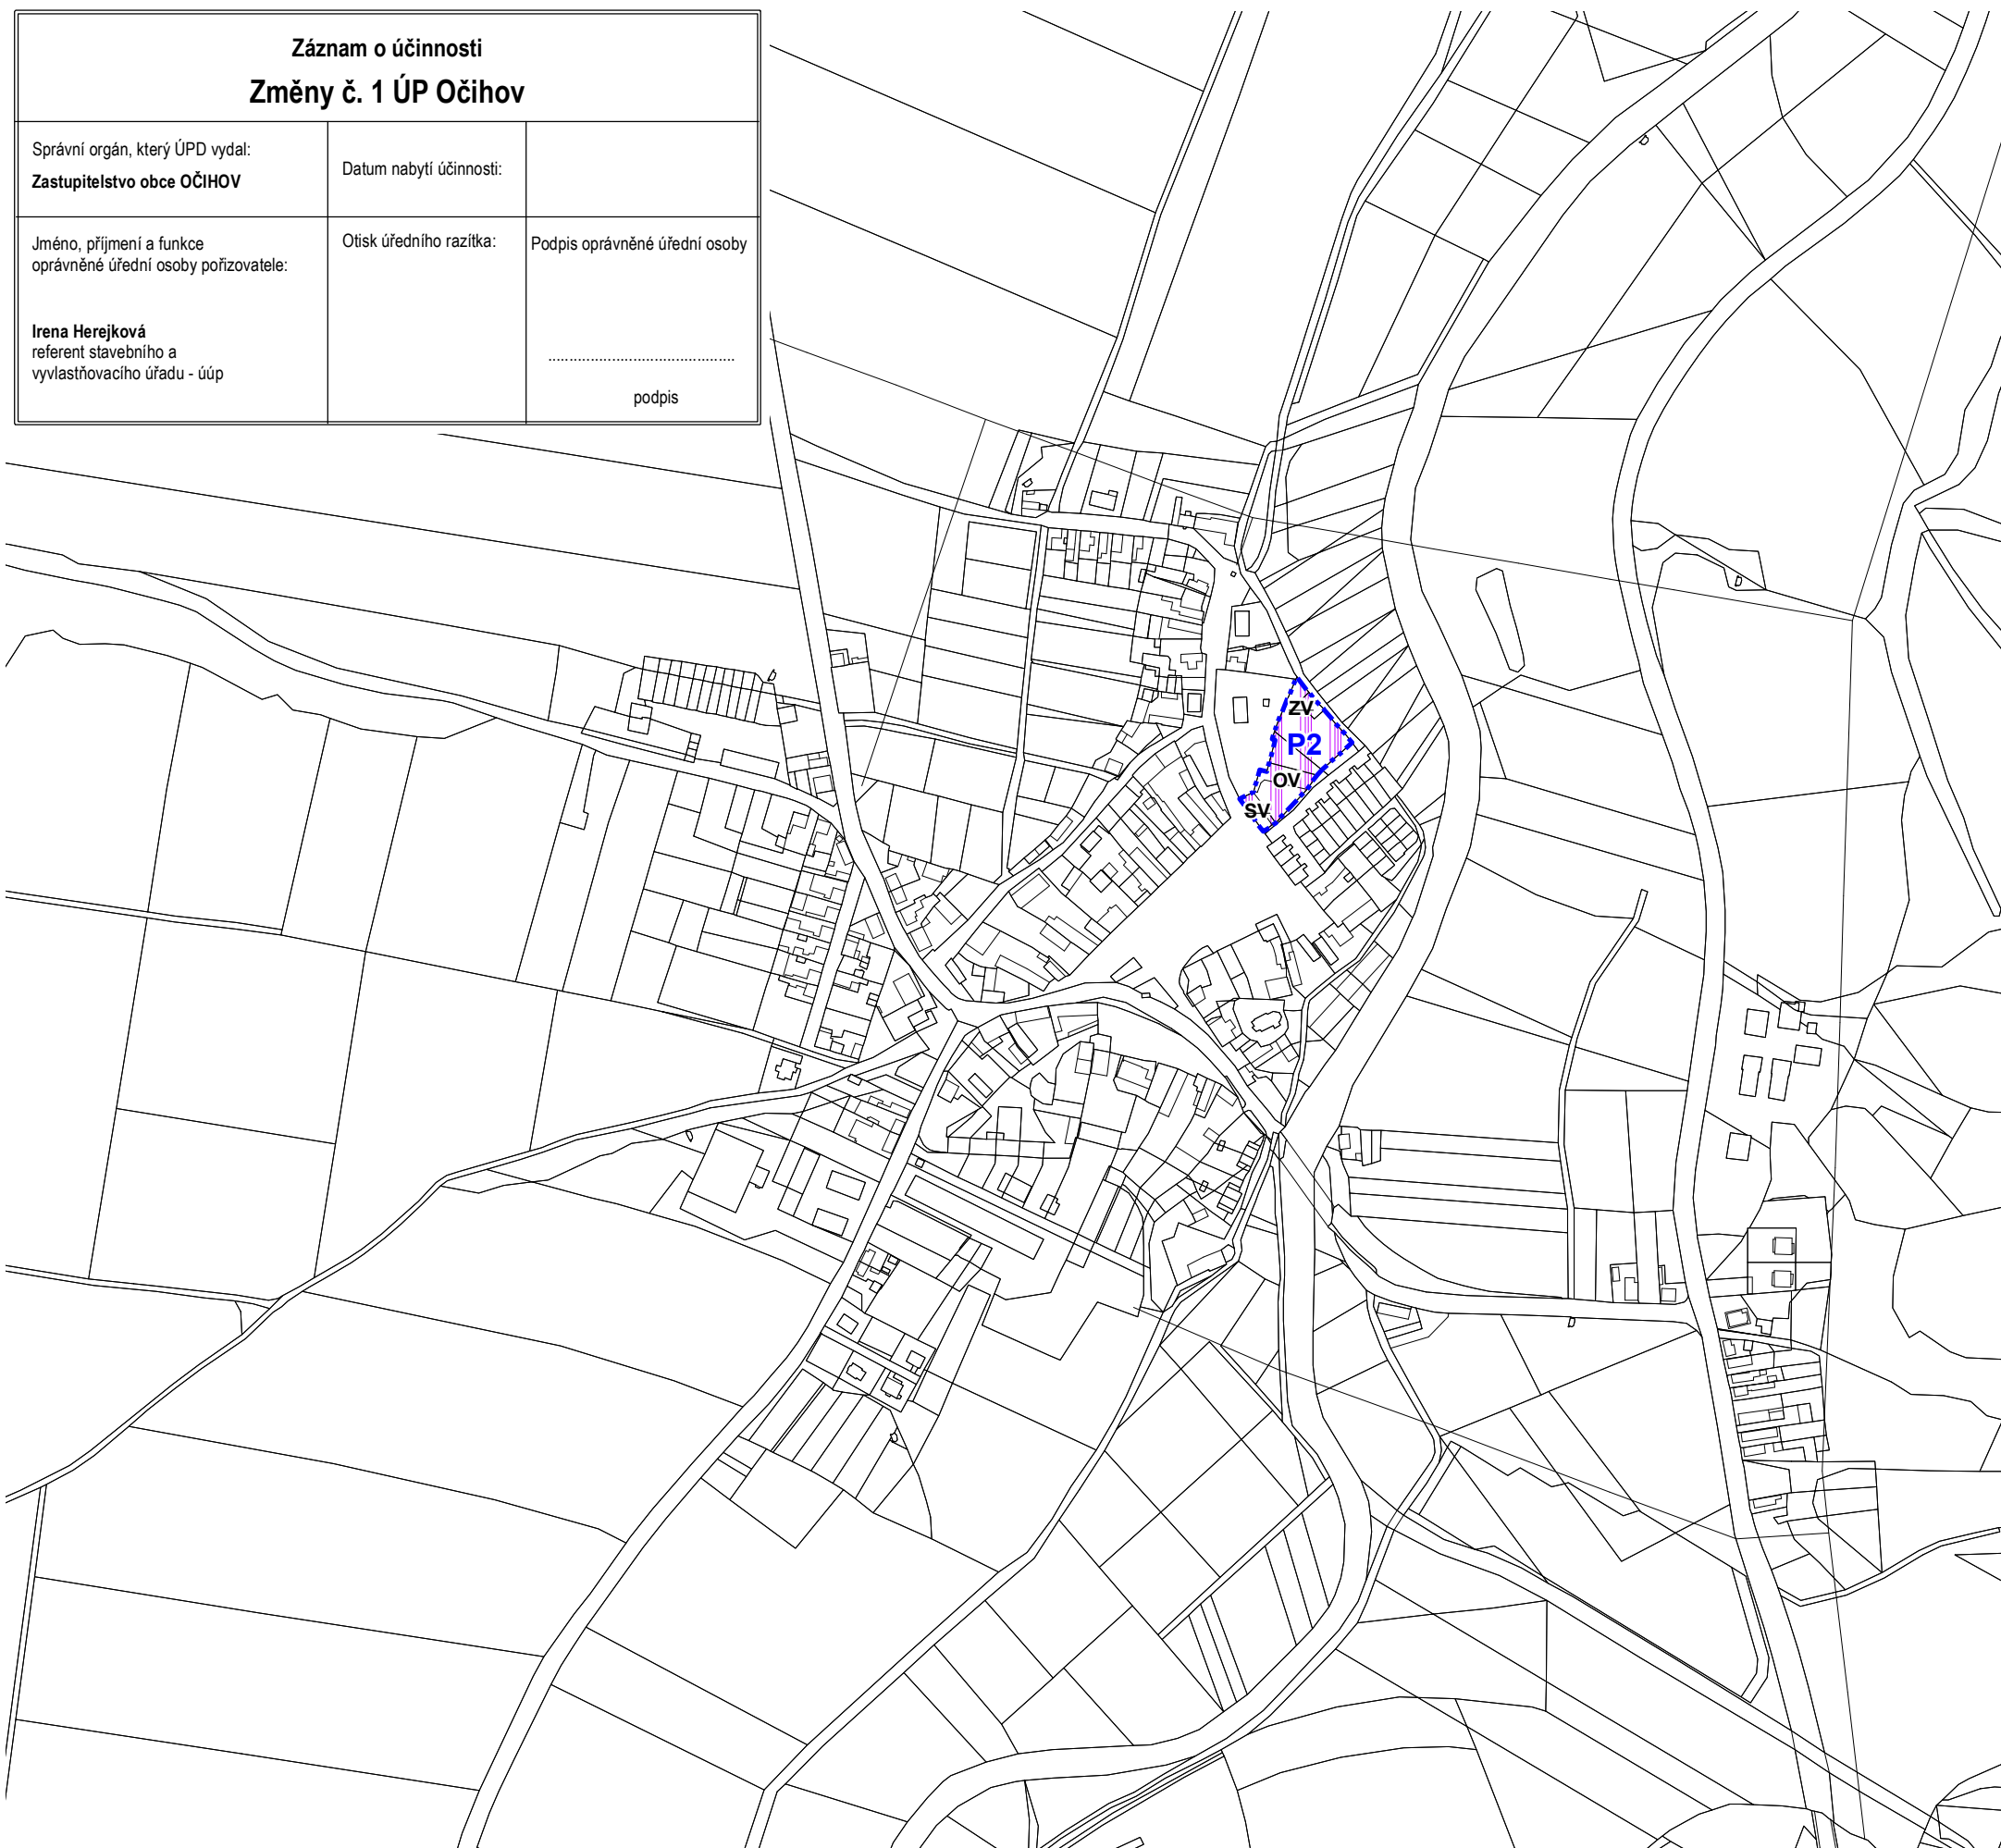

Záznam o účinnosti Změny č. 1 ÚP Očihov		
Správní orgán, který ÚPD vydal: Zastupitelstvo obce OČIHOV	Datum nabytí účinnosti:	
Jméno, příjmení a funkce oprávněné úřední osoby pořizovatele: Irena Herejková referent stavebního a vyvlastňovacího úřadu - úúp	Otisk úředního razítka:	Podpis oprávněné úřední osoby podpis



URBANIZOVANÉ ÚZEMÍ

STAV NÁVRH

	OV	PLOCHY OBČANSKÉHO VYBAVENÍ - KOMERČNÍ ZAŘÍZENÍ MALÁ A STŘEDNÍ
	ZV	ZELEŇ VEŘEJNÁ (BEZ ROZLIŠENÍ)
	ZS	ZELEŇ SOUKROMÁ A VYHRAZENÁ

OSTATNÍ

STAV NÁVRH

		ZASTAVĚNÉ ÚZEMÍ KE DNI -30.9.2009 15.03.2019
		HRANICE ZASTAVITELNÉHO ÚZEMÍ ZASTAVITELNÉ PLOCHY
	P2	PLOCHY PŘESTAVBY

POPIS ZASTAVITELNÝCH ROZVOJOVÝCH PLOCH P2 - OBČANSKÁ VYBAVENOST

situace d)