

ZMĚNA Č. 1 ÚP OČIHOV

v. č. 2b. Koncepce uspořádání krajiny, ÚSES
M 1:5 000


SEZNAM KORIDORŮ

KT-1 - koridor technické infrastruktury pro umístění VTL plynovodu DN 1 400
v úseku hranice ČR/SRN - hranice krajů Ústecký/Plzeňský (Přímada)

OSTATNÍ

STAV NÁVRH

	HRANICE ZASTAVĚNÉHO (KE DNI 30.9.2010) A ZASTAVITELNÉHO ÚZEMÍ
	ZASTAVĚNÉ ÚZEMÍ KE DNI 15.03.2019
	ZASTAVITELNÉ PLOCHY
	PLOCHY PŘESTAVBY
	KORIDOR PRO UMÍSTĚNÍ VEDENÍ STAVBY TECHNICKÉ INFRASTRUKTURY

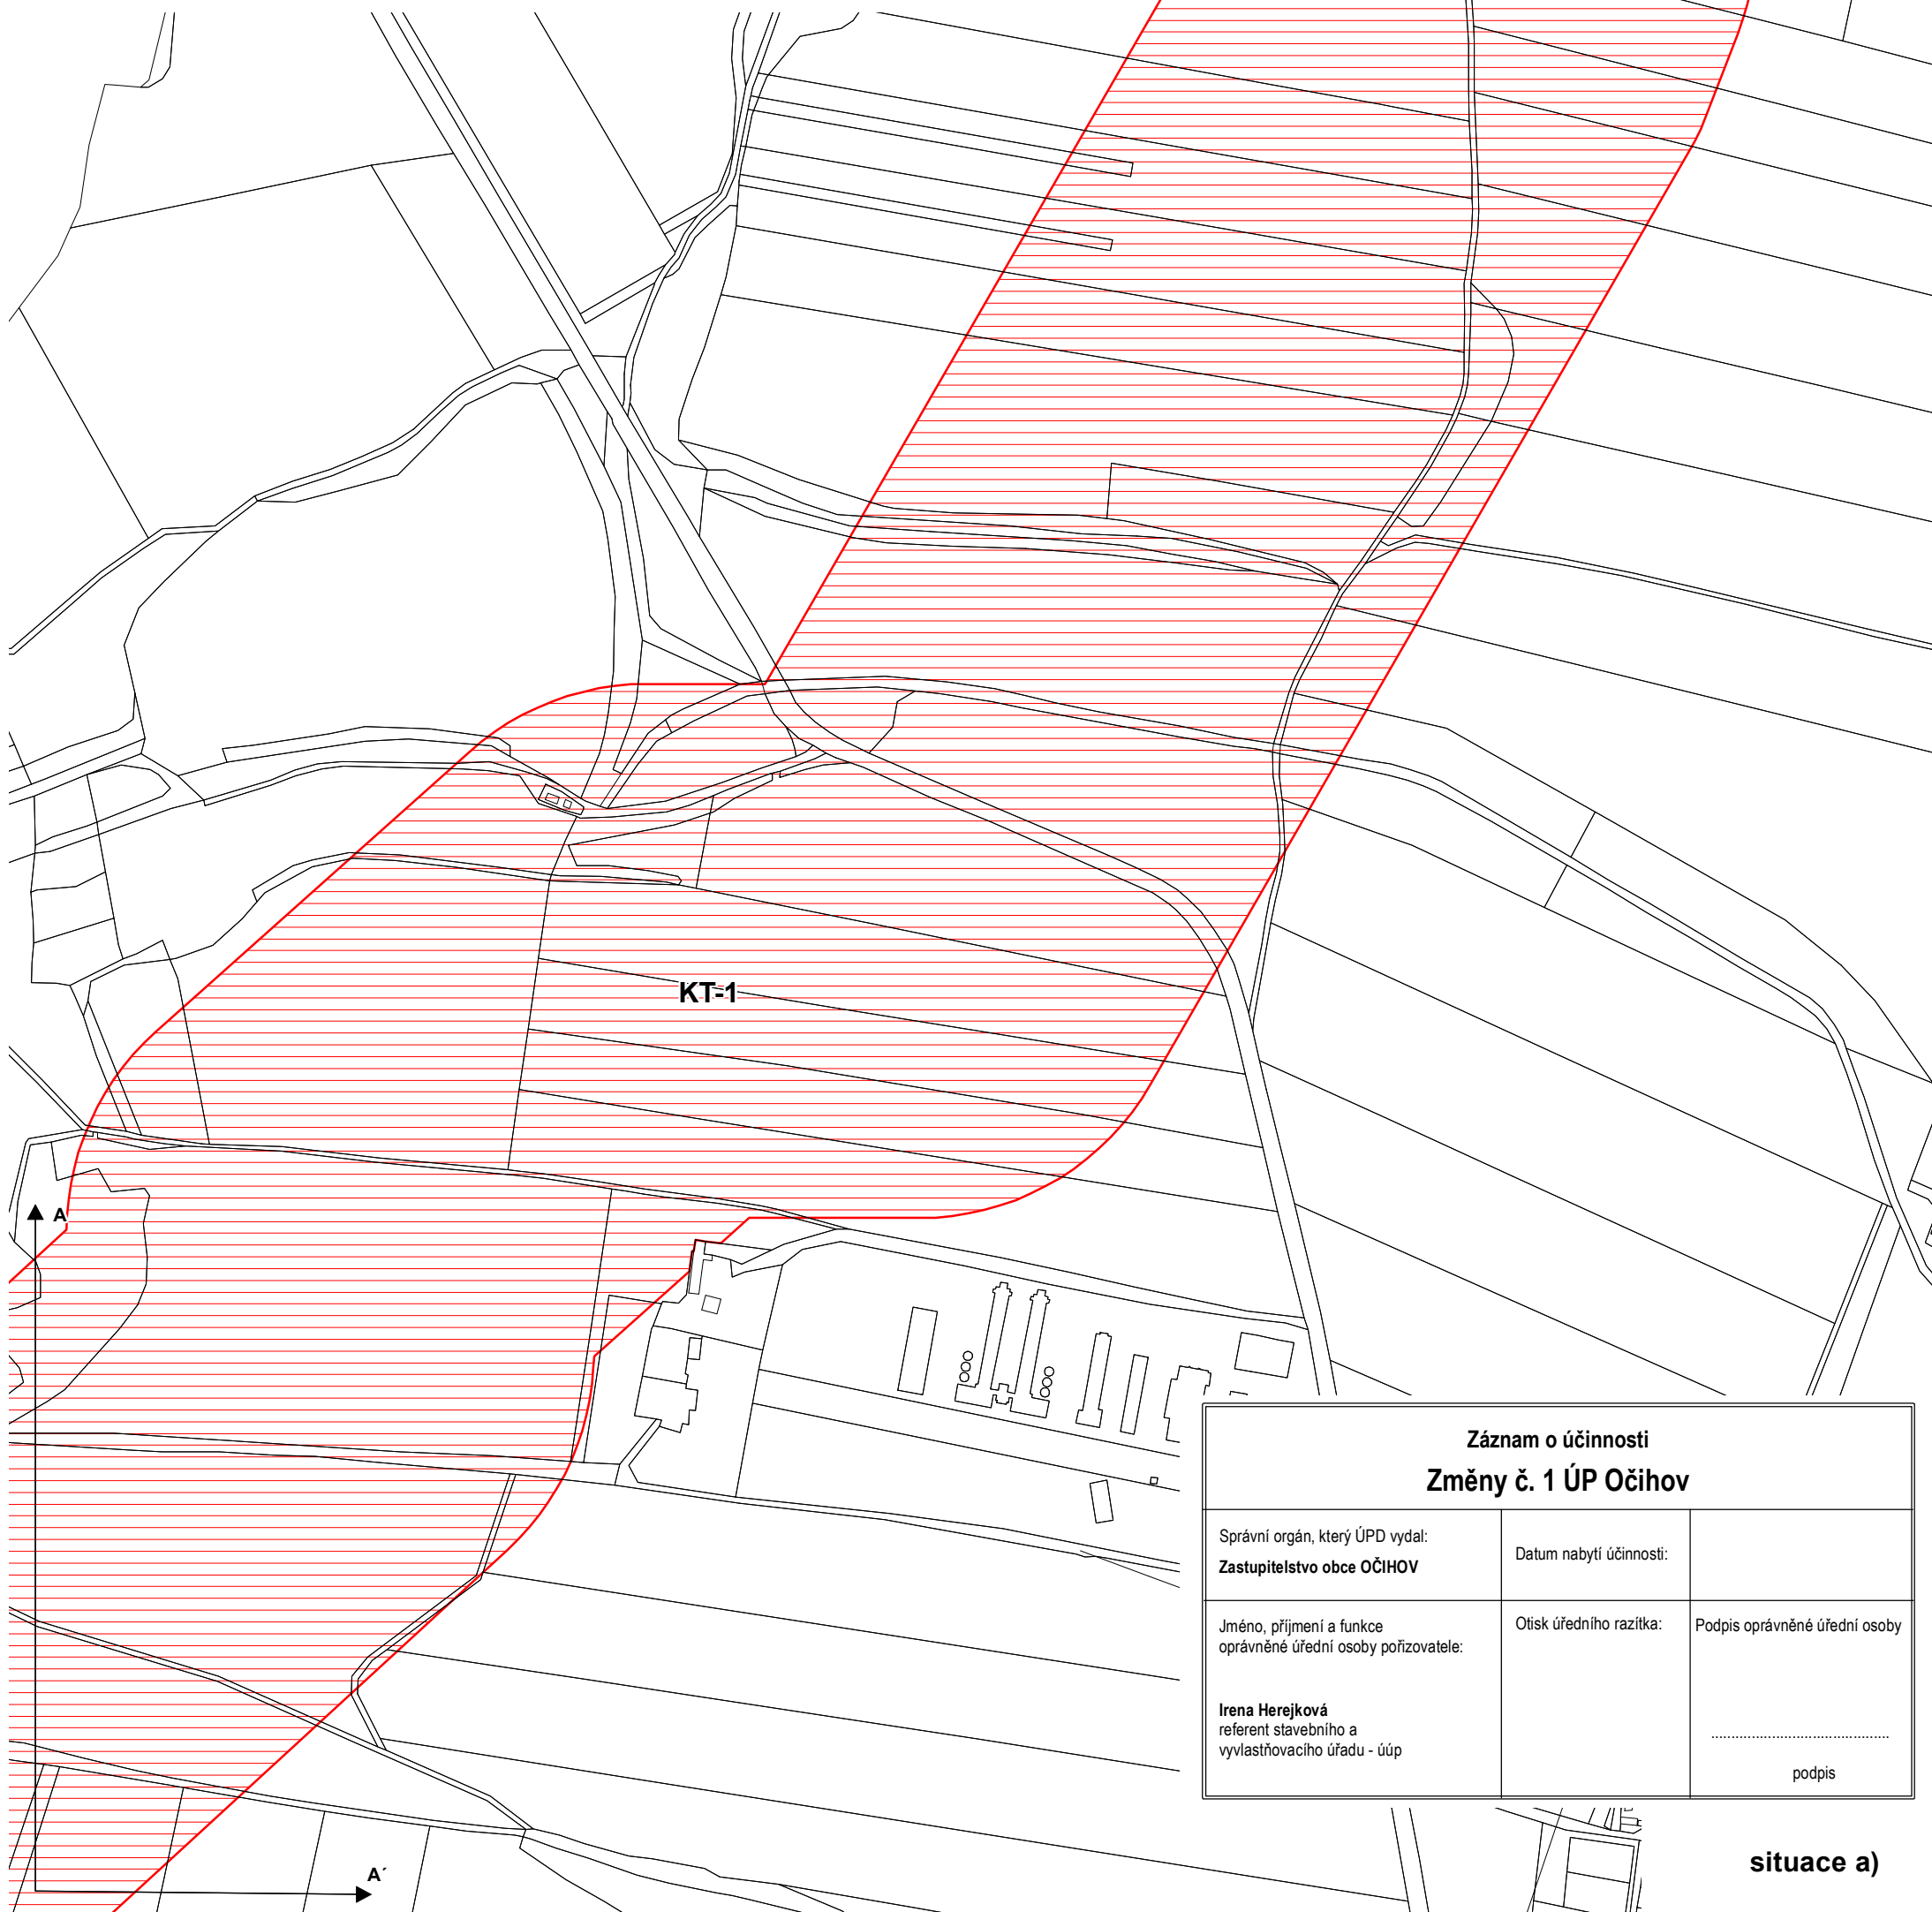

Záznam o účinnosti Změny č. 1 ÚP Očihov		
Správní orgán, který ÚPD vydal: Zastupitelstvo obce OČIHOV	Datum nabytí účinnosti:	
Jméno, příjmení a funkce oprávněné úřední osoby pořizovatele: Irena Herejková referent stavebního a vyvlastňovacího úřadu - úúp	Otisk úředního razítka:	Podpis oprávněné úřední osoby podpis

situace a)