


# ZMĚNA Č. 1 ÚP OČIHOV

v. č. 2b. Koncepce uspořádání krajiny, ÚSES  
M 1:5 000

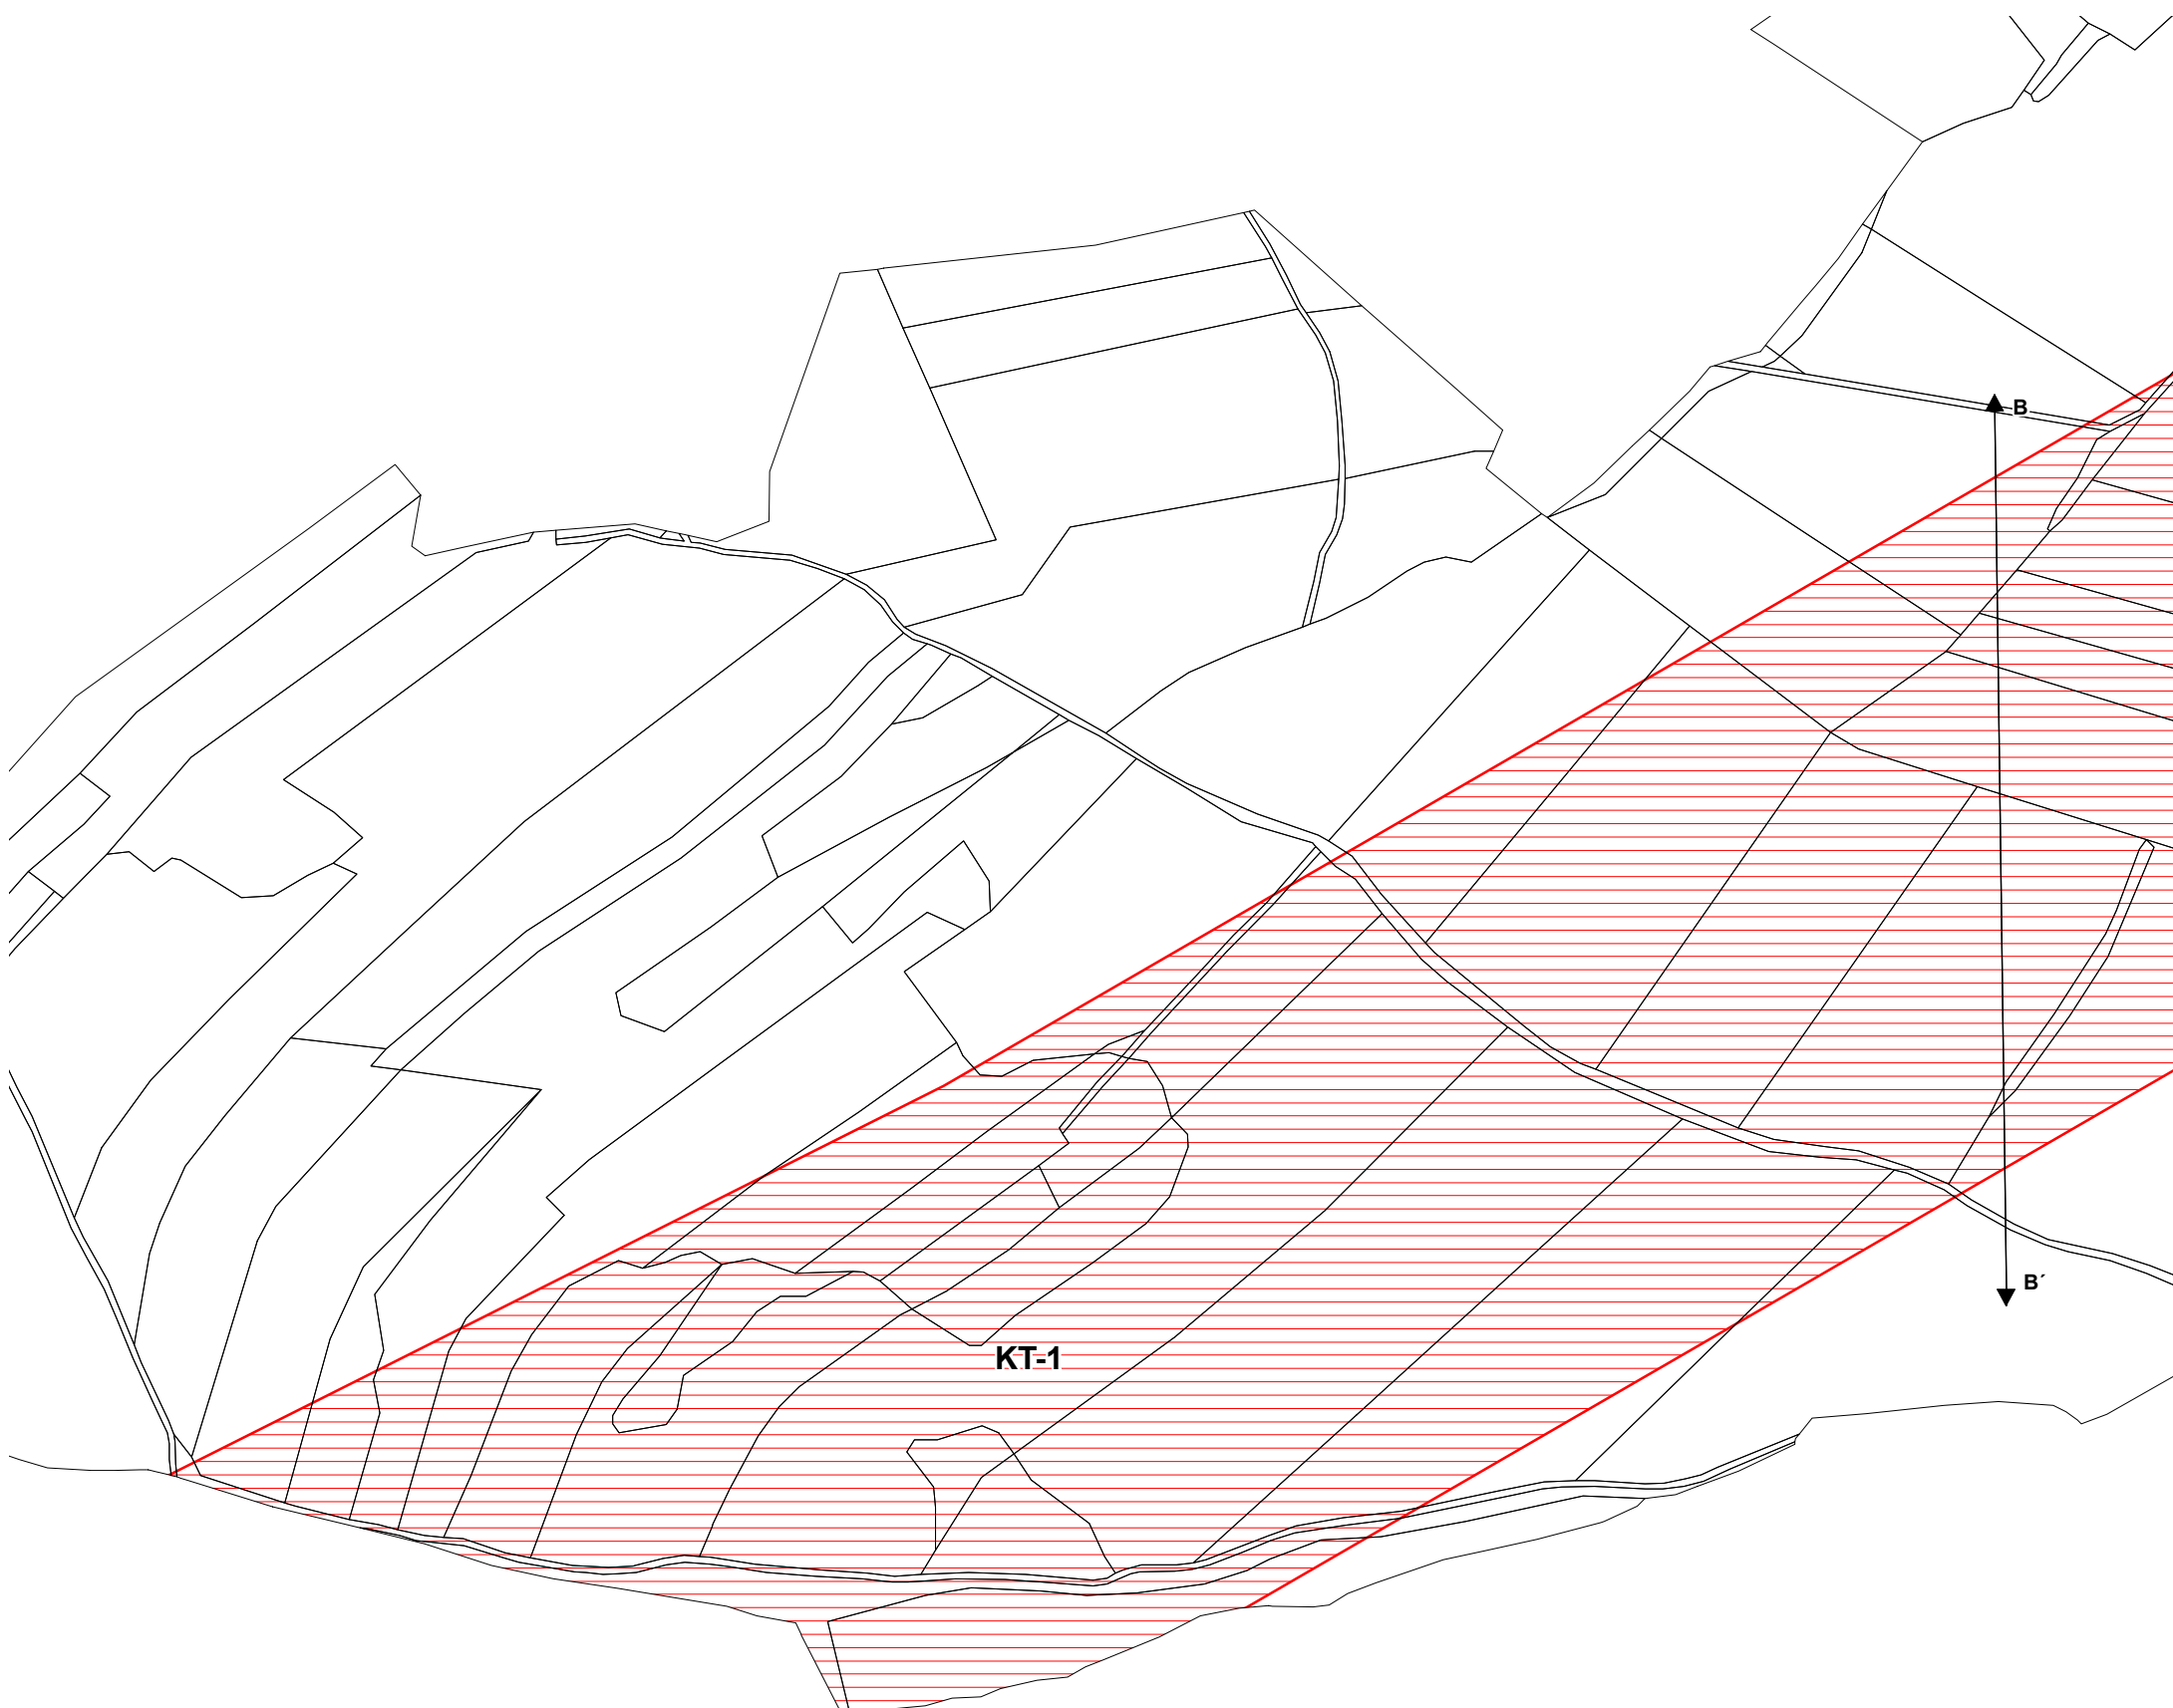

## SEZNAM KORIDORŮ

KT-1 - koridor technické infrastruktury pro umístění VTL plynovodu DN 1 400 v úseku hranice ČR/SRN - hranice krajů Ústecký/Plzeňský (Přimda)

## OSTATNÍ

STAV	NÁVRH	
		HRANICE ZASTAVĚNÉHO (KE DNI 30.9.2010) A ZASTAVITELNÉHO ÚZEMÍ
		ZASTAVĚNÉ ÚZEMÍ KE DNI 15.03.2019
		ZASTAVITELNÉ PLOCHY
		PLOCHY PŘESTAVBY
		<b>KT-1</b> KORIDOR PRO UMÍSTĚNÍ VEDENÍ STAVBY TECHNICKÉ INFRASTRUKTURY

Záznam o účinnosti Změny č. 1 ÚP Očihov		
Správní orgán, který ÚPD vydal: <b>Zastupitelstvo obce OČIHOV</b>	Datum nabytí účinnosti:	
Jméno, příjmení a funkce oprávněné úřední osoby pořizovatele:  <b>Irena Herejková</b> referent stavebního a vyvlastňovacího úřadu - úúp	Otisk úředního razítka:	Podpis oprávněné úřední osoby  ..... podpis

situace c)