

ZMĚNA Č. 1 ÚP OČIHOV

v. č. 3. Výkres veřejně prospěšných staveb
M 1:5 000



SEZNAM PLOCH PRO VEŘEJNĚ PROSPĚŠNÉ STAVBY, OPATŘENÍ A ASANACÍ





PLOCHY A KORIDORY POUZE S MOŽNOSTÍ VYVLASTNĚNÍ


Technická infrastruktura

VT01 - VTL plynovod DN 1 400 v úseku

hranice ČR/SRN - hranice krajů Ústecký/Plzeňský (/Přimda)

LEGENDA

-  WA01 PLOCHA URČENÁ K ASANACI - POUZE S MOŽNOSTÍ VYVLASTNĚNÍ
-  DOPRAVNÍ INFRASTRUKTURA - MOŽNOST VYVLASTNĚNÍ I UPLATNĚNÍ PŘEDKUPNÍHO PRÁVA
-  PRVKY ÚSES - POUZE S MOŽNOSTÍ VYVLASTNĚNÍ
-  TECHNICKÁ INFRASTRUKTURA - SÍTĚ - POUZE S MOŽNOSTÍ VYVLASTNĚNÍ

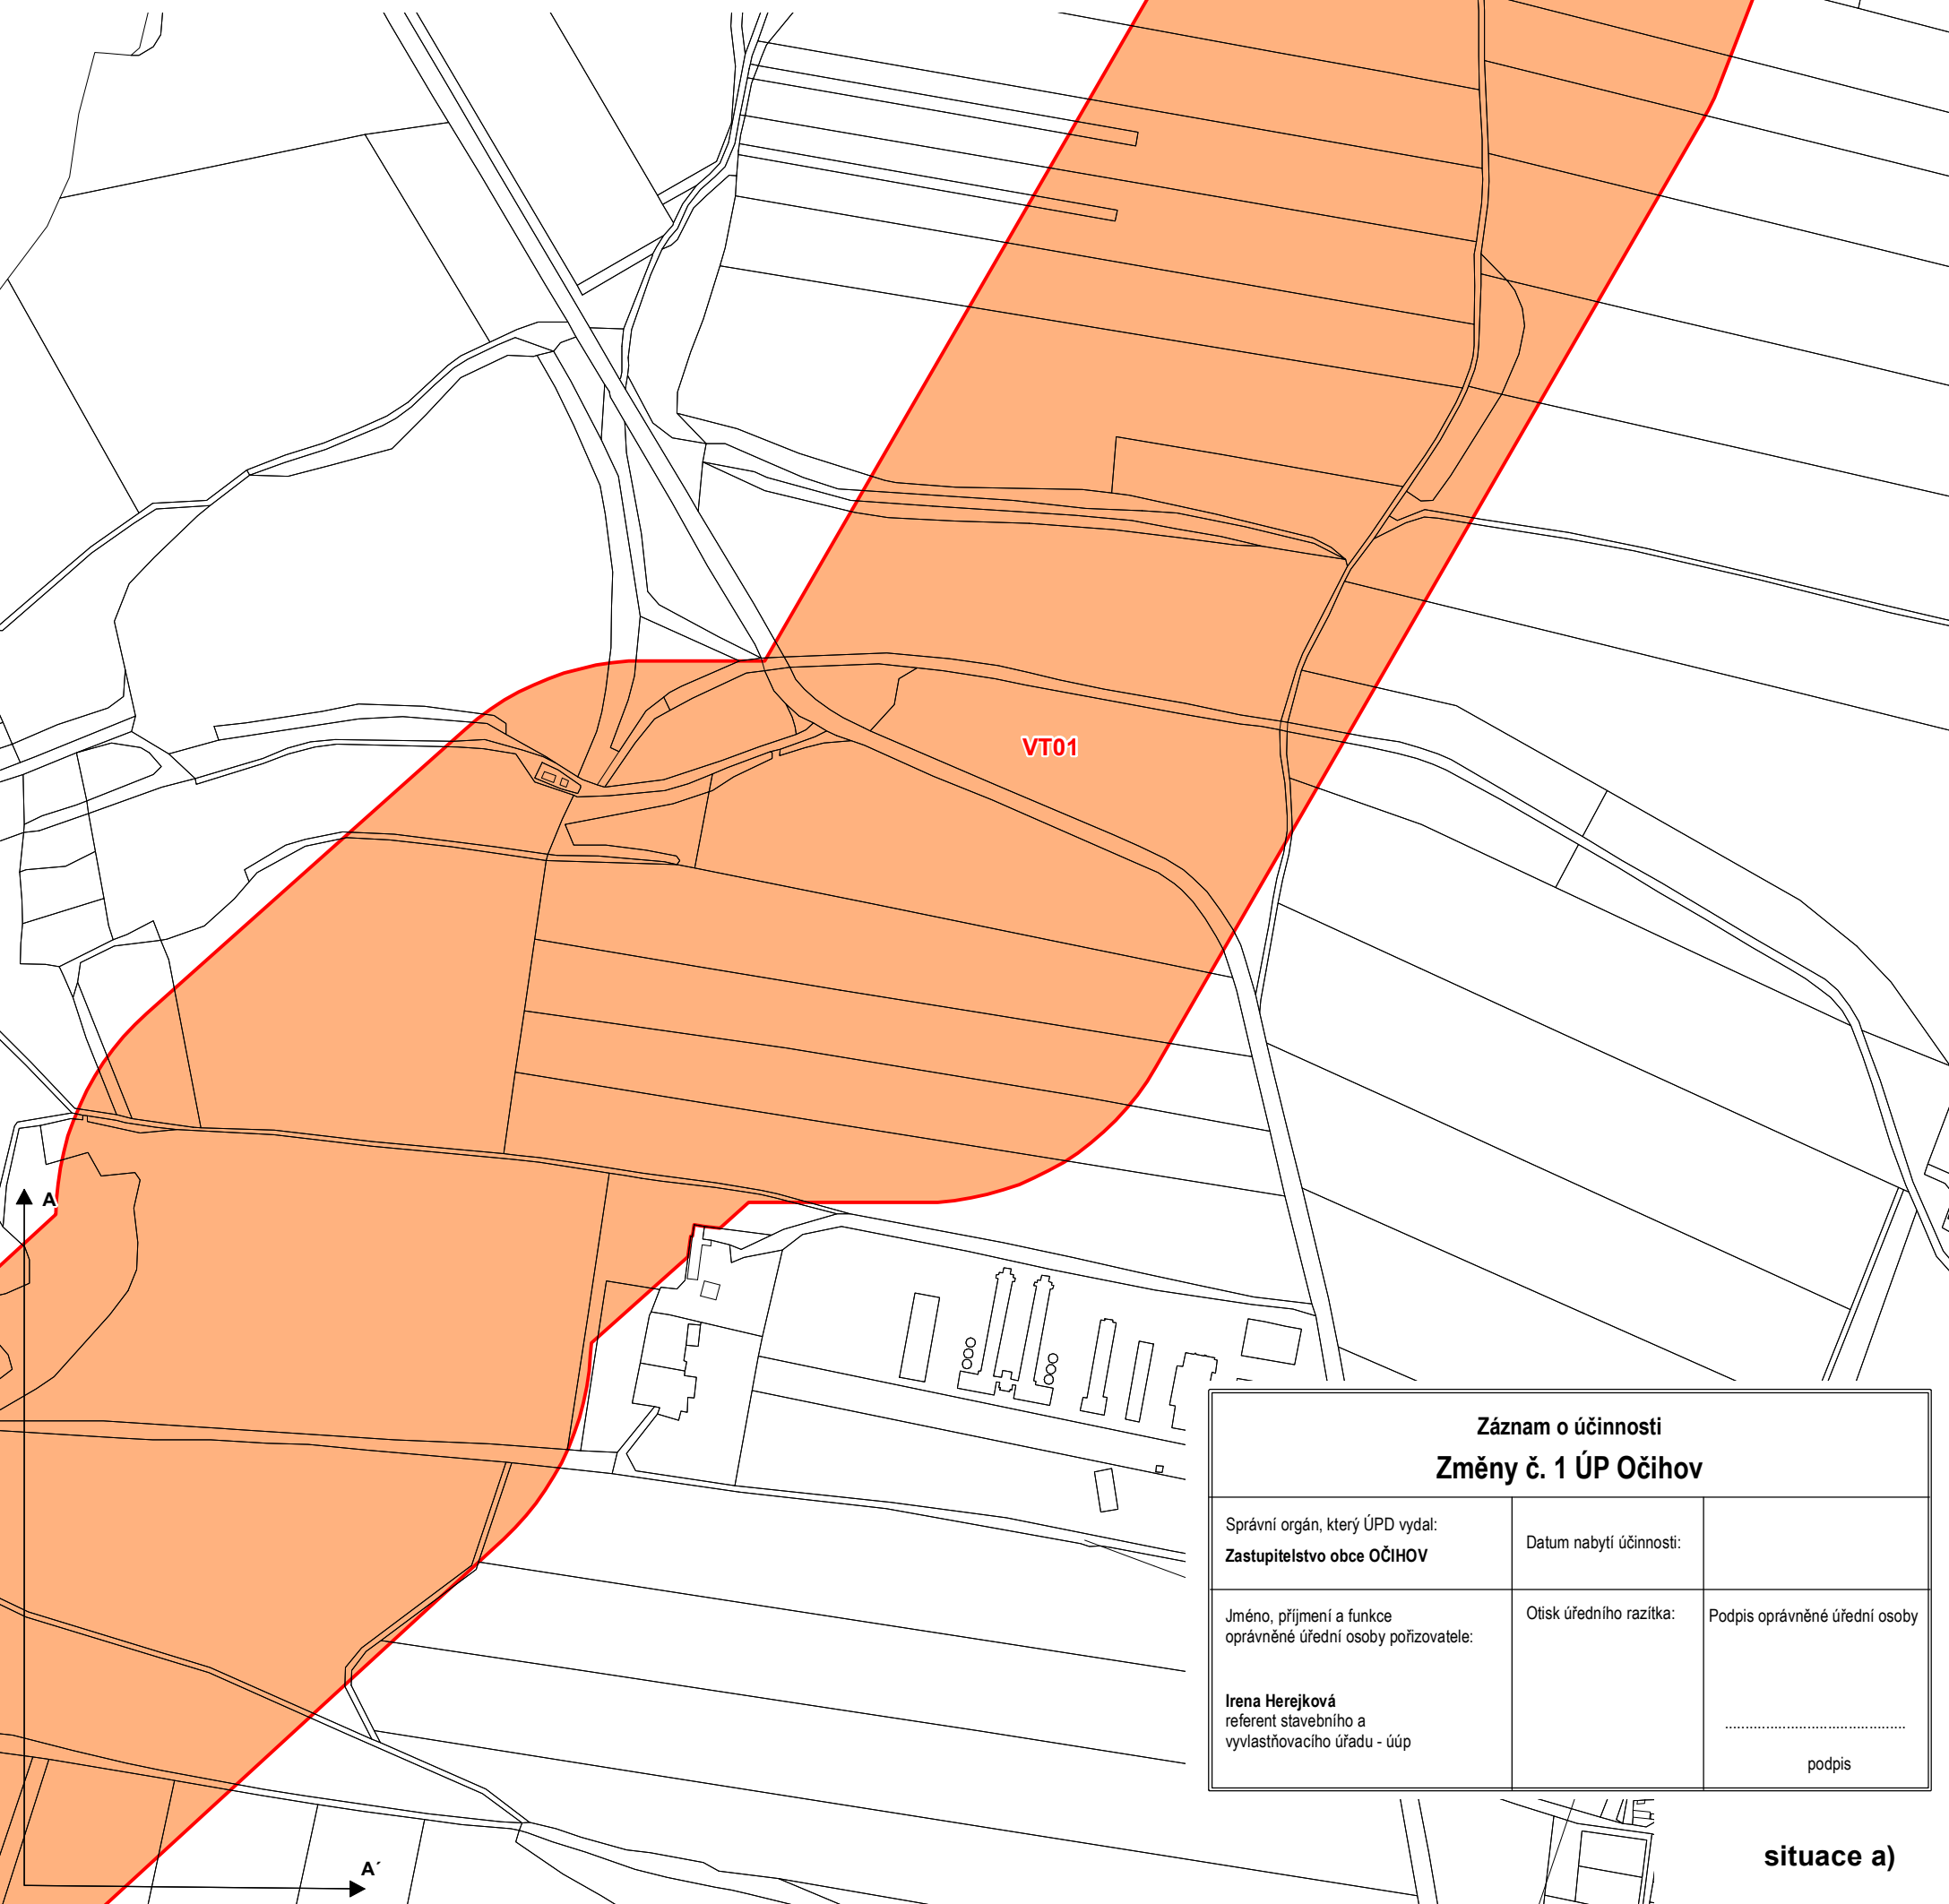

Záznam o účinnosti Změny č. 1 ÚP Očihov		
Správní orgán, který ÚPD vydal: Zastupitelstvo obce OČIHOV	Datum nabytí účinnosti:	
Jméno, příjmení a funkce oprávněné úřední osoby pořizovatele: Irena Herejková referent stavebního a vyvlastňovacího úřadu - úúp	Otisk úředního razítka:	Podpis oprávněné úřední osoby podpis

situace a)