


# ZMĚNA Č. 1 ÚP OČIHOV

v. č. 3. Výkres veřejně prospěšných staveb  
M 1:5 000

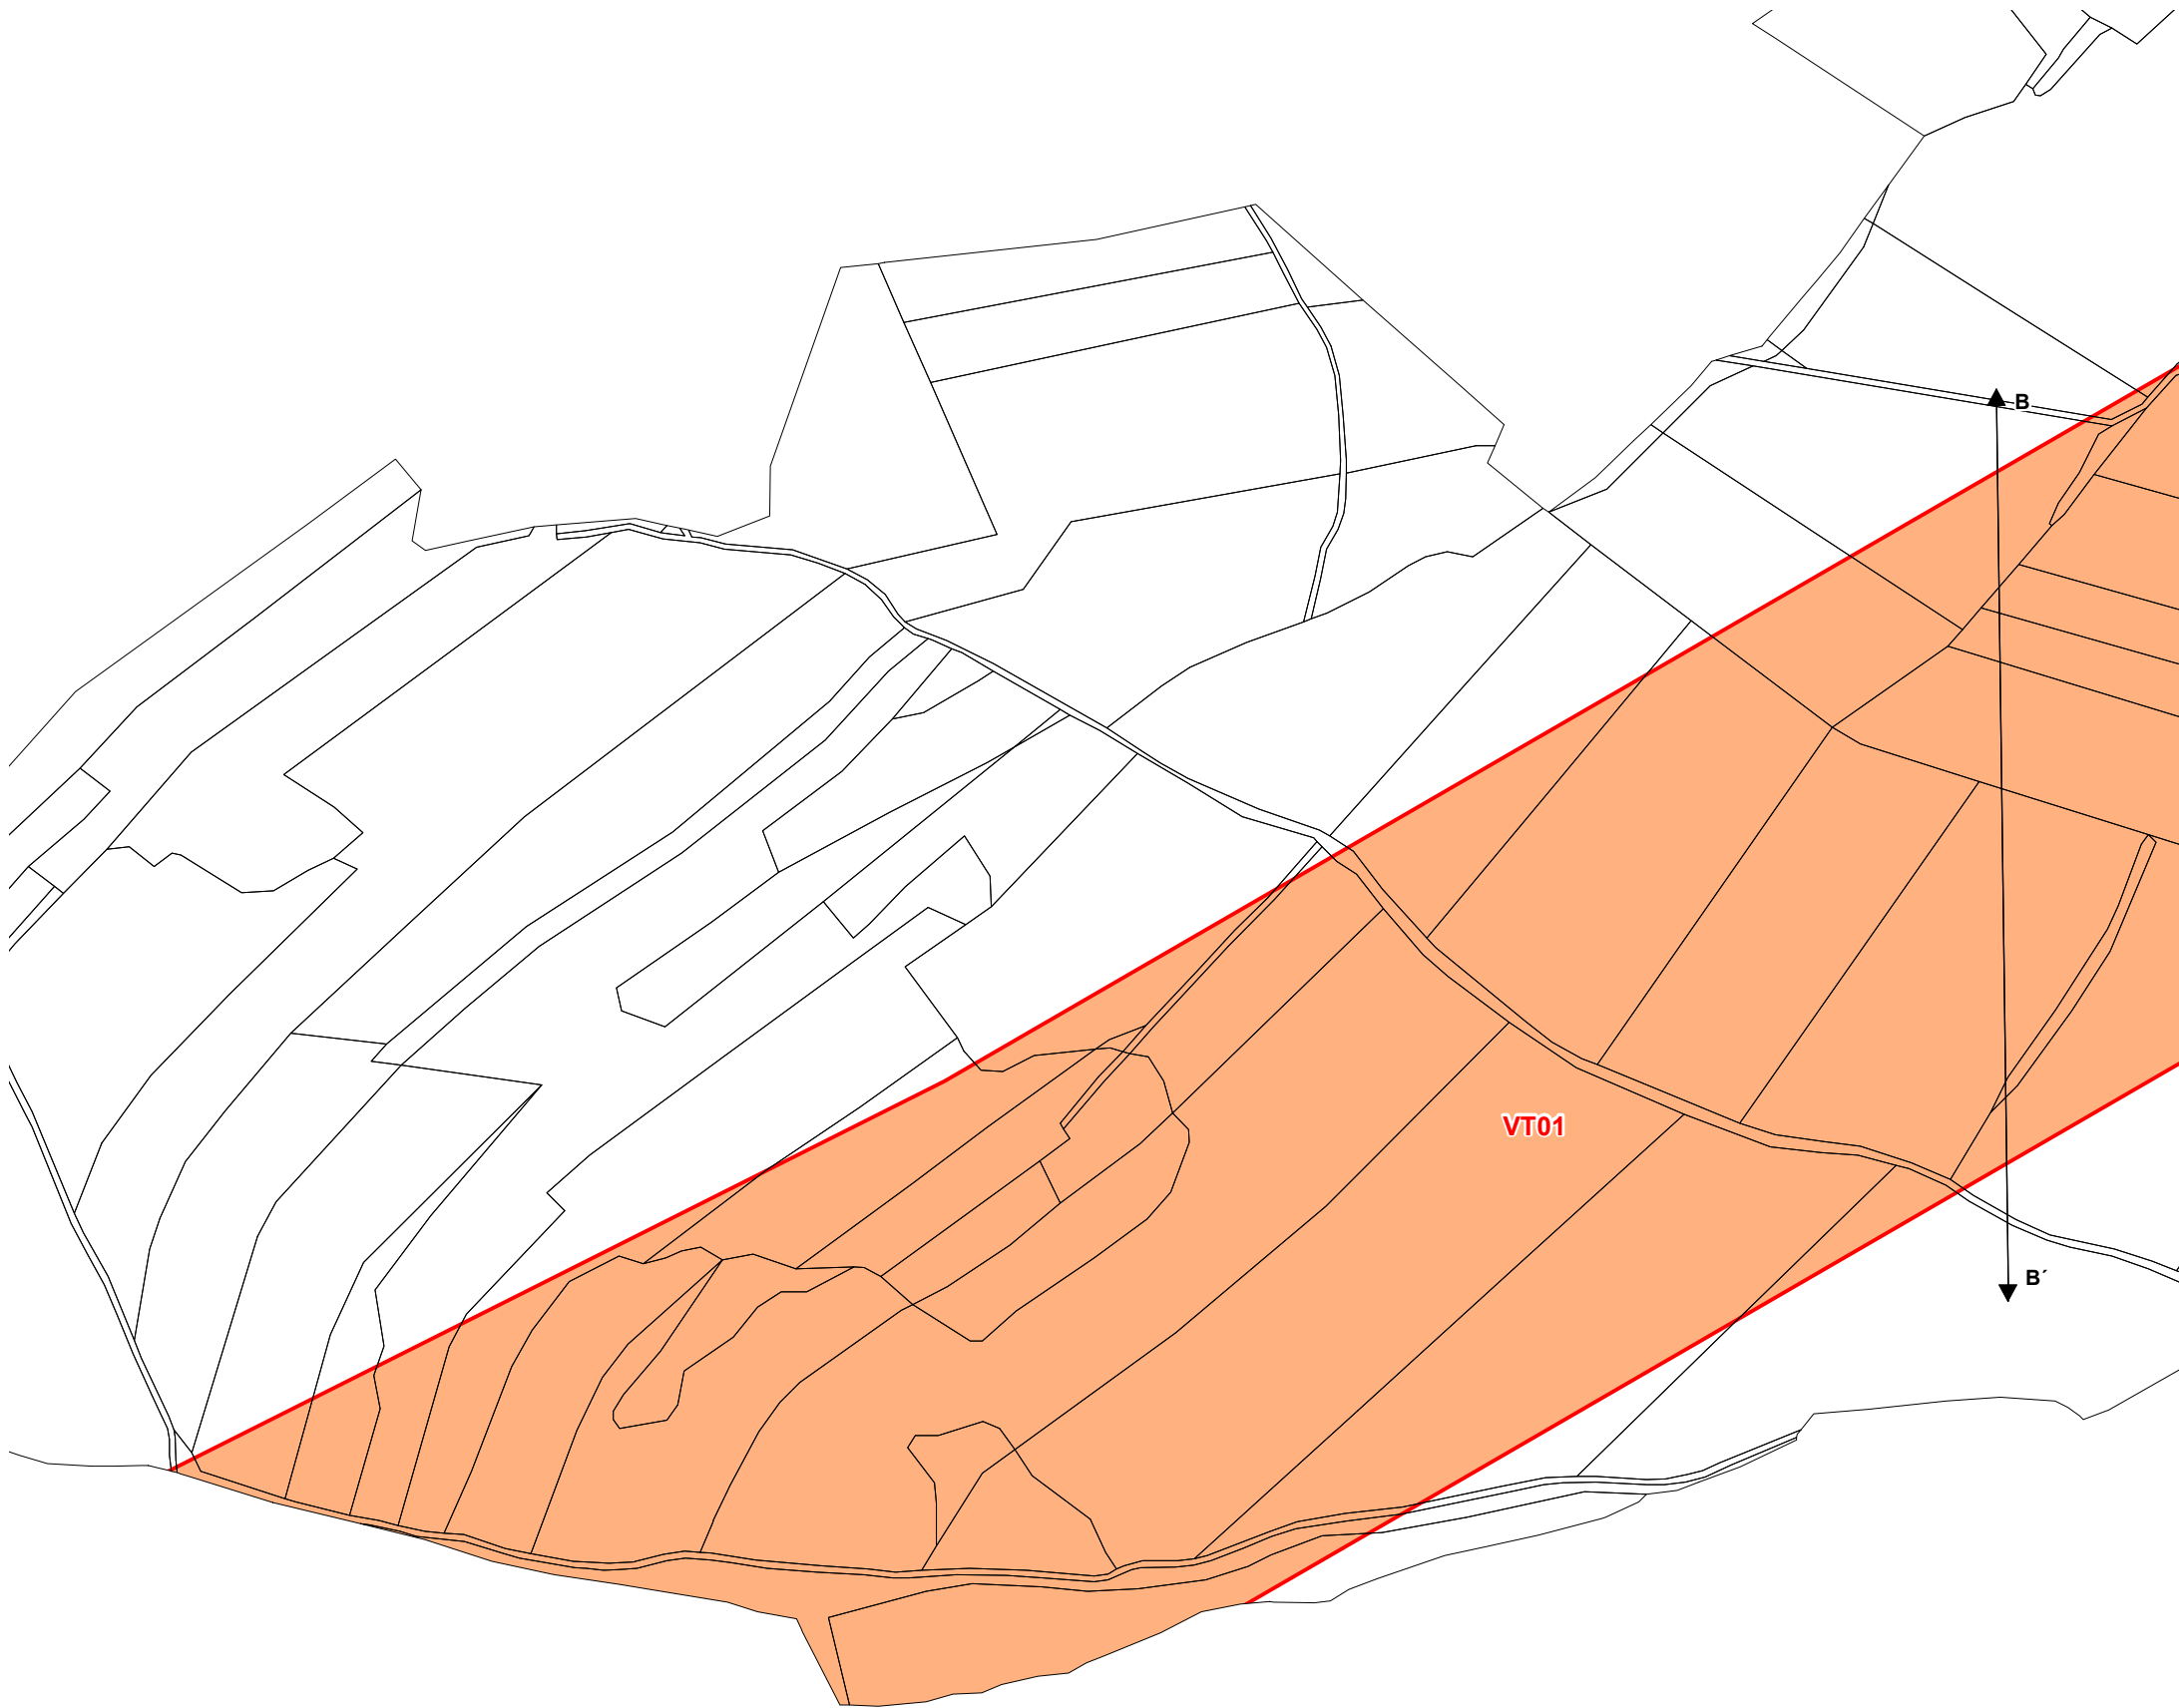

## SEZNAM PLOCH PRO VEŘEJNĚ PROSPĚŠNÉ STAVBY, OPATŘENÍ A ASANACÍ

### PLOCHY A KORIDORY POUZE S MOŽNOSTÍ VYVLASTNĚNÍ

#### Technická infrastruktura

VT01 - VTL plynovod DN 1 400 v úseku

hranice ČR/SRN - hranice krajů Ústecký/Plzeňský (Přimda)

## LEGENDA




WA01 PLOCHA URČENÁ K ASANACÍ - POUZE S MOŽNOSTÍ VYVLASTNĚNÍ



DOPRAVNÍ INFRASTRUKTURA - MOŽNOST VYVLASTNĚNÍ I UPLATNĚNÍ PŘEDKUPNÍHO PRÁVA



PRVKY ÚSES - POUZE S MOŽNOSTÍ VYVLASTNĚNÍ

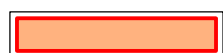

TECHNICKÁ INFRASTRUKTURA - SÍTĚ - POUZE S MOŽNOSTÍ VYVLASTNĚNÍ

### Záznam o účinnosti Změny č. 1 ÚP Očihov

Správní orgán, který ÚPD vydal: <b>Zastupitelstvo obce OČIHOV</b>	Datum nabytí účinnosti:	
Jméno, příjmení a funkce oprávněné úřední osoby pořizovatele:  <b>Irena Herejková</b> referent stavebního a vyvlastňovacího úřadu - úúp	Otisk úředního razítka:	Podpis oprávněné úřední osoby  ..... podpis

situace c)