

ÚZEMNÍ PLÁN PODBOŘANY



LEGENDA:

PLOCHY S ROZDÍLNÝM ZPŮSOBEM VYUŽITÍ	
I	BYDLENÍ KOLEKTIVNÍ (BK)
II	BYDLENÍ INDIVIDUÁLNÍ (BI)
III	BYDLENÍ VESNICKÉ (BV)
IV	REKREACE - ZAHRAĐKOVÉ KOLONIE (RK)
V	OBČANSKÉ VYBAVENÍ (OV)
VI	OBČANSKÉ VYBAVENÍ - SPORT (OS)
VII	OBČANSKÉ VYBAVENÍ - HRŠŤOV (OH)
VIII	VEŘEJNÁ PROSTRANSTVÍ (VP)
IX	VEŘEJNÁ PROSTRANSTVÍ - ZELEN (VZ)
X	SMĚŠNÉ OBSTAVĚNÉ PLOCHY - MĚSTSKÉ (SOM)
XI	SMĚŠNÉ OBSTAVĚNÉ PLOCHY - VEŠKOVSKÉ (SOV)
XII	SMĚŠNÉ OBSTAVĚNÉ PLOCHY (SO)
XIII	DOPRAVNÍ INFRASTRUKTURA - SILNICE (DS)
XIV	DOPRAVNÍ INFRASTRUKTURA - DRAHA (DD)
XV	DOPRAVNÍ INFRASTRUKTURA - OSADNÍ PLOCHY (OP, DP, DV)
XVI	TECHNICKÁ INFRASTRUKTURA (TI)
XVII	VÝROBA - PŘÍMÝ SLOVÁ VÝROBA A SKLADOVÁNÍ (PV)
XVIII	VÝROBA - ZEMĚDĚLSKÁ VÝROBA (V)
XIX	SMĚŠNÉ VÝROBNÍ PLOCHY (SV)
XX	VODNÍ A VODOHOSPODÁŘSKÉ PLOCHY (VH)
XXI	ZEMĚDĚLSKÉ PLOCHY - ORNÁ PŮDA (OO)
XXII	ZEMĚDĚLSKÉ PLOCHY - TRVALE TRAVNÍ POROSTY (TT)
XXIII	ZEMĚDĚLSKÉ PLOCHY - ZAHRADY (Z)
XXIV	ZEMĚDĚLSKÉ PLOCHY - CHMĚLNICE (CO)
XXV	LESNÍ PLOCHY (LE)
XXVI	PŘÍRODNÍ PLOCHY (PP)
XXVII	SMĚŠNÉ NEZASTAVĚNÉ PLOCHY (SN)
XXVIII	PLOCHY TĚŽBY - TĚŽBA NEROSTŮ (TE)
XXIX	PLOCHY SPECIFICKÉ - ARMÁDA, ČK (AK)

FLOCHY DLE VÝZNAMU: I. Stabilitizované plochy II. Zastavěvané plochy III. Plochy přestavěvané IV. Plochy v kategorie s novou změnou V. Územní rezerva

DOPRAVA - OSTATNÍ JEVY

Autobusové zastávky
Chybné trasy
Komunikační účelové

OCHRANA PAMÁTEK A ARCHITECTONICKÝCH HODNOT

AREÁLY A OBJEKTY NEMOVITÝCH KULTURNÍCH PAMÁTEK
OCHRANNÉ PÁSMO NEMOVITÝCH KULTURNÍCH PAMÁTEK
HODNOTNÉ BUDOVY A OBJEKTY
ARCHEOLOGICKÉ NALÉZŠTĚ

OCHRANA PŘÍRODNÍCH HODNOT

NATURA 2000 - EVROPSKY VÝZNAMNÁ LOKALITA
EV - DOŠPŮRNÉ HORY
VÍP RUBL
OCHRANNÉ PÁSMO I. LESA
VÝZNAMNÁ TĚŽBA LINOVÁ A PLOŠNÁ (ZL)

PROTĚŽOBNÍ OPATŘENÍ

PROTĚŽOBNÍ PRVKY PLOŠNÉHO CHARAKTERU
PROTĚŽOBNÍ PRVKY LINOVÉHO CHARAKTERU
PROTĚŽOBNÍ PRVKY PLOŠNÉHO CHARAKTERU
PROTĚŽOBNÍ PRVKY LINOVÉHO CHARAKTERU

OCHRANA VODNÍCH ZDROJŮ A TOKŮ

OCHRANNÉ PÁSMO VODNÍHO ZDROJE I. STUPNĚ
ZÁPLAVOVÉ ÚZEMÍ ODLÁNEČNĚHO A KYSELÉHO POTOKA
ZÁPLAVOVÉ ÚZEMÍ ODLÁNEČNĚHO A KYSELÉHO POTOKA
ROZVOVNICE
PODLE

ÚZEMNÍ SYSTÉM EKOLOGICKÉ STABILITY

REGIONÁLNÍ BIOCENTRUM FUNKČNÍ (RBC)
REGIONÁLNÍ BIOKORIDOR FUNKČNÍ (RBK)
REGIONÁLNÍ BIOKORIDOR NEFUNKČNÍ (NRK)
LOKÁLNÍ BIOCENTRUM FUNKČNÍ (LBC)
LOKÁLNÍ BIOKORIDOR FUNKČNÍ (LBK)
LOKÁLNÍ BIOKORIDOR NEFUNKČNÍ (NLK)

OCHRANNÁ PÁSMO DOPRAVNÍ A TECHNICKÉ INFRASTRUKTURY

OCHRANNÉ PÁSMO SILNICE I - III. TŘÍDY
OCHRANNÉ PÁSMO ŽELEZNICE A VLEKTY
VODOJEM
VEDENÍ VODOVODŮ
ČOV
OCHRANNÉ PÁSMO ČIŠTĚNÝ ODPADNÝCH VOD
VEDENÍ SFLÁSOVACÍ KANALIZACE
OCHRANNÉ PÁSMO VEDENÍ VVN, VVN A TRAFOSTANIC
NÁVRH TRAFOSTANICE
VEDENÍ PLYNOVODŮ NTL A STL
VČERNÉ OCHRANNÉ PÁSMO 1 m (4 m mimo zastavěvané území)
VEDENÍ PLYNOVODŮ VTL A BEZPEČNOSTNÍ PÁSMO
VEDENÍ PLYNOVODŮ VTL A BEZPEČNOSTNÍ PÁSMO
REGULAČNÍ STANICE PLYNOVODŮ
OCHRANNÉ PÁSMO PRODUKTOVODŮ
OCHRANNÉ PÁSMO ANDYD

OCHRANA NEROSTNÍCH SUROVIN, VLIVY NA TERÉN


CHRNÁŘSKÁ LOŽIŠŤOVÁ (LOŽ) (CHŮ)
DOBÝVACÍ PROSTORY (DP)
VYHRADNĚNÁ LOŽIŠŤOVÁ (VL)
NEVYHRADNĚNÁ LOŽIŠŤOVÁ (NL)
NEBÁNKOVANÁ LOŽIŠŤOVÁ (NBL)
PROGNOZOVANÉ ZDROJE (PG)
SESTUPY AKTIVNÍ
SESTUPY POTENCIÁLNÍ
PODDOLOVANÉ ÚZEMÍ (PÚ)
Hlavní důlní díla
Haldy
Staré důlní dílo - propadliny a stoly

OCHRANA ZVLÁŠTNÍCH ZÁJMŮ V ÚZEMÍ

STARÉ EKOLOG. JATEK KONTAMINOVANÉ PLOCHY
PÁSMO ZÁJMĚVÉHO ÚZEMÍ ACR
HYGIENICKÁ OCHRANNÁ PÁSMO
OCHRANNÉ PÁSMO HRŠŤOVŮ

OSTATNÍ INFORMATIVNÍ JEVY

HRANICE BĚŽNÉHO ÚZEMÍ
KATASTRÁLNÍ HRANICE
HRANICE ZASTAVĚNÉHO ÚZEMÍ
HRANICE PARCEL KN ČR
VYHRAZENÁ KRESBA
HRANICE PARCEL KN ČR
SMĚR POŠTĚVÉ EVIDENCE
OZNAČENÍ PARCEL KN ČR
VSTĚVANCE
STARÉ EKOLOG. JATEK KONTAMINOVANÉ PLOCHY
HYGIENICKÉ OCHRANNÉ PÁSMO AREÁLŮ
MELIORACE
TELEKOMUNIKAČNÍ STŮŽAR

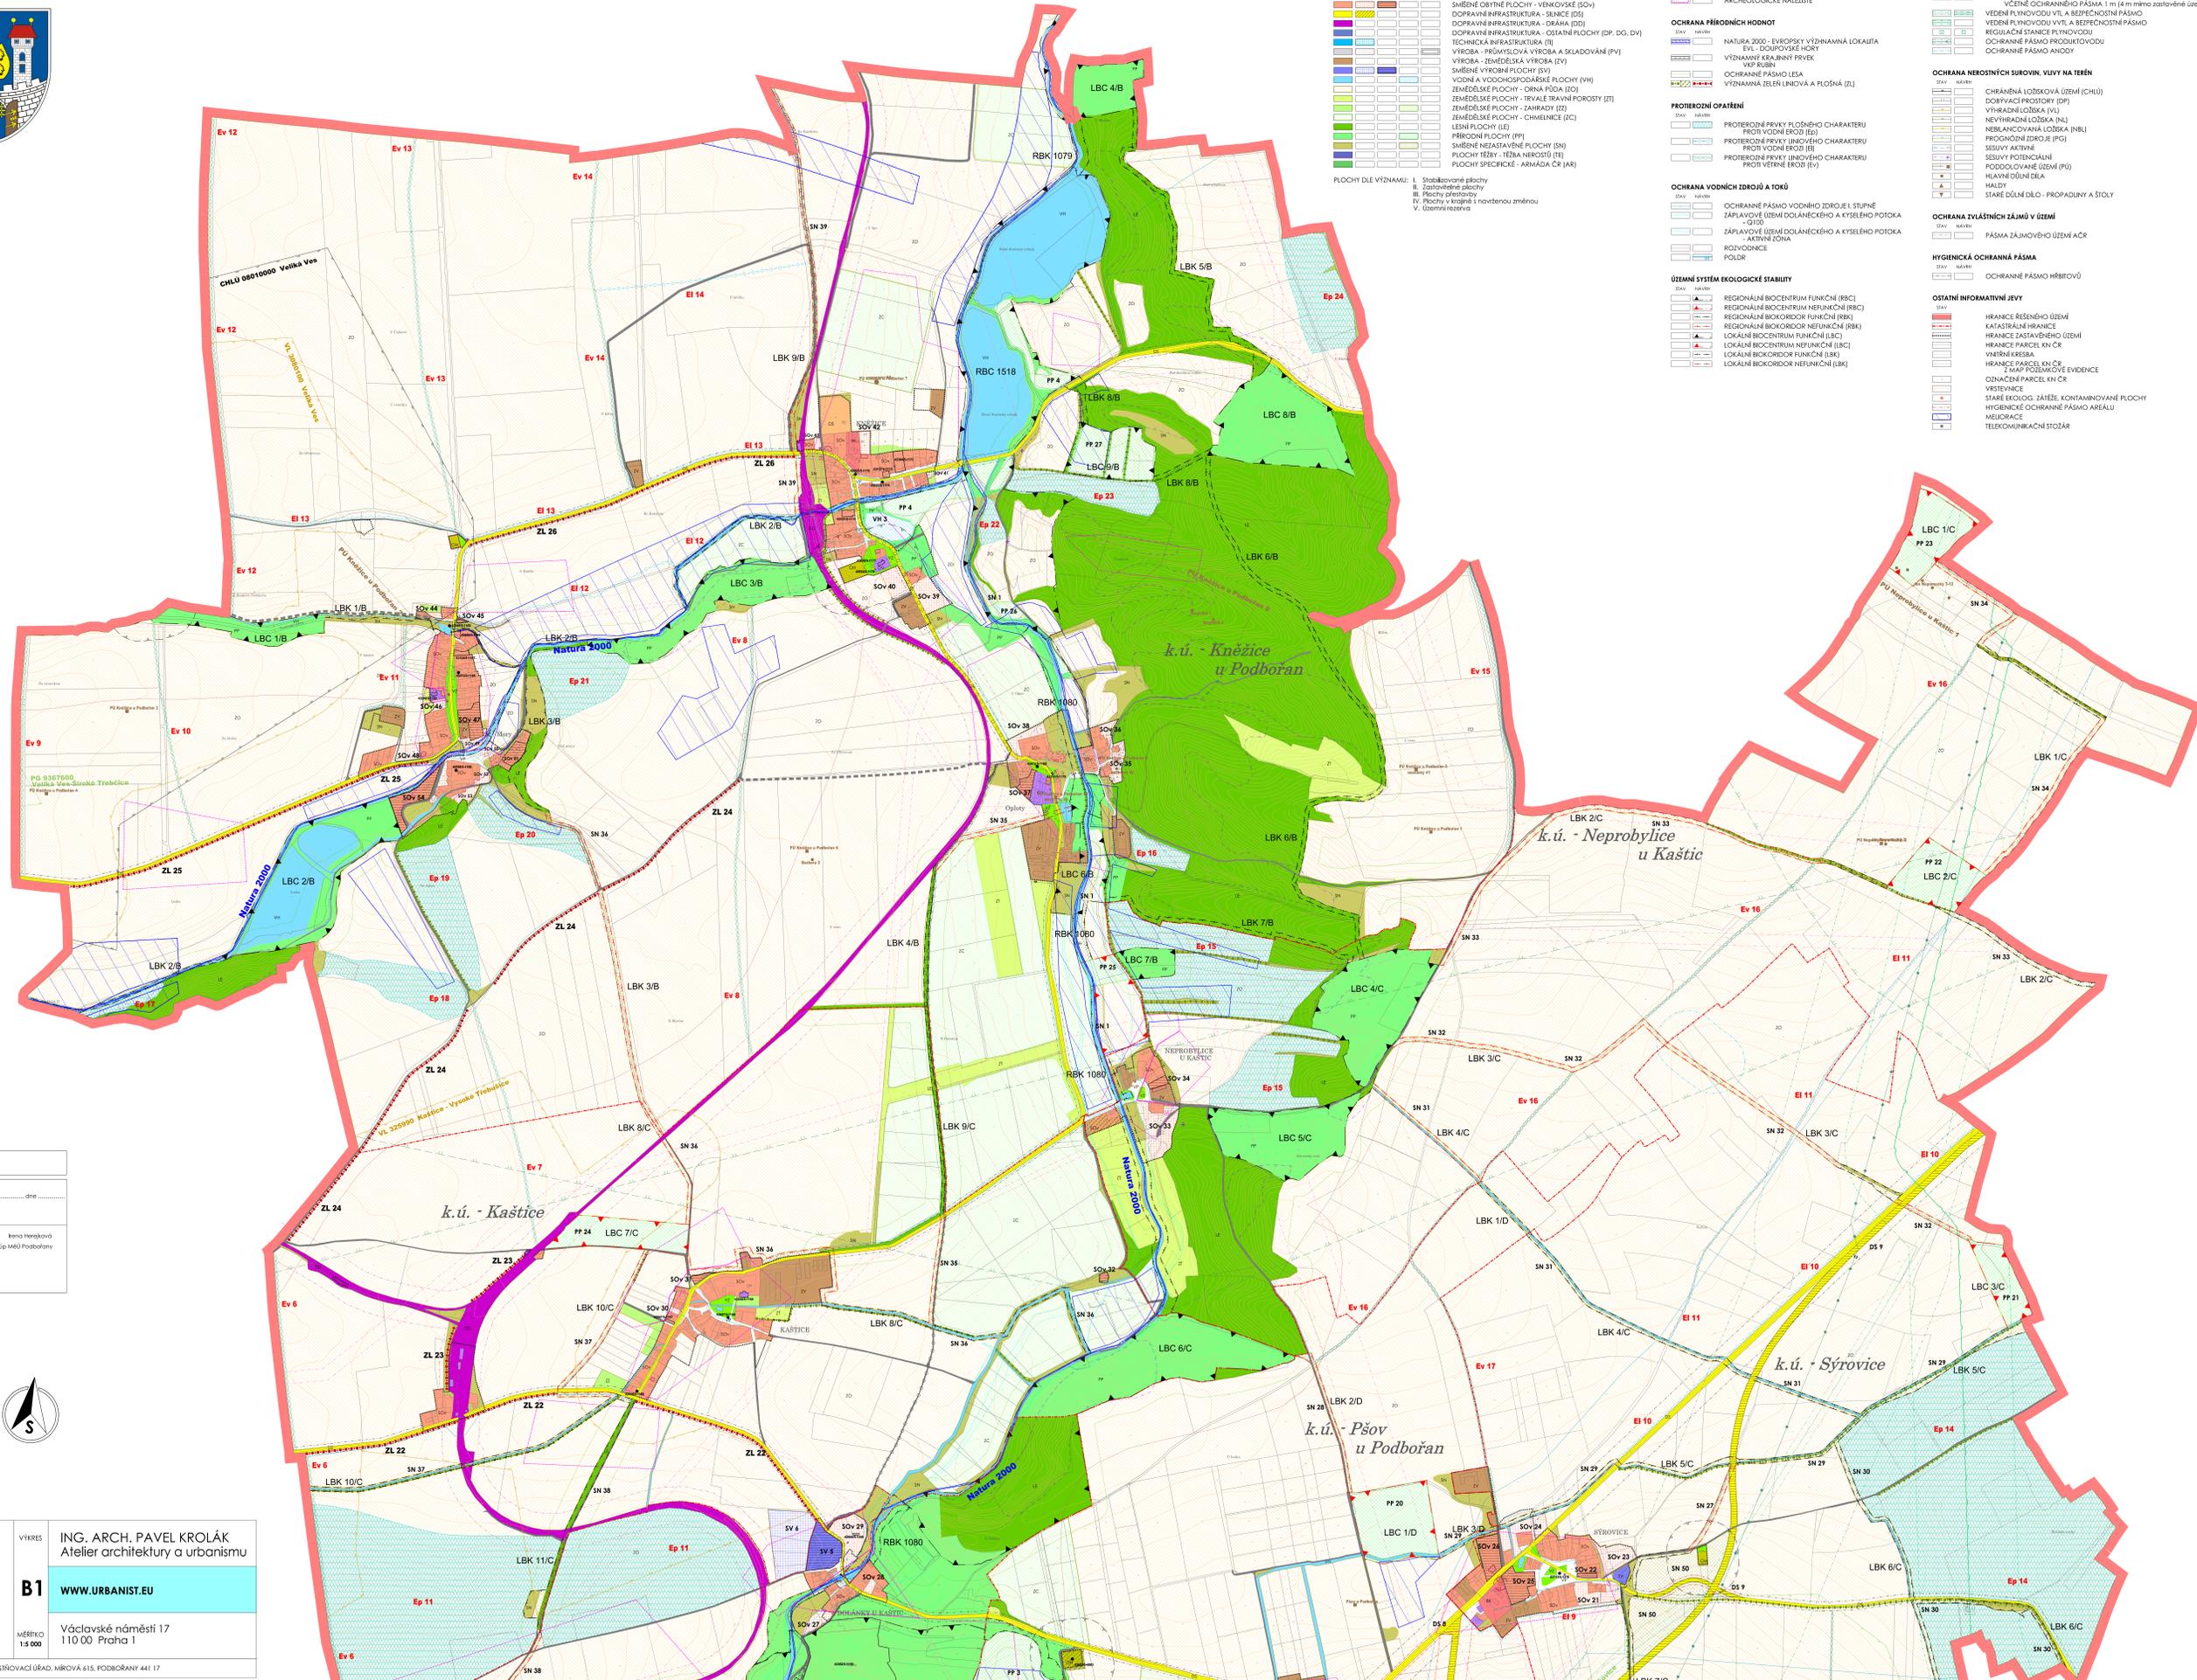

ZÁZNAM O ÚČINNOSTI	
Smělna č. 7 ÚP vydaná zastupitelstvem Města Podbořany pod č. j. dne	
Účinnost od:	
Opříměná úřední osoba pořizovatele:	Ing. Hana Horská
Funkce:	referent Stavebního úřadu - úřad MěÚ Podbořany
Razka a podpis:	



KOORDINAČNÍ VÝKRES SEVERNÍ ČÁST ŘEŠENÉHO ÚZEMÍ	
VÝKRES	ING. ARCH. PAVEL KROLÁK Atelier architektury a urbanismu
B1	WWW.URBANIST.EU
GRAFICKÁ ČÁST ODŮVODNĚNÍ ÚZEMNÍ PLÁN VČETNĚ ZMĚNY Č. 5 a 7 DATUM ZPRACOVÁNÍ 06/2020	Václavské náměstí 17 110 00 Praha 1
POŘIZOVATEL: MěÚ PODBOŘANY - STAVEBNÍ A VYVLASTNŮVACÍ ÚŘAD, MÍROVÁ 615, PODBOŘANY 441 17	MĚRITKO: 1:5 000