

ÚZEMNÍ PLÁN
PODBOŘANY
ZMĚNA Č. 7

POŘIZOVATEL: **MĚÚ PODBOŘANY, STAVEBNÍ ÚŘAD
ÚŘAD ÚZEMNÍHO PLÁNOVÁNÍ
MÍROVÁ 615, 441 01 PODBOŘANY**

OPRÁVNĚNÁ ÚŘEDNÍ OSOBA:
HEREJKOVÁ IRENA

HLAVNÍ VÝKRES



GRAFICKÁ ČÁST NÁVRHU
DATUM ZPRACOVÁNÍ **11/ 2019**

VÝKRES


2

MĚŘÍTKO
1 : 5 000

ING. ARCH. PAVEL KROLÁK
Atelier architektury a urbanismu

WWW.URBANIST.EU

Václavské náměstí 17
110 00 Praha 1

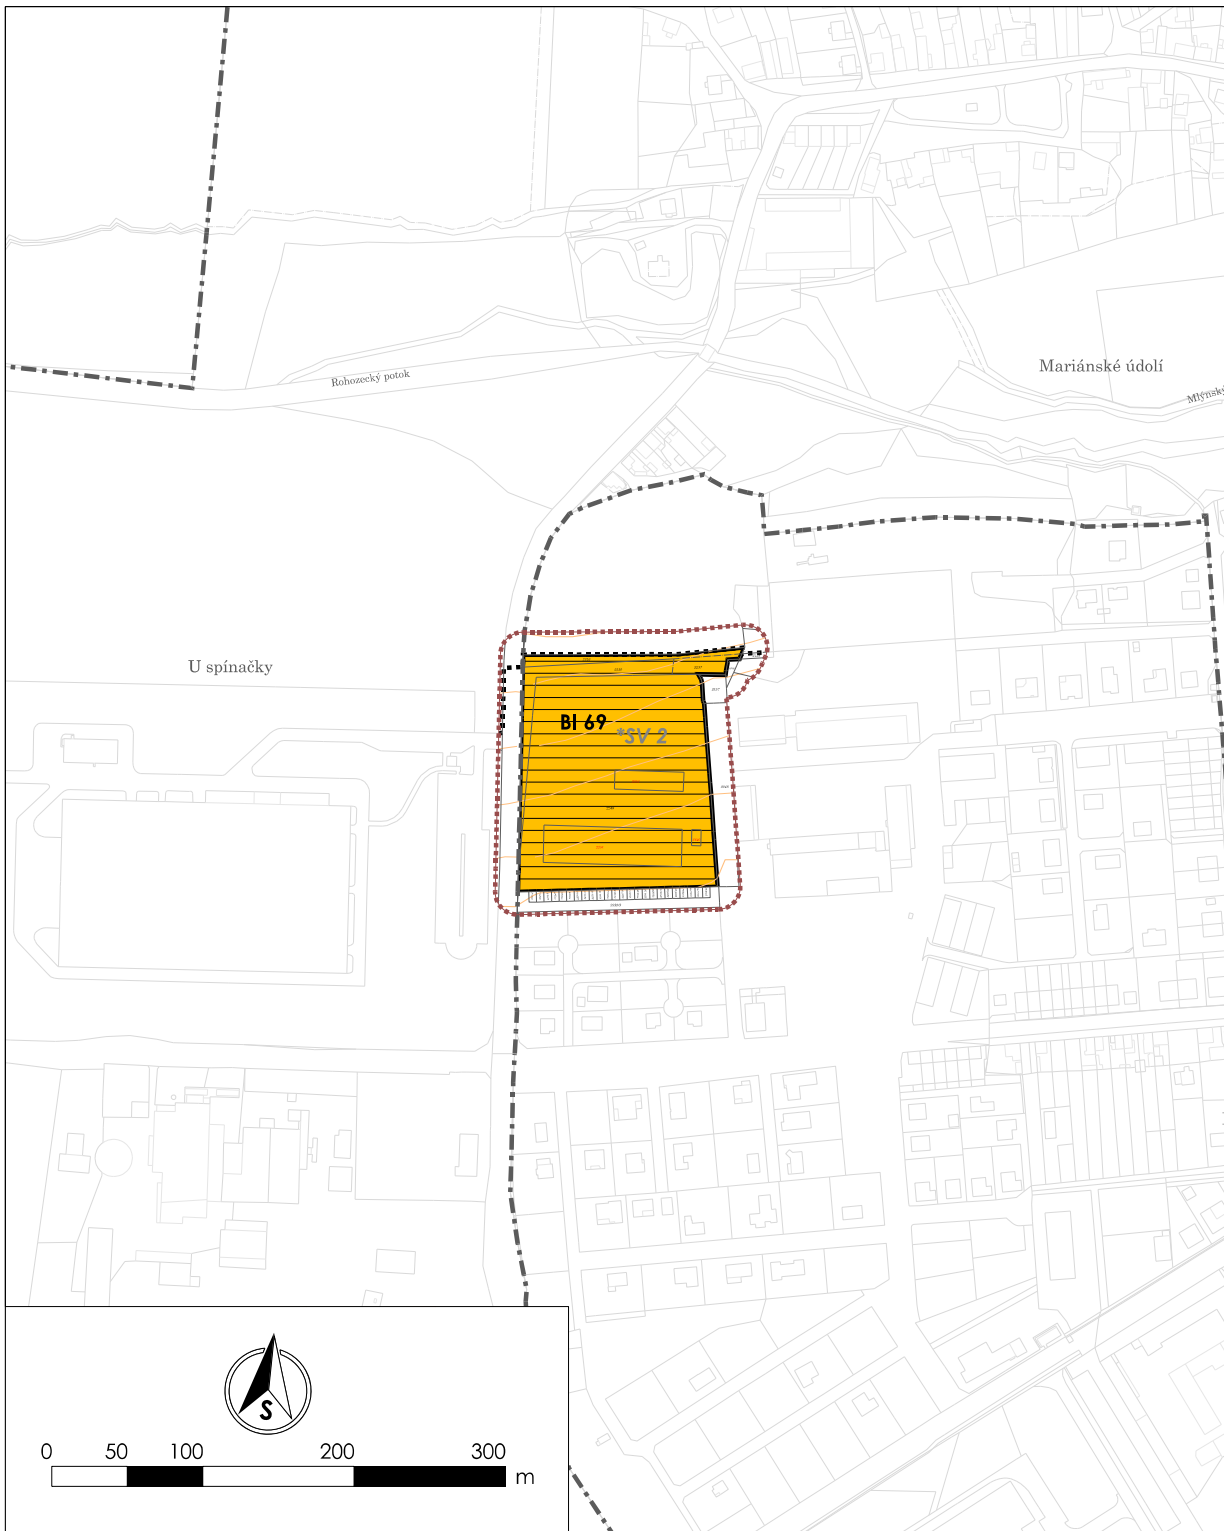

PLOCHY S ROZDÍLNÝM ZPŮSOBEM VYUŽITÍ

I.	II.	III.	IV.	V.	
					BYDLENÍ INDIVIDUÁLNÍ (BI)
					SMÍŠENÉ VÝROBNÍ PLOCHY (SV) - NOVĚ VYMEZENÁ HRANICE PLOCHY

PLOCHY DLE VÝZNAMU: I. Stabilizované plochy
 II. Zastavitelné plochy
 III. Plochy přestavby
 IV. Plochy v krajíně s navrženou změnou
 V. Územní rezerva

BI 69 OZNAČENÍ NOVÉ PŘESTAVBOVÉ PLOCHY
***SV 2** OZNAČENÍ PŘESTAVBOVÉ PLOCHY DOTČENÉ ZMĚNOU

OSTATNÍ INFORMATIVNÍ JEVY

	KATASTRÁLNÍ HRANICE
	HRANICE ZASTAVĚNÉHO ÚZEMÍ
	HRANICE PARCEL KN ČR
	VNITŘNÍ KRESBA
	HRANICE PARCEL KN ČR Z MAP POZEMKOVÉ EVIDENCE
	OZNAČENÍ PARCEL KN ČR
	HRANICE LOKALITY ZMĚNY Č. 7