

**ÚZEMNÍ PLÁN  
PODBOŘANY  
ZMĚNA Č. 7**

POŘIZOVATEL: **MěÚ PODBOŘANY, STAVEBNÍ ÚŘAD  
ÚŘAD ÚZEMNÍHO PLÁNOVÁNÍ  
MÍROVÁ 615, 441 01 PODBOŘANY**

OPRÁVNĚNÁ ÚŘEDNÍ OSOBA:  
**HEREJKOVÁ IRENA**

**KOORDINAČNÍ VÝKRES**



GRAFICKÁ ČÁST ODŮVODNĚNÍ  
DATUM ZPRACOVÁNÍ **11/ 2019**

VÝKRES


**01**

MĚŘÍTKO  
**1 : 5 000**

**ING. ARCH. PAVEL KROLÁK**  
Atelier architektury a urbanismu

**WWW.URBANIST.EU**

Václavské náměstí 17  
110 00 Praha 1

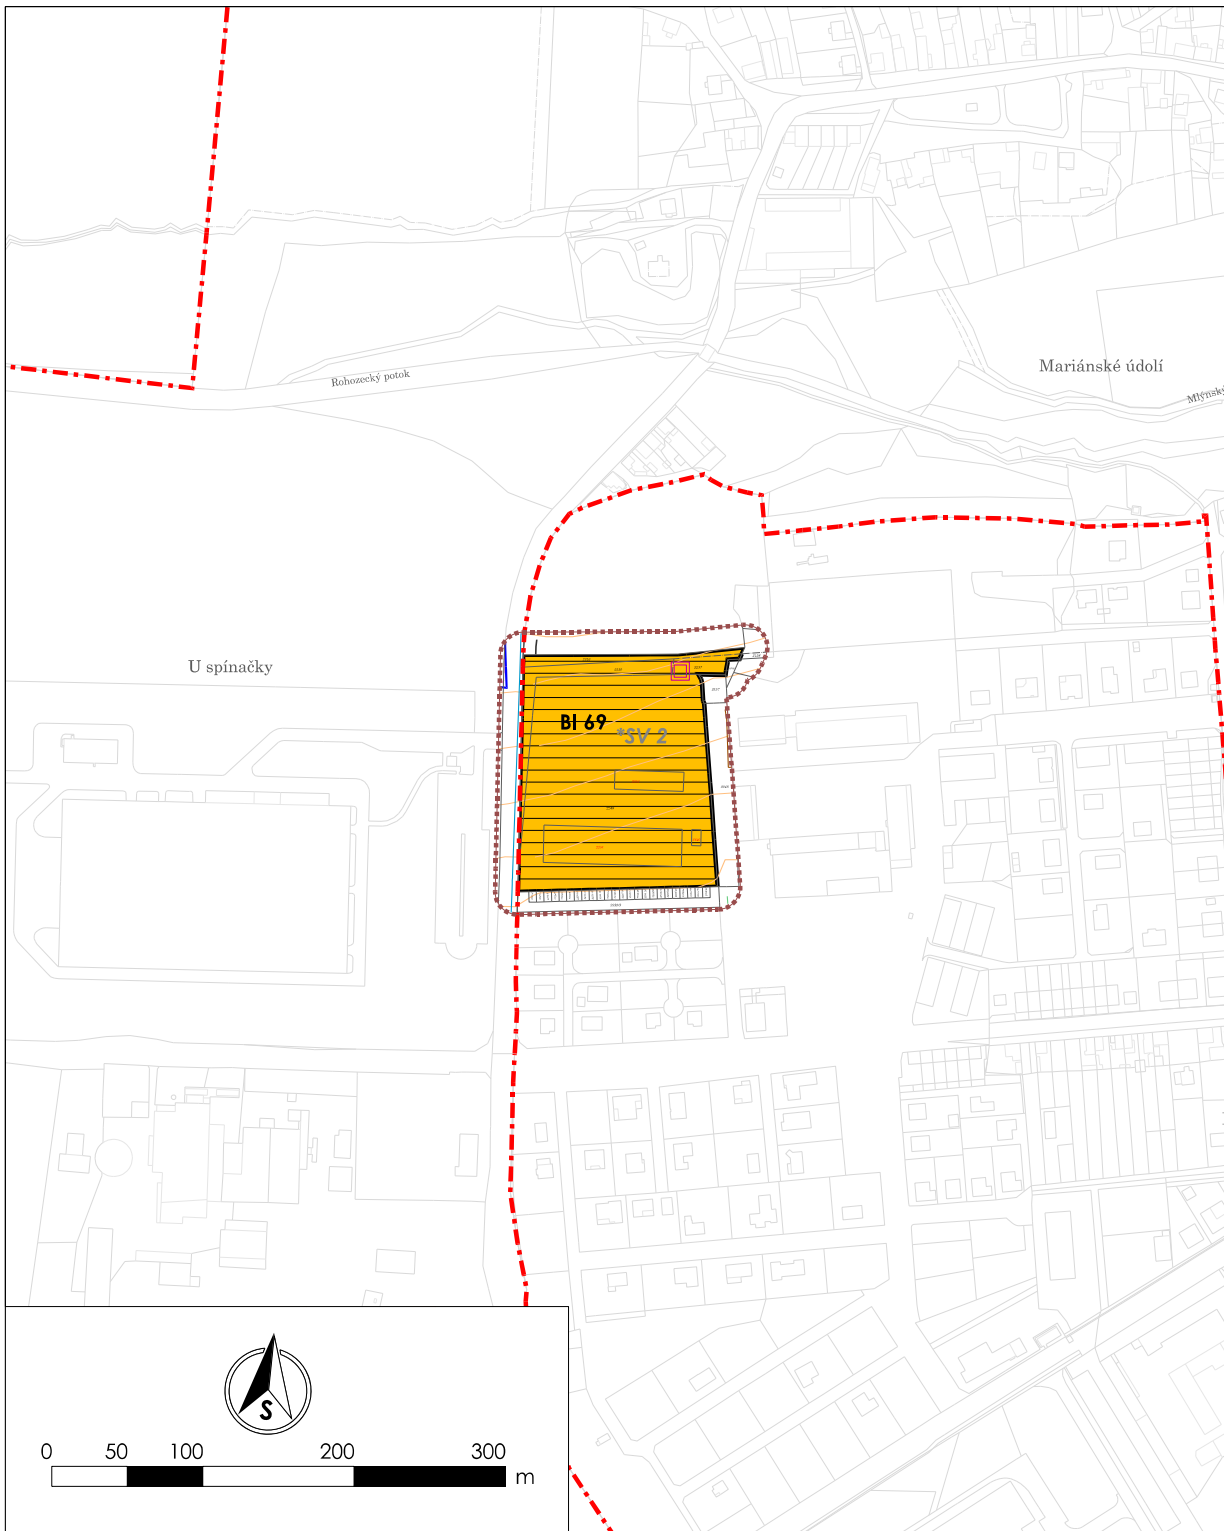

## PLOCHY S ROZDÍLNÝM ZPŮSOBEM VYUŽITÍ

I.	II.	III.	IV.	V.	
					BYDLENÍ INDIVIDUÁLNÍ (BI)
					SMÍŠENÉ VÝROBNÍ PLOCHY (SV) - NOVĚ VYMEZENÁ HRANICE PLOCHY

PLOCHY DLE VÝZNAMU:

- I. Stabilizované plochy
- II. Zastavitelné plochy
- III. Plochy přestavby
- IV. Plochy v krajině s navrženou změnou
- V. Územní rezerva

**BI 69** OZNAČENÍ NOVÉ PŘESTAVBOVÉ PLOCHY  
**\*SV 2** OZNAČENÍ PŘESTAVBOVÉ PLOCHY DOTČENÉ ZMĚNOU

## OCHRANNÁ PÁSMA DOPRAVNÍ A TECHNICKÉ INFRASTRUKTURY

STAV	NÁVRH	
		OCHRANNÉ PÁSMA SILNICE I. - III. TŘÍDY
		VEDENÍ VODOVODU
		OCHRANNÉ PÁSMA VEDENÍ VVN, VN A TRAFOSTANIC
		NÁVRH TRAFOSTANICE

## OSTATNÍ INFORMATIVNÍ JEVY

STAV	
	KATASTRÁLNÍ HRANICE
	HRANICE ZASTAVĚNÉHO ÚZEMÍ
	HRANICE PARCEL KN ČR
	VNITŘNÍ KRESBA
	HRANICE PARCEL KN ČR Z MAP POZEMKOVÉ EVIDENCE
	OZNAČENÍ PARCEL KN ČR
	VRSTEVNICE
	MELIORACE
	HRANICE LOKALITY ZMĚNY Č. 7

