


ÚP VROUTEK - VÝKRES PŘEDPOKLÁDANÝCH ZÁBORŮ ZPF 1:5 000

ZMĚNA Č. 3 ÚZEMNÍHO PLÁNU VROUTEK

K. Ú. MUKODĚLY

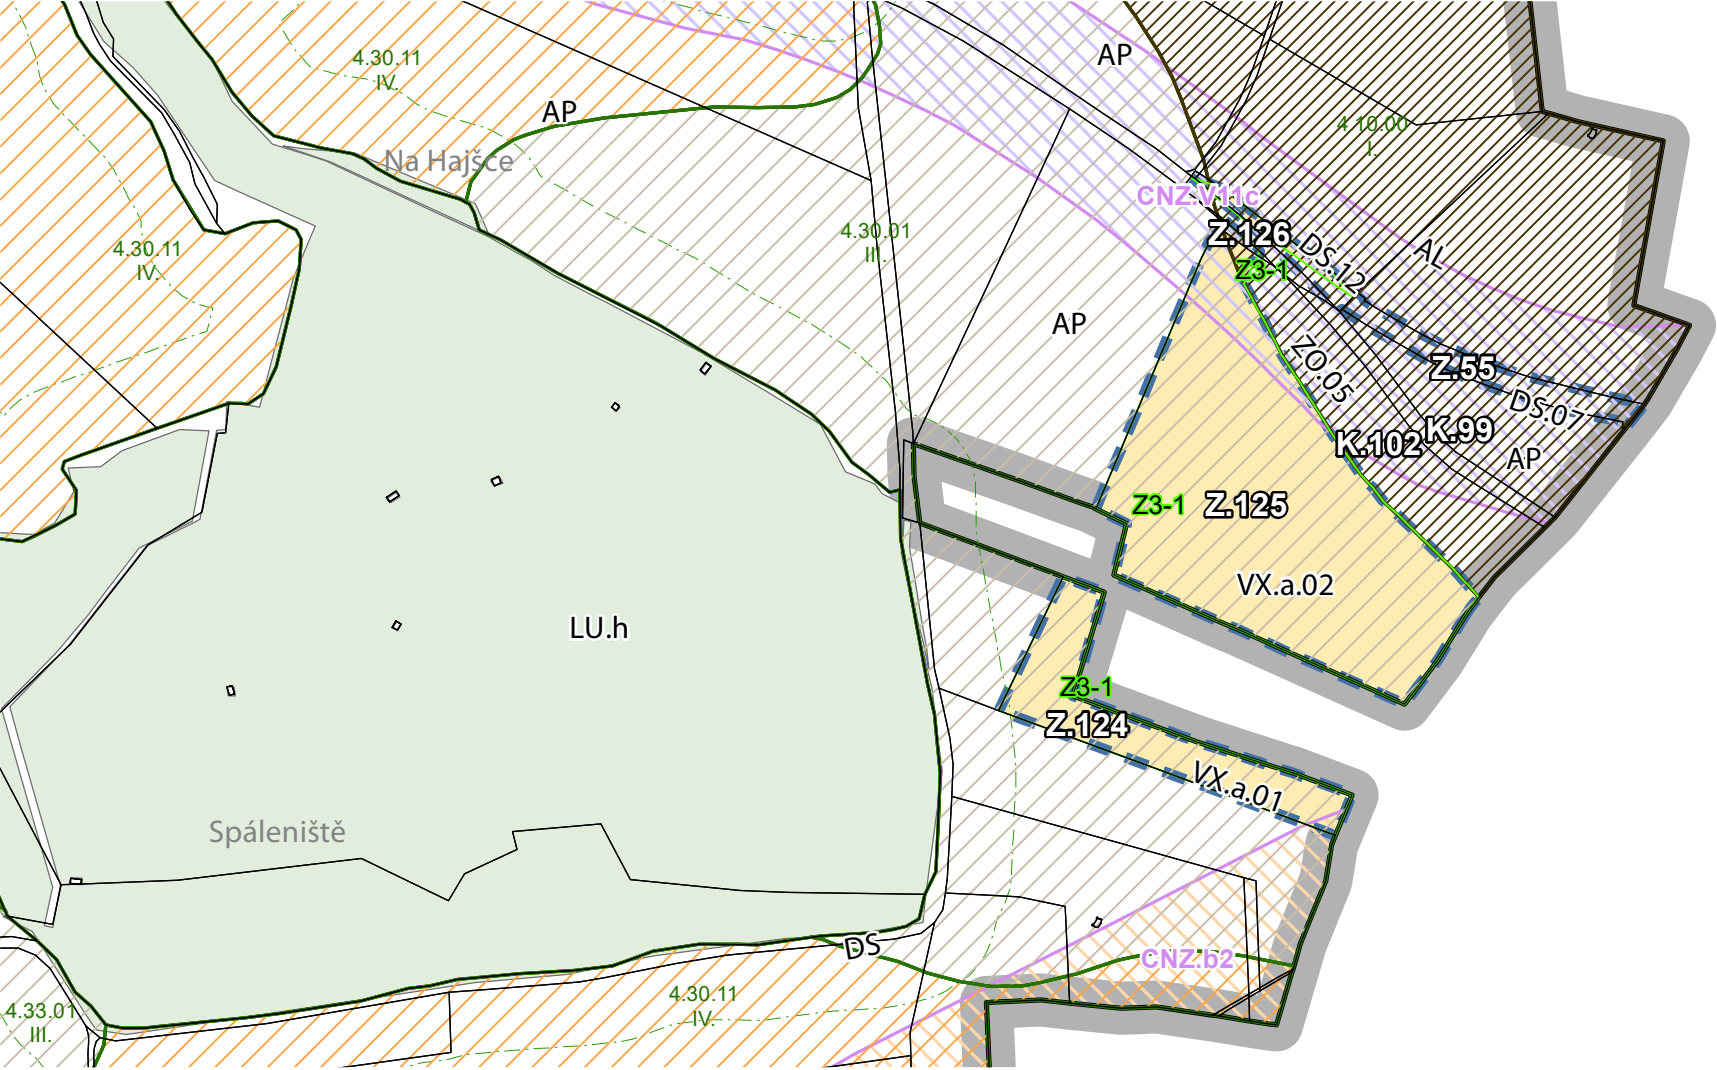

LEGENDA

- Z3-1

PLOCHY ZMĚN NAVRŽENÉ VE ZMĚNĚ Č. 3 ÚP
- VYMEZENÍ ÚZEMÍ

HRANICE ÚSTECKÉHO KRAJE

HRANICE KATASTRÁLNÍCH ÚZEMÍ

ŘEŠENÉ ÚZEMÍ

ZASTAVĚNÉ ÚZEMÍ (STAV K 20.6. 2024)

ZASTAVITELNÉ ÚZEMÍ

KORIDOR PRO UMÍSTĚNÍ DOPRAVNÍ INFRASTRUKTURY

KORIDOR PRO UMÍSTĚNÍ TECHNICKÉ INFRASTRUKTURY

OCHRANA PŮDNÍHO FONDU

- 4.21.1.0 IV

HRANICE BPEJ, KÓD BPEJ/TRÍDA OCHRANY ZPF
- I. TRÍDA OCHRANY ZPF

II. TRÍDA OCHRANY ZPF

III. TRÍDA OCHRANY ZPF

IV. TRÍDA OCHRANY ZPF

V. TRÍDA OCHRANY ZPF


DRUHY POZEMKŮ V ROZVOJOVÝCH PLOCHÁCH

- ZEMĚDĚLSKÁ PŮDA - ORNÁ PŮDA

OSTATNÍ JEVY

- LESY HOSPODÁŘSKÉ

50 m OD HRANICE LESA

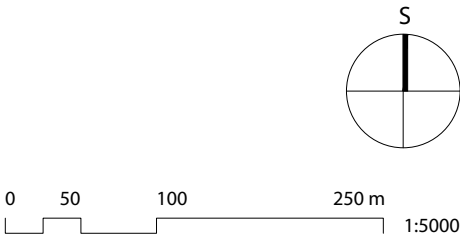

ATELIER L

ATELIER L s.r.o.
Kafkova 580/26 160 00 Praha 6 \www.atelierl.cz

AKCE\

ZMĚNA Č. 3 ÚP VROUTEK
Návrh ke společnému jednání
a k veřejnému projednání

OBJEDNATEL\



POŘIZOVATEL\

Město Vroutek
Náměstí Míru 166
439 82 Vroutek

Městský úřad Podbořany

ZODPOVĚDNÝ PROJEKTANT\

Ing. arch. Jana Langerová

OBSAH\

ODŮVODNĚNÍ VÝKRES PŘEDPOKLÁDANÝCH ZÁBORŮ PŮDNÍHO FONDU

ZAKÁZKOVÉ Č. \	MĚŘÍTKO \	FORMÁT \	PARÉ Č. \
11103	1:5 000	297 x 420	
DATUM\	PŘÍLOHA Č. \		
09/2025	IIc		