




LEGENDA



rozsah změny č. 4



hranice obce

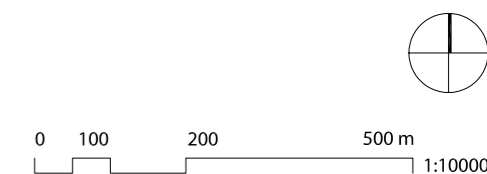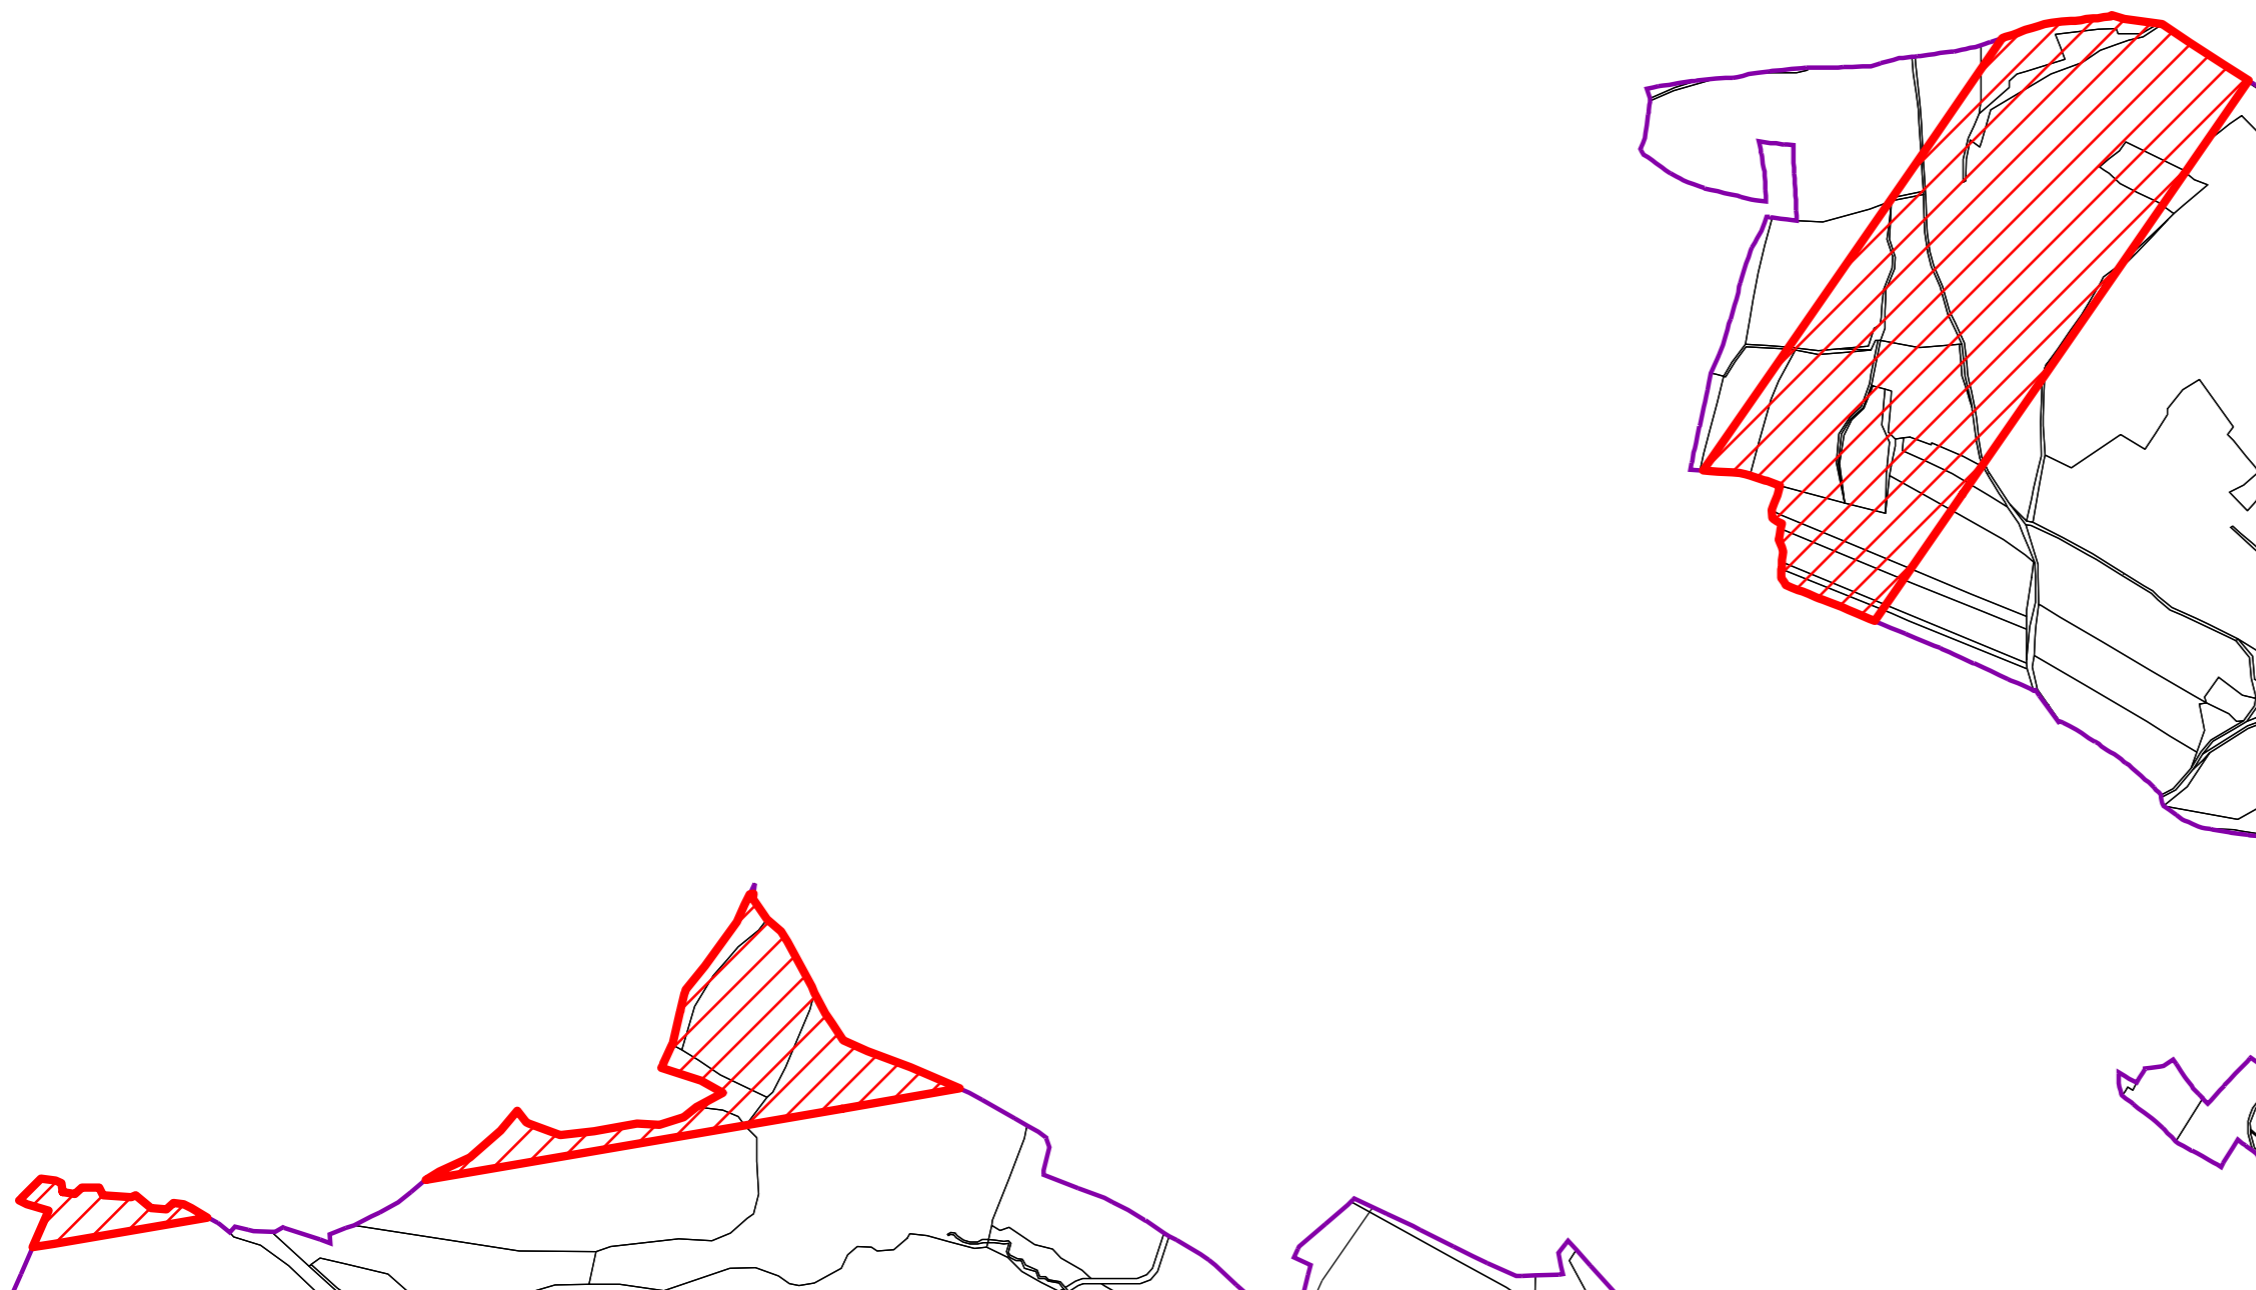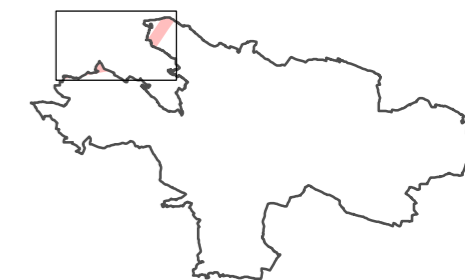

ATELIER L

ATELIER L s.r.o.
Kafkova 580/26 160 00 Praha 6 \ tel. 222967376 \ www.atelierl.cz

AKCE

Změna č. 4 ÚP Lubenec
úprava trasy nadzemního elektrického vedení 400 kV

OBJEDNATEL



Obec Lubenec
Podbořanská 51
439 83 Lubenec

VEDOUcí PROJEKTANT

Ing. arch. Jana Langerová

OBSAH

**VÝKRES ZÁKLADNÍHO
ČLENĚNÍ ÚZEMÍ - VÝŘEZ**
Návrh k veřejnému projednání

ZAKÁZKOVÉ Č. \ MĚŘÍTKO \ FORMÁT \ PARÉ Č. \

160404 1:10 000 A3

DATUM \ PŘÍLOHA Č. \

04/2019 1