


# ZMĚNA Č. 1 ÚP OČIHOV

Návrh

v. č. 2. Hlavní výkres

M 1:5 000

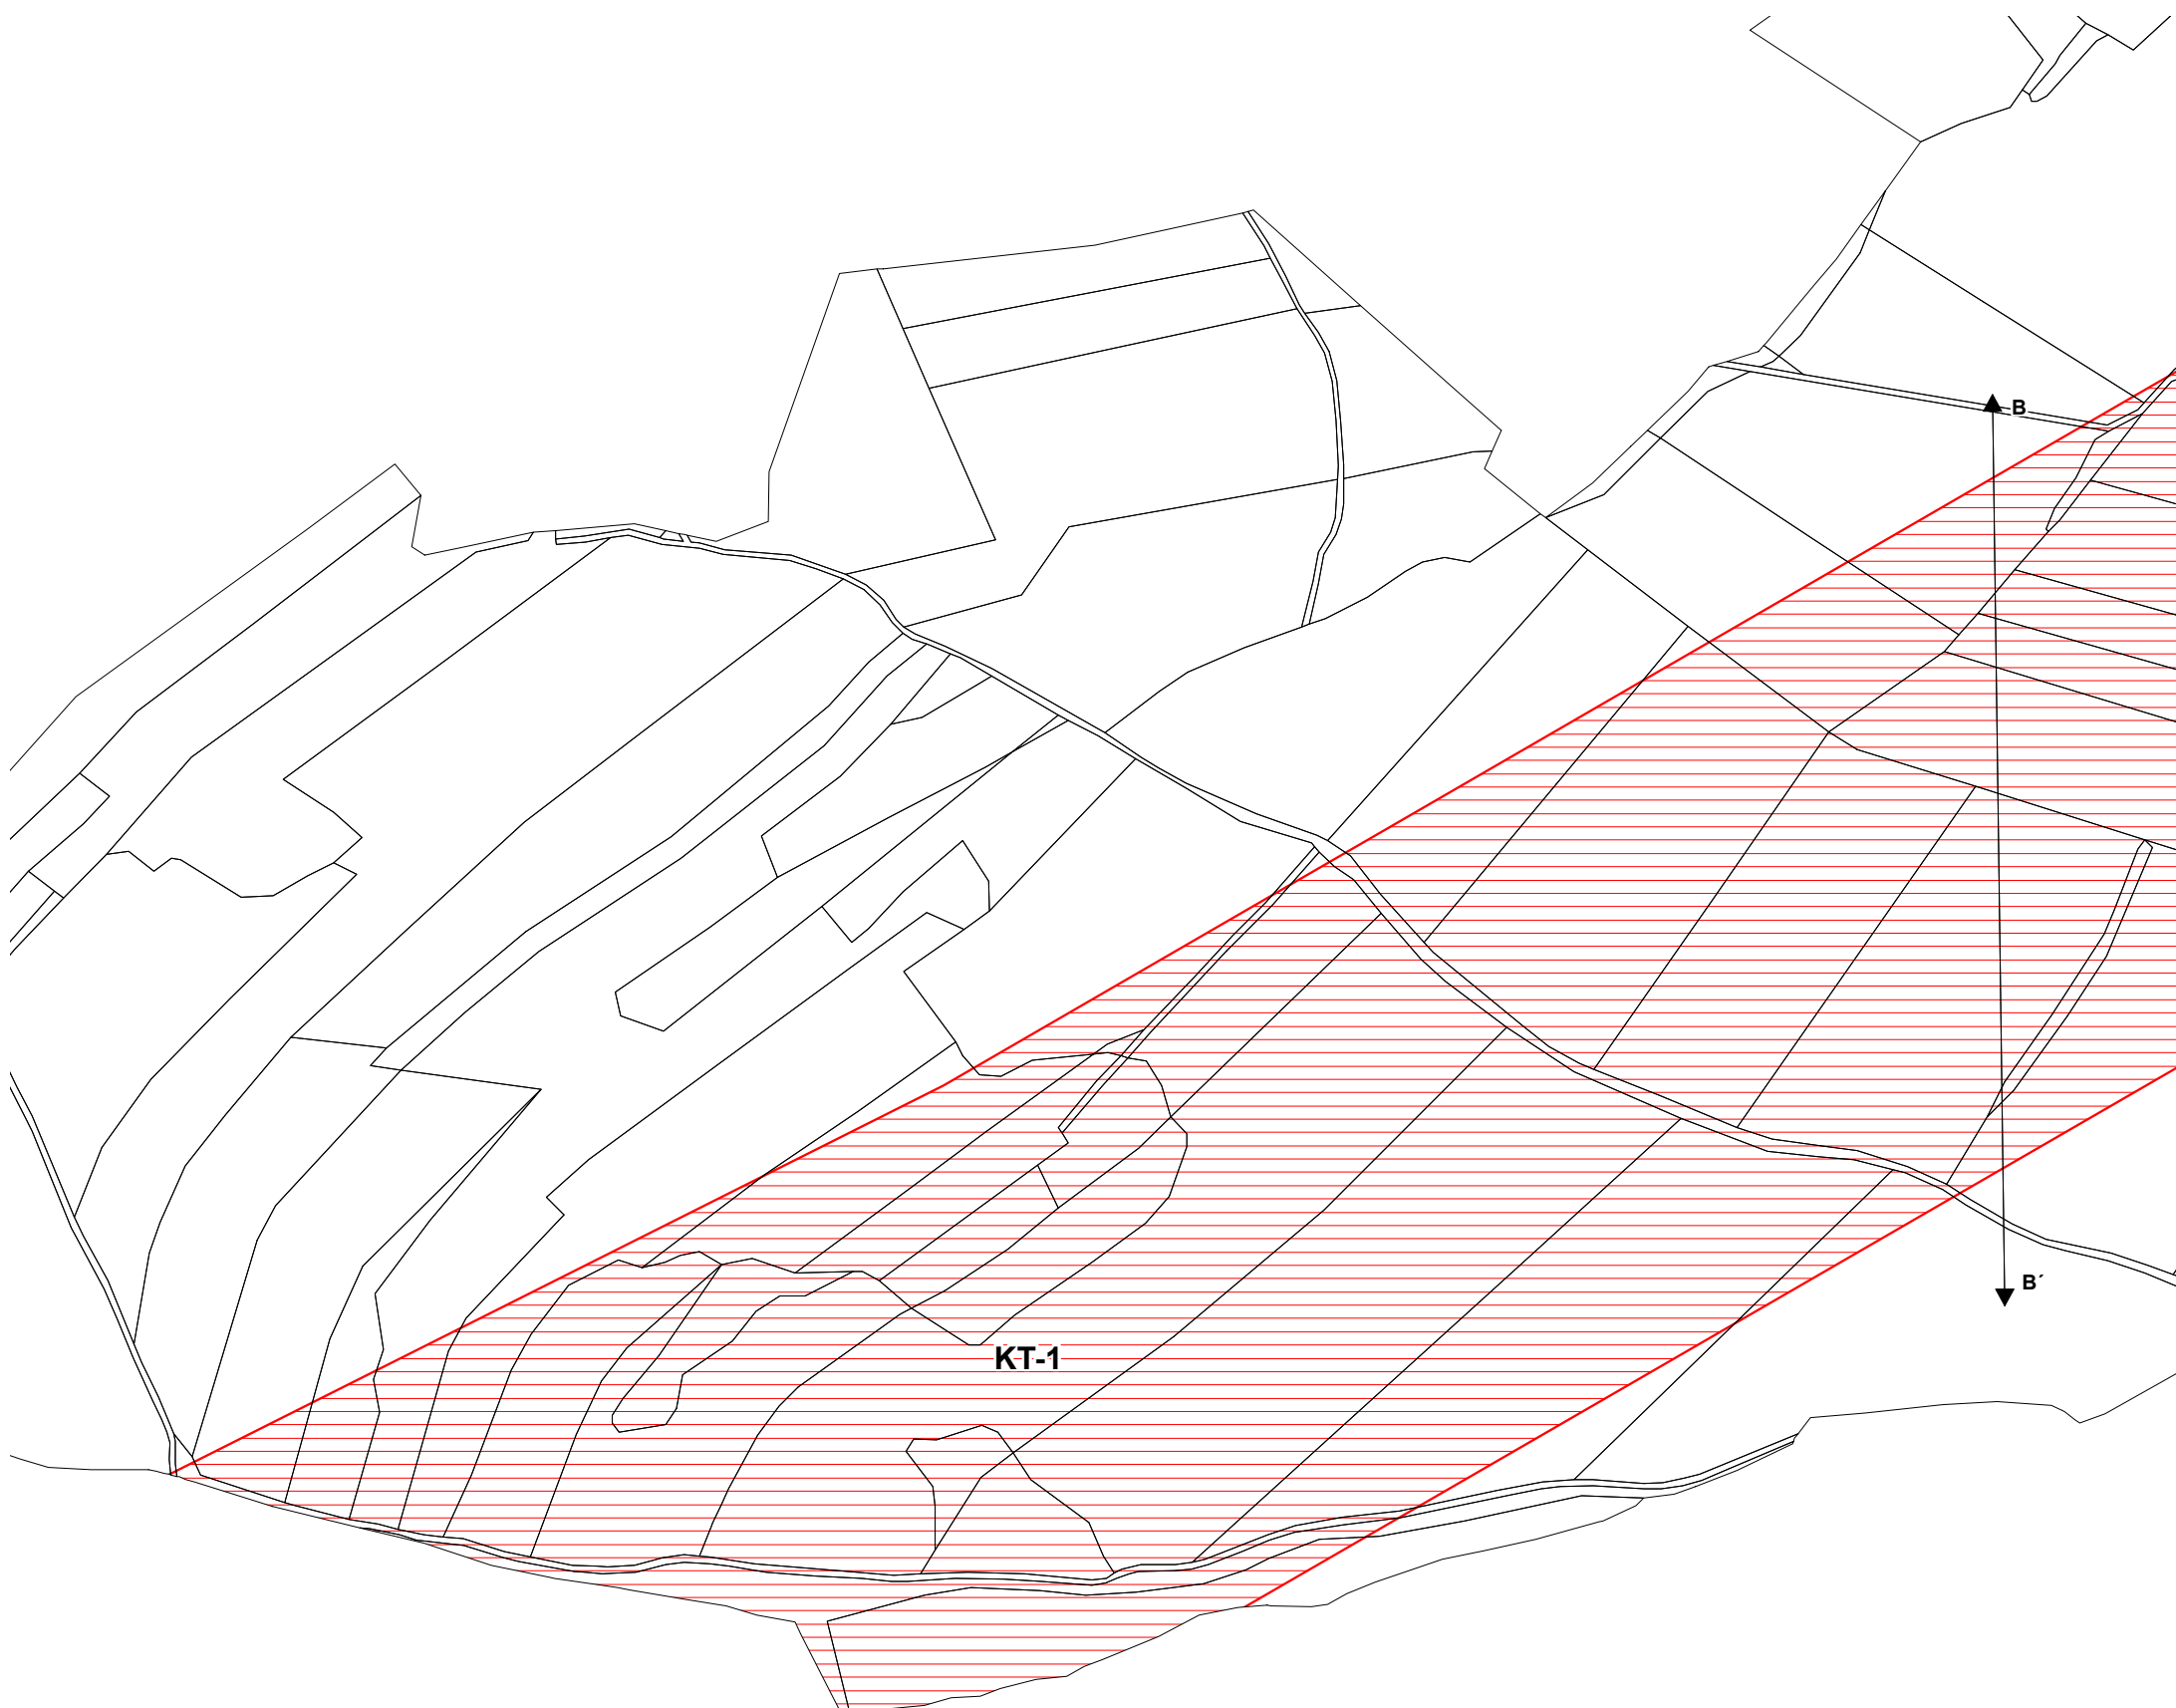


## SEZNAM KORIDORŮ

KT-1 - koridor technické infrastruktury pro umístění VTL plynovodu DN 1 400 v úseku hranice ČR/SRN - hranice krajů Ústecký/Plzeňský (Přimda)

## OSTATNÍ

STAV      NÁVRH

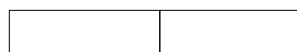

ZASTAVĚNÉ ÚZEMÍ KE DNI -30.9.2009 15.03.2019



KORIDOR PRO UMÍSTĚNÍ VEDENÍ STAVBY TECHNICKÉ INFRASTRUKTURY