


ZMĚNA Č. 1 ÚP OČIHOV

Návrh

v. č. 2a. Výkres technické infrastruktury
M 1:5 000

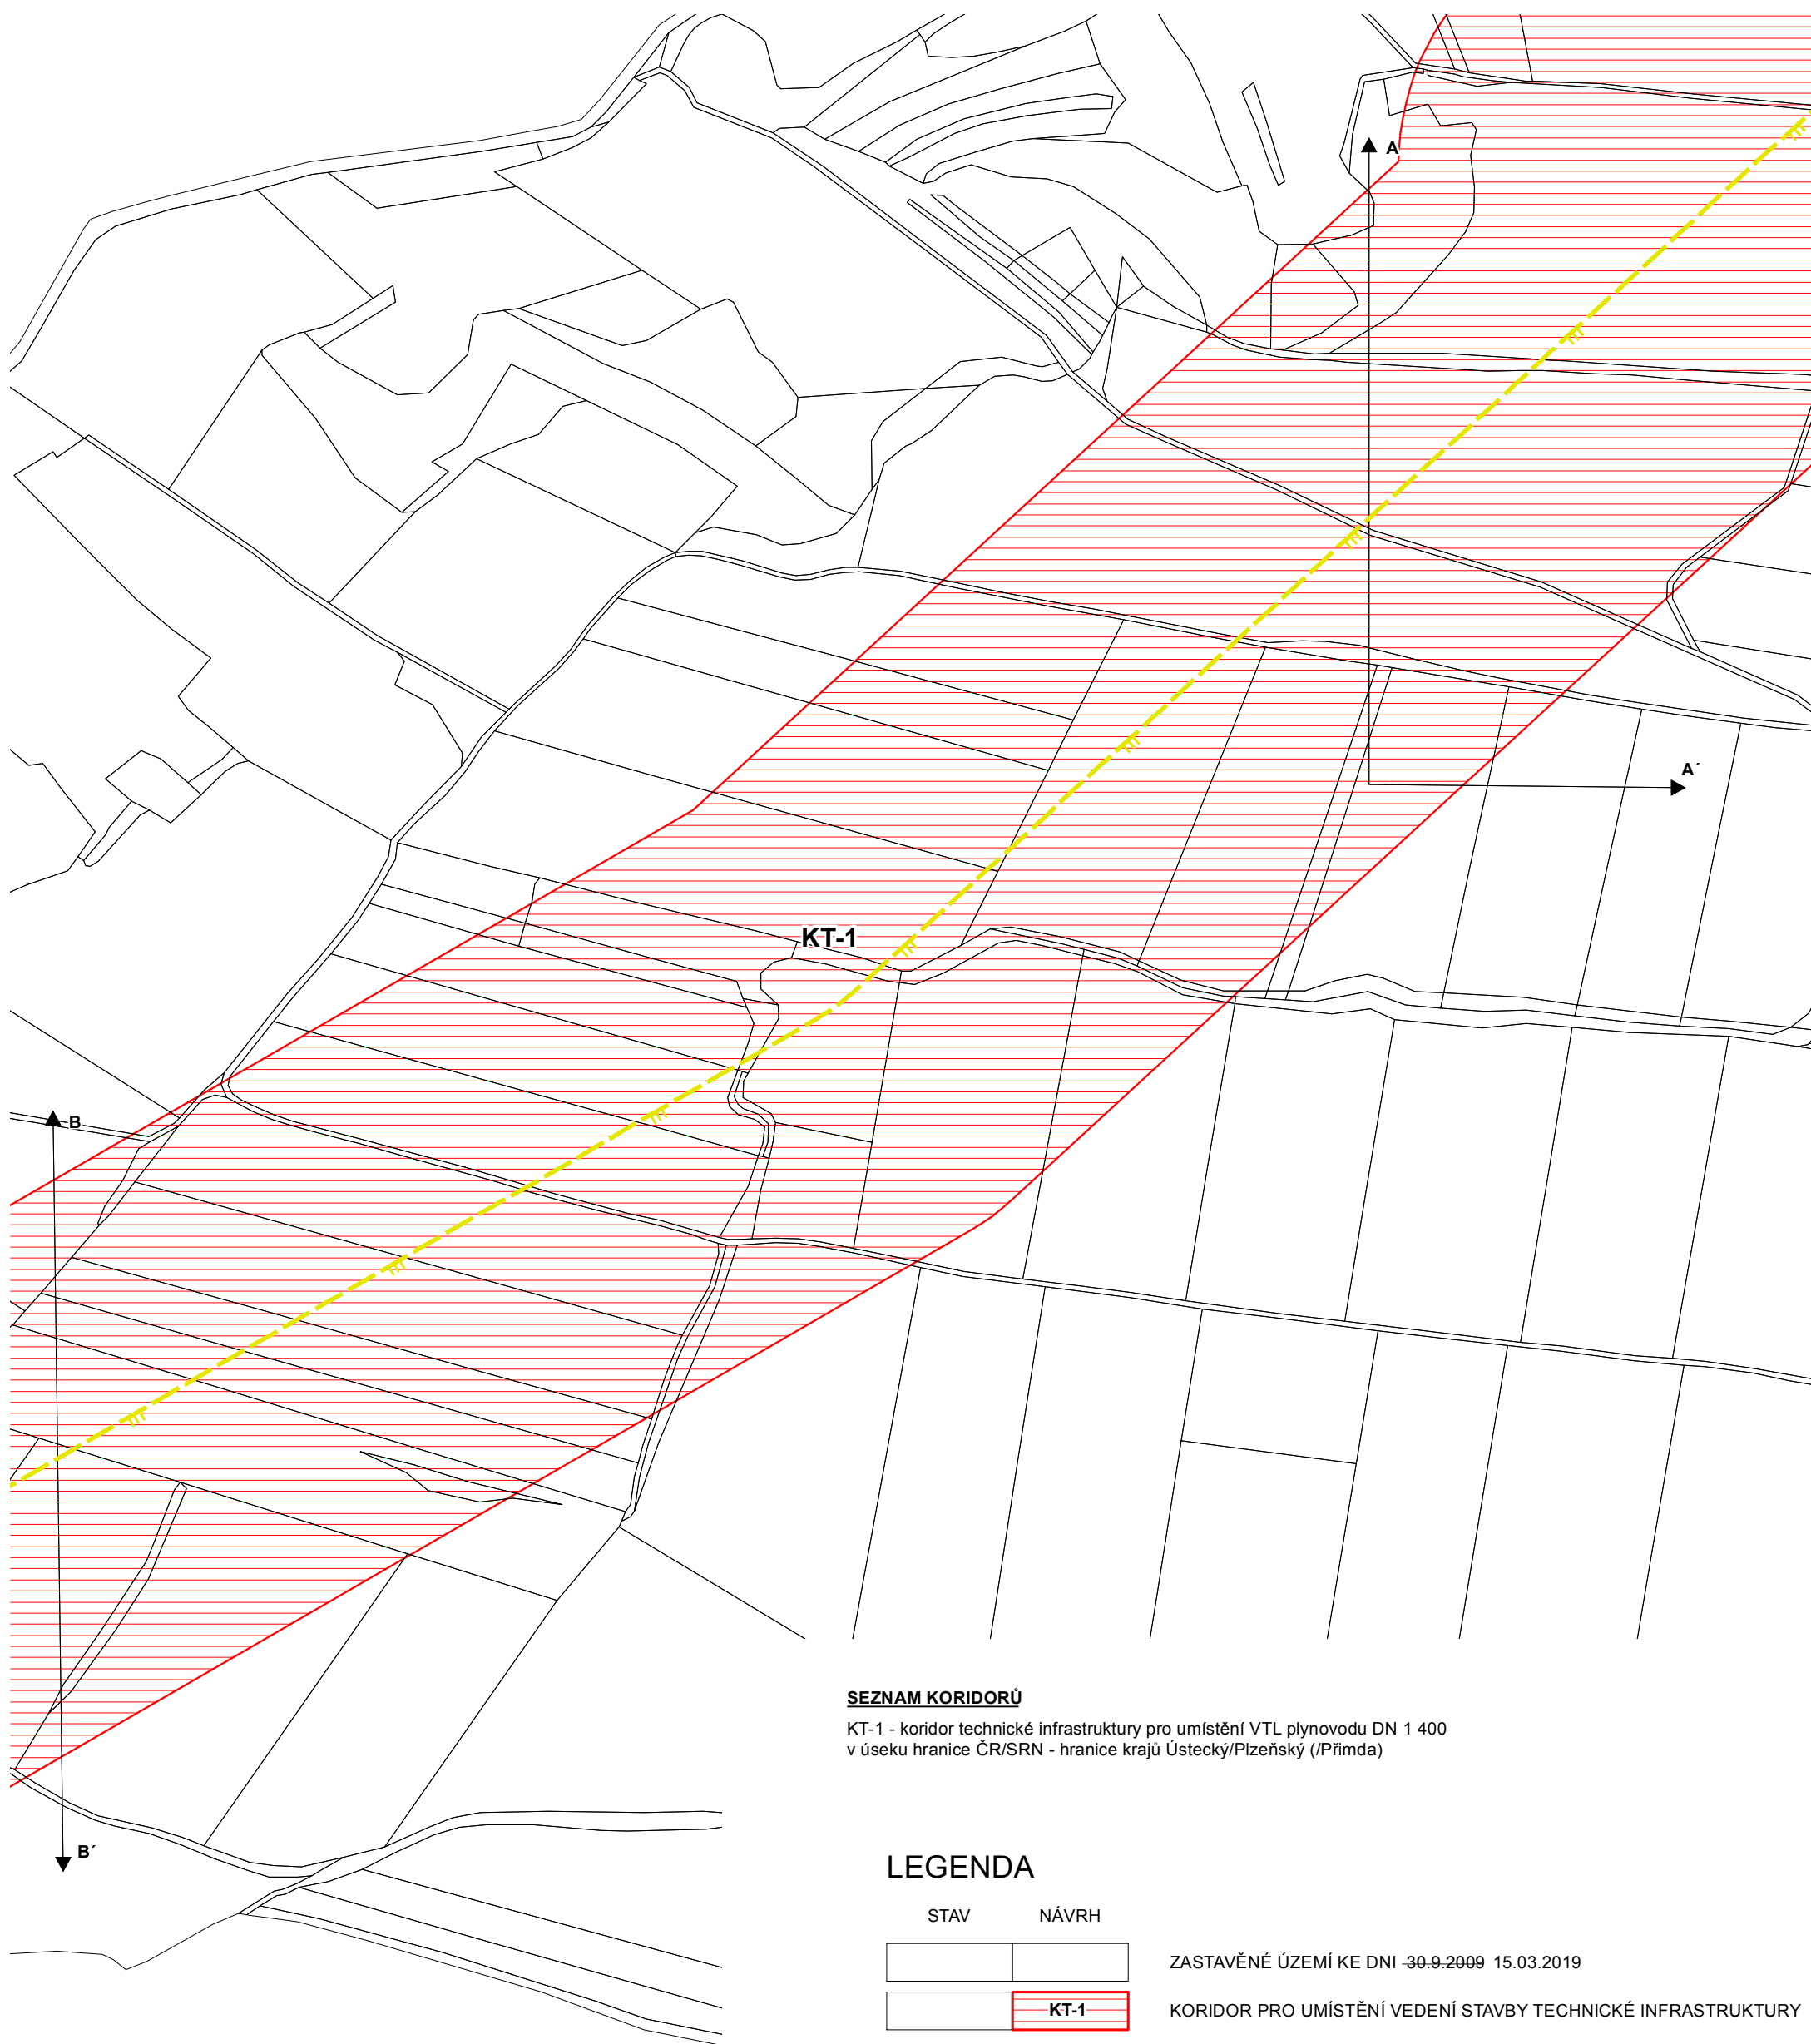


SEZNAM KORIDORŮ


KT-1 - koridor technické infrastruktury pro umístění VTL plynovodu DN 1 400 v úseku hranice ČR/SRN - hranice krajů Ústecký/Plzeňský (Přimda)

LEGENDA

STAV NÁVRH

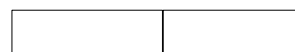

ZASTAVĚNÉ ÚZEMÍ KE DNI -30.9.2009 15.03.2019

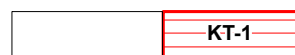

KORIDOR PRO UMÍSTĚNÍ VEDENÍ STAVBY TECHNICKÉ INFRASTRUKTURY

PLOCHY TECHNICKÉ INFRASTRUKTURY



PLYNOVOD VVTL

PLYNOVOD VVTL

situace b)