

# ZMĚNA Č. 1 ÚP OČIHOV

Návrh

v. č. 2b. Koncepce uspořádání krajiny, ÚSES  
M 1:5 000


## SEZNAM KORIDORŮ

KT-1 - koridor technické infrastruktury pro umístění VTL plynovodu DN 1 400  
v úseku hranice ČR/SRN - hranice krajů Ústecký/Plzeňský (Přímada)

## OSTATNÍ

STAV      NÁVRH

	HRANICE ZASTAVĚNÉHO (KE DNI 30.9.2010) A ZASTAVITELNÉHO ÚZEMÍ
	ZASTAVĚNÉ ÚZEMÍ KE DNI 15.03.2019
	ZASTAVITELNÉ PLOCHY
	PLOCHY PŘESTAVBY
	KORIDOR PRO UMÍSTĚNÍ VEDENÍ STAVBY TECHNICKÉ INFRASTRUKTURY

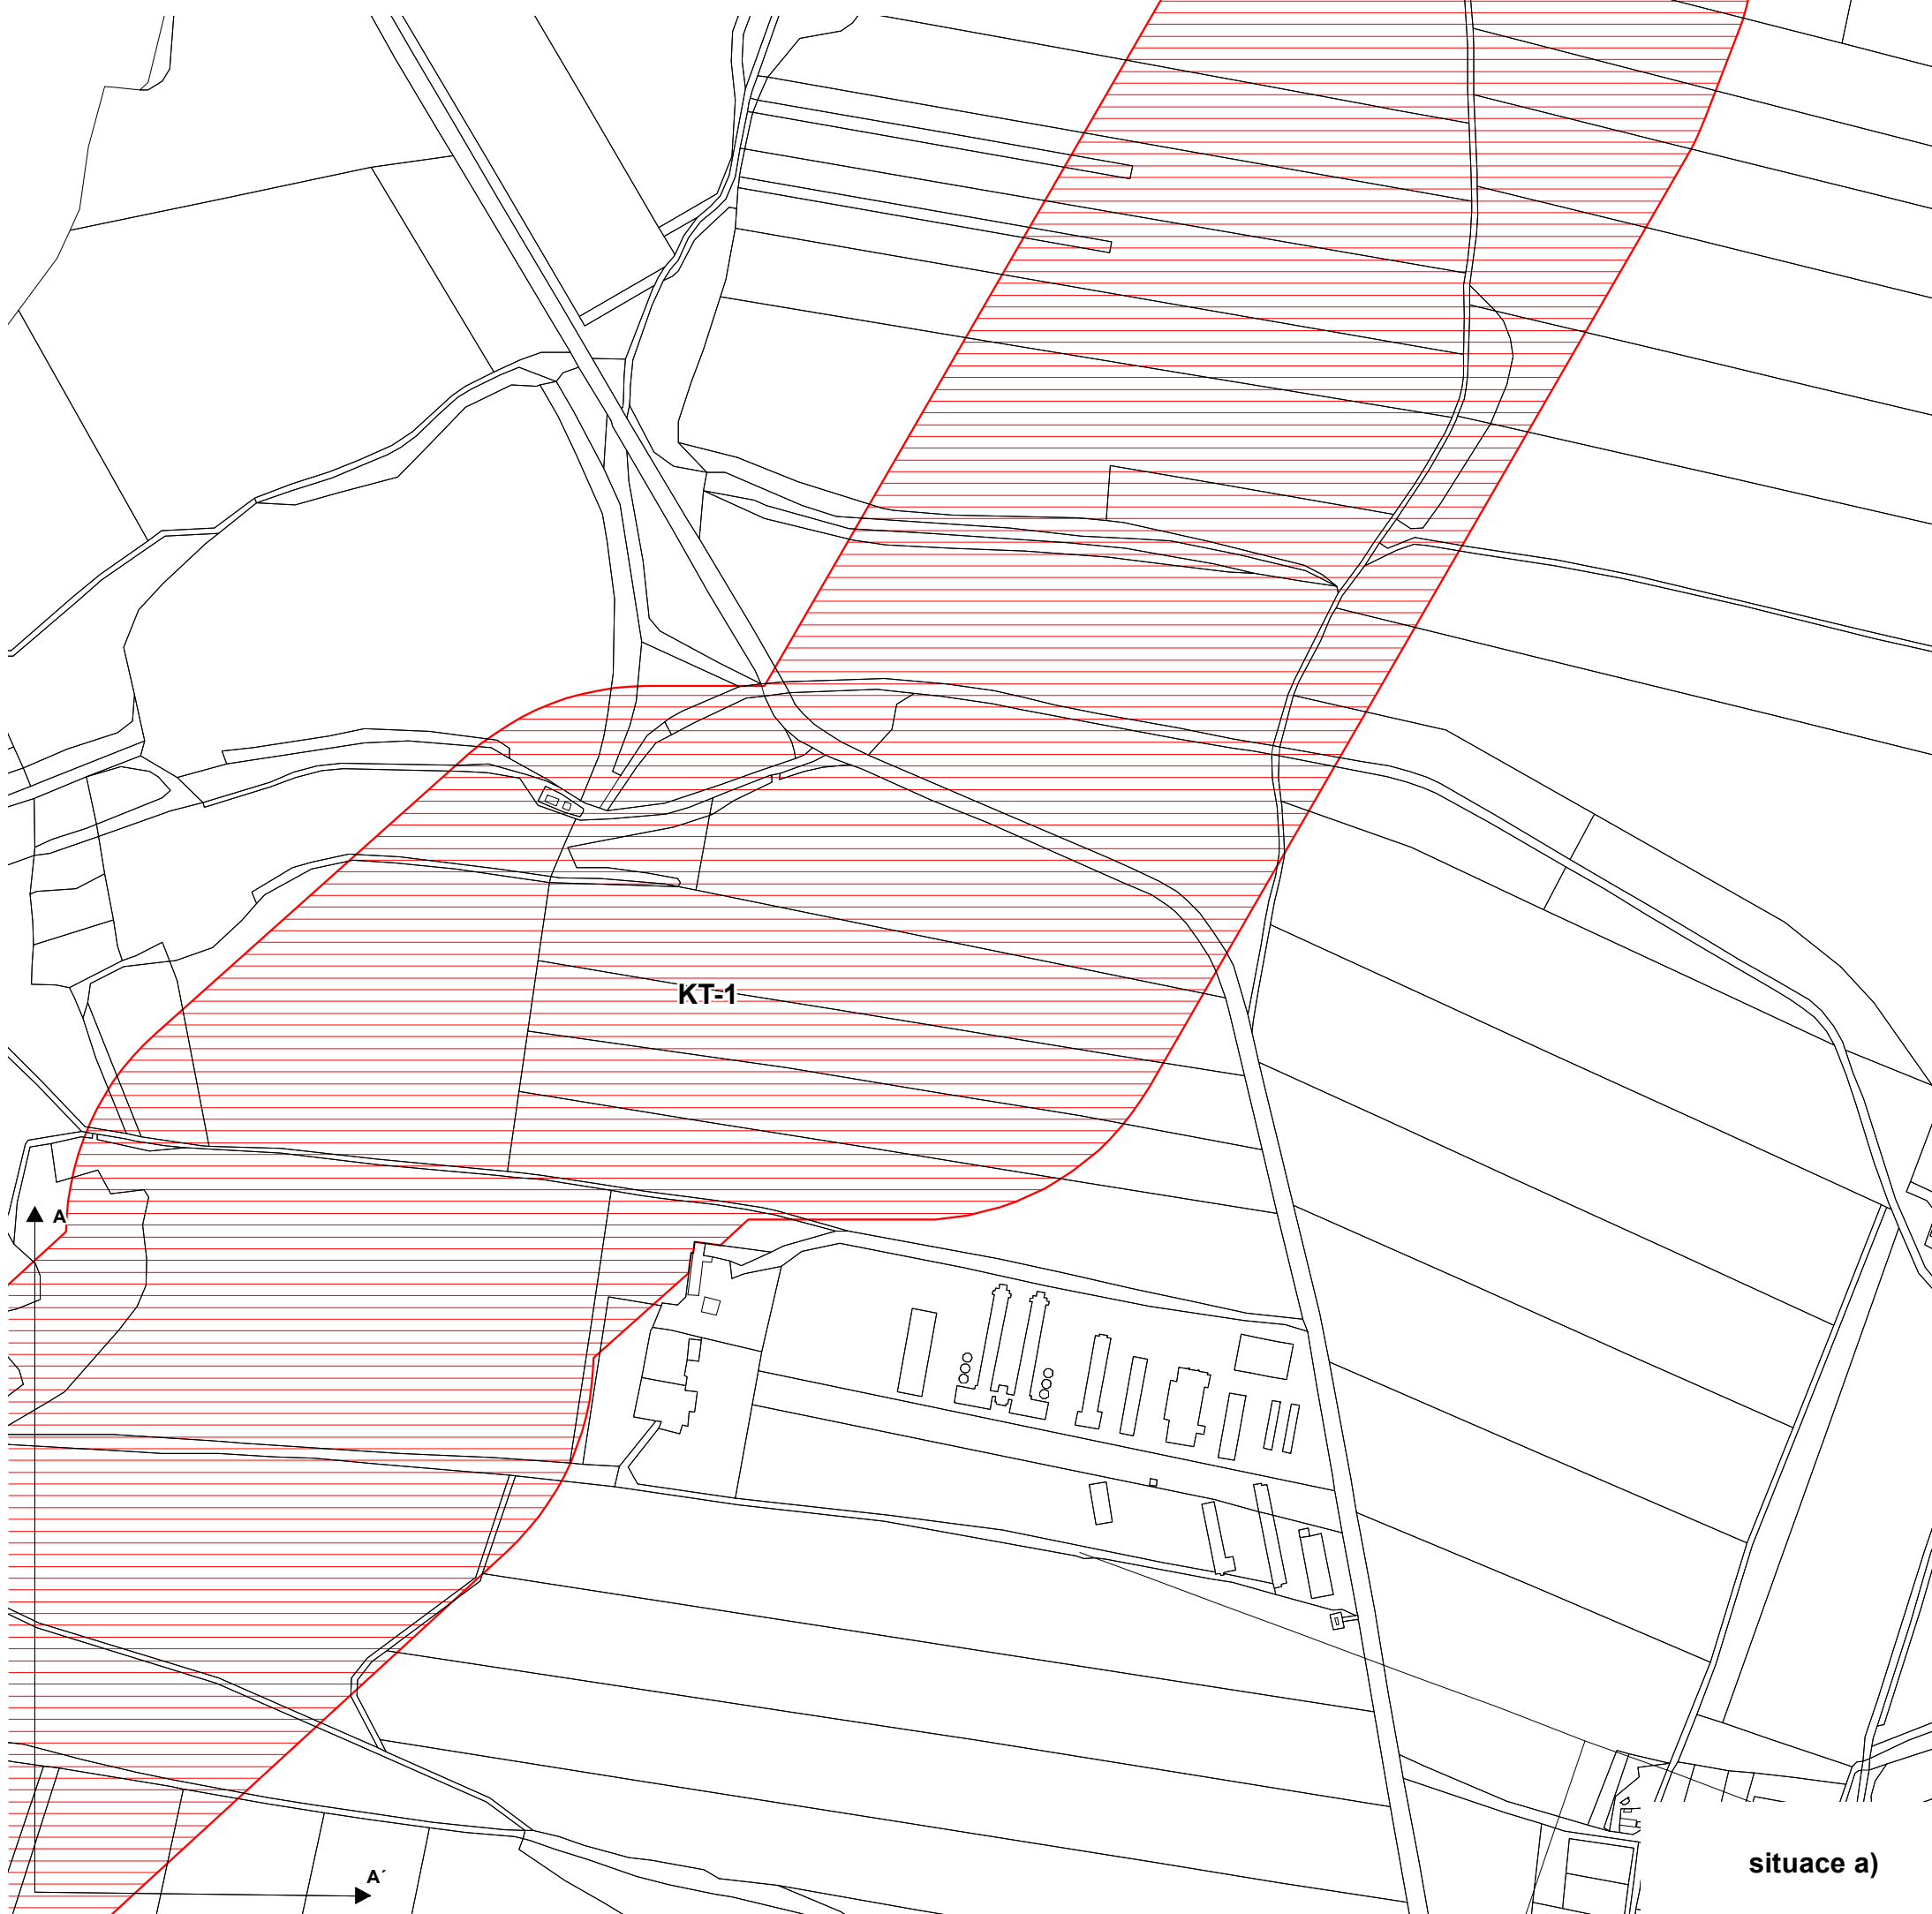

situace a)