


ZMĚNA Č. 1 ÚP OČIHOV

Návrh

v. č. 2b. Koncepce uspořádání krajiny, ÚSES
M 1:5 000

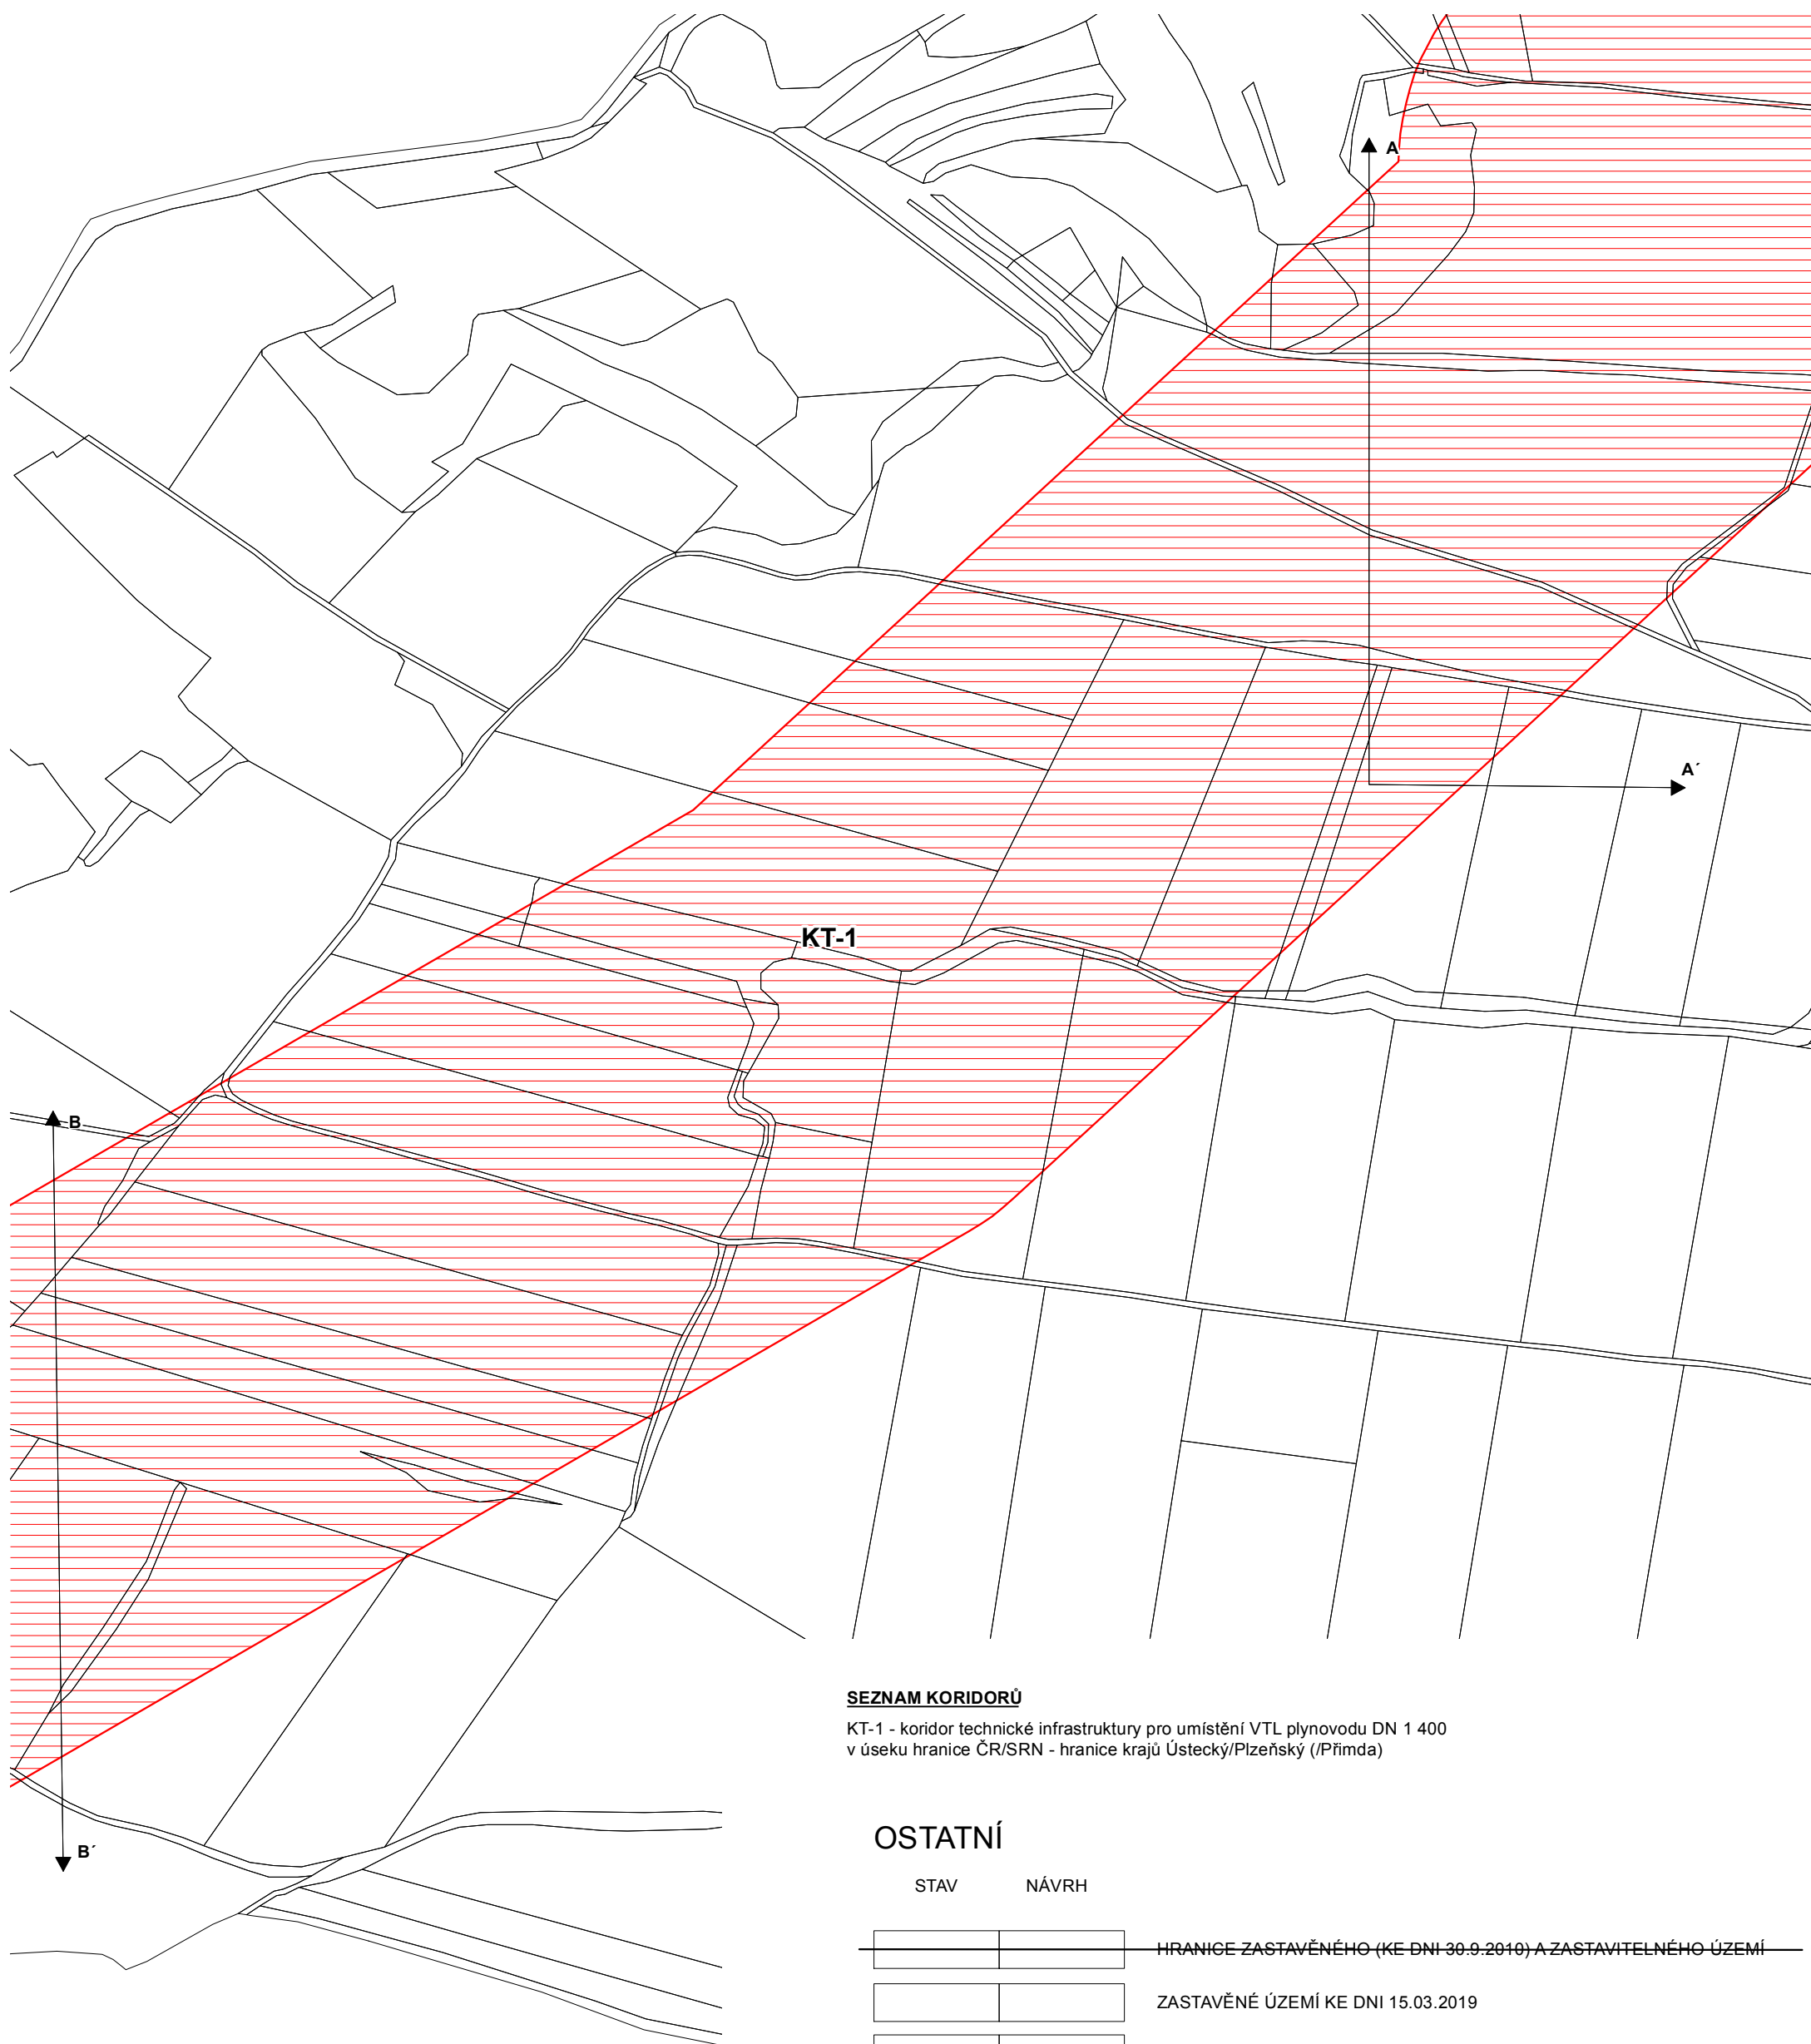

SEZNAM KORIDORŮ

KT-1 - koridor technické infrastruktury pro umístění VTL plynovodu DN 1 400 v úseku hranice ČR/SRN - hranice krajů Ústecký/Plzeňský (Přímka)

OSTATNÍ

STAV	NÁVRH	
		HRANICE ZASTAVĚNÉHO (KE DNI 30.9.2010) A ZASTAVITELNÉHO ÚZEMÍ
		ZASTAVĚNÉ ÚZEMÍ KE DNI 15.03.2019
		ZASTAVITELNÉ PLOCHY
		PLOCHY PŘESTAVBY
		KORIDOR PRO UMÍSTĚNÍ VEDENÍ STAVBY TECHNICKÉ INFRASTRUKTURY

situace b)