

ZMĚNA Č. 1 ÚP OČIHOV

Návrh

v. č. 3. Výkres veřejně prospěšných staveb
M 1:5 000



SEZNAM PLOCH PRO VEŘEJNĚ PROSPĚŠNÉ STAVBY, OPATŘENÍ A ASANACÍ

PLOCHY A KORIDORY POUZE S MOŽNOSTÍ VYVLASTNĚNÍ


Technická infrastruktura

VT01 - VTL plynovod DN 1 400 v úseku

hranice ČR/SRN - hranice krajů Ústecký/Plzeňský (/Přimda)

LEGENDA

	WA01 PLOCHA URČENÁ K ASANACI - POUZE S MOŽNOSTÍ VYVLASTNĚNÍ
	DOPRAVNÍ INFRASTRUKTURA - POUZE S MOŽNOSTÍ VYVLASTNĚNÍ
	PRVKY ÚSES - POUZE S MOŽNOSTÍ VYVLASTNĚNÍ
	TECHNICKÁ INFRASTRUKTURA - SÍTĚ - POUZE S MOŽNOSTÍ VYVLASTNĚNÍ

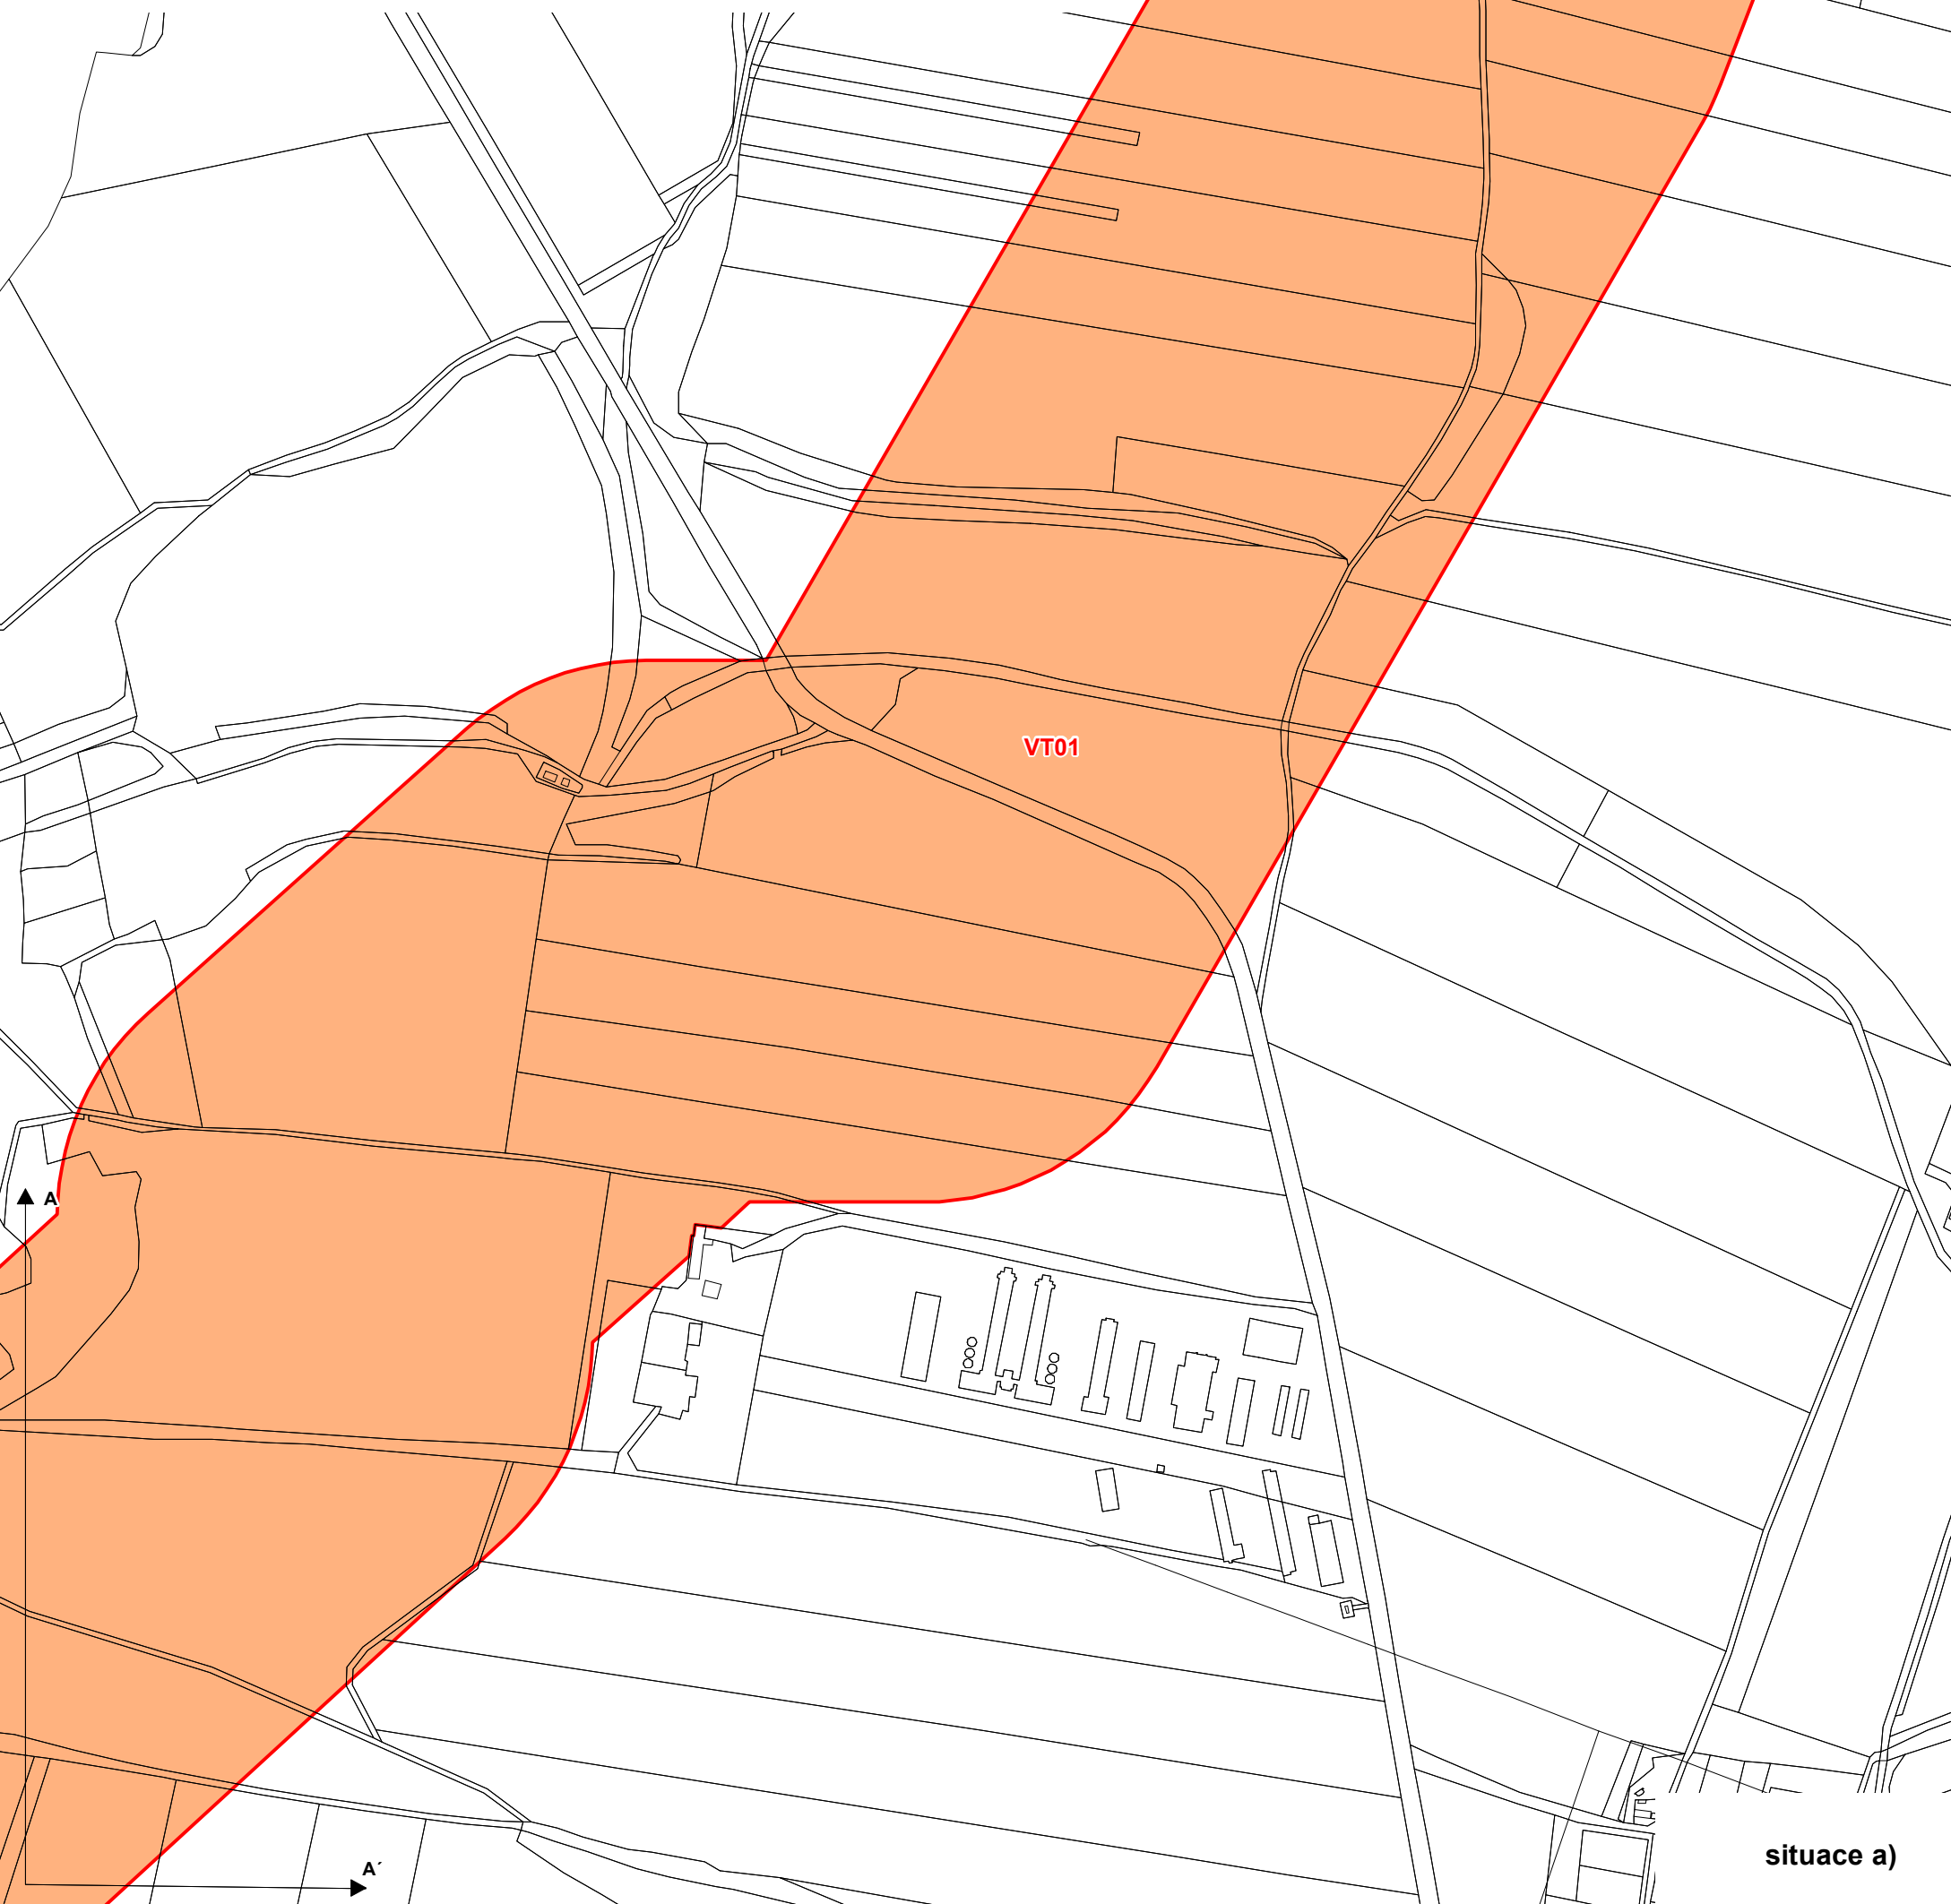

situace a)