

ÚZEMNÍ PLÁN
PODBOŘANY
ZMĚNA Č. 6c

KOORDINAČNÍ VÝKRES

VÝKRES

B1

ING. ARCH. PAVEL KROLÁK
Atelier architektury a urbanismu

POŘIZOVATEL: **MĚÚ PODOBOŘANY, STAVEBNÍ ÚŘAD**
ÚŘAD ÚZEMNÍHO PLÁNOVÁNÍ
MÍROVÁ 615, 441 01 PODOBOŘANY

WWW.URBANIST.EU

OPRAVNĚNÁ ÚŘEDNÍ OSOBA:
HEREJKOVÁ IRENA

GRAFICKÁ ČÁST NÁVRHU
DATUM ZPRACOVÁNÍ **03/ 2022**

MĚŘÍTKO
1 : 5 000

Václavské náměstí 17
110 00 Praha 1

PLOCHY S ROZDÍLNÝM ZPŮSOBEM VYUŽITÍ

PLOCHY DLE VÝZNAMU: I. Stabilizované plochy
II. Zastavitelné plochy
III. Plochy přestavby
IV. Plochy v krajině s navrženou změnou
V. Územní rezerva

I.	II.	III.	IV.	V.

BYDLENÍ INDIVIDUÁLNÍ (BI)
OBČANSKÉ VYBAVENÍ (OV)
OBČANSKÉ VYBAVENÍ - SPORT (OS)
VEŘEJNÁ PROSTRANSTVÍ (VP)
VEŘEJNÁ PROSTRANSTVÍ - ZELEŇ (VZ)
VÝROBA - PRŮMYSLOVÁ VÝROBA A SKLADOVÁNÍ (PV)
ZEMĚDĚLSKÉ PLOCHY - ZAHRADY (ZZ)

XX xx OZNAČENÍ NOVĚ VYMEZOVANÉ ZASTAVITELNÉ/ PŘESTAVBOVÉ PLOCHY, NEBO PLOCHY ÚZEMNÍ REZERVY
XX xx OZNAČENÍ UPRAVOVANÉ ZASTAVITELNÉ/ PŘESTAVBOVÉ PLOCHY
XX xx OZNAČENÍ RUŠENÉ ZASTAVITELNÉ/ PŘESTAVBOVÉ PLOCHY
Symbol " * " uvádí původní označení plochy a slouží pouze k lepší orientaci ve výkresu.

OCHRANNÁ PÁSMA DOPRAVNÍ A TECHNICKÉ INFRASTRUKTURY

STAV	NÁVRH	
		OCHRANNÉ PÁSMO SILNICE I. - III. TŘÍDY
		OCHRANNÉ PÁSMO ŽELEZNICE A VLEČKY
		VEDENÍ VODOVODU
		VEDENÍ SPLAŠKOVÉ KANALIZACE
		VEDENÍ SPLAŠKOVÉ KANALIZACE - RUŠENÉ ZMĚNOU
		OCHRANNÉ PÁSMO VEDENÍ VVN, VN A TRAFOSTANIC
		NÁVRH TRAFOSTANICE
		VEDENÍ PLYNOVODU NTL A STL, VČETNĚ OCHRANNÉHO PÁSMO 1 m (4 m mimo zastavěné území)
		VEDENÍ PLYNOVODU STL - RUŠENÉ ZMĚNOU
		VEDENÍ PLYNOVODU VTL A BEZPEČNOSTNÍ PÁSMO
		REGULAČNÍ STANICE PLYNOVODU
		DÁLKOVÝ KOMUNIKAČNÍ KABEL A JEHO OP

DOPRAVA - OSTATNÍ PRVKY

STAV	NÁVRH	
		CYKLISTICKÉ TRASY
		KOMUNIKACE ÚČELOVÉ

OCHRANA VODNÍCH ZDROJŮ A TOKŮ

STAV	NÁVRH	
		VODNÍ TOK

OCHRANA PŘÍRODNÍCH HODNOT

STAV	NÁVRH	
		LOKALITA VÝSKYTU ZVLÁŠTĚ CHRÁNĚNÝCH DRUHŮ ROSTLIN A ŽIVOČICHŮ

OSTATNÍ INFORMATIVNÍ JEVY


STAV	
	ODVODNĚNÍ (MELIORACE)
	HRANICE ŘEŠENÉHO ÚZEMÍ
	KATASTRÁLNÍ HRANICE
	HRANICE ZASTAVĚNÉHO ÚZEMÍ KE DNI 01. 01. 2020
	HRANICE PARCEL KN ČR
	VNITŘNÍ KRESBA
	HRANICE PARCEL KN ČR Z MAP POZEMKOVÉ EVIDENCE
	OZNAČENÍ PARCEL KN ČR

DALŠÍ INFORMATIVNÍ JEVY

	HRANICE DÍLČÍ LOKALITY ZMĚNY
--	------------------------------

Změna používá následující logiku úpravy popisů v legendě:
XXXX PŘEVZATÝ POPIS Z VÝKRESU ÚZEMNÍHO PLÁNU (ÚP)
XXXX POMOCNÝ POPIS ZMĚNY ÚP V RÁMCI VÝKRESU

Poskytovatel podkladů změny ÚP:
MĚSTO PODOBOŘANY

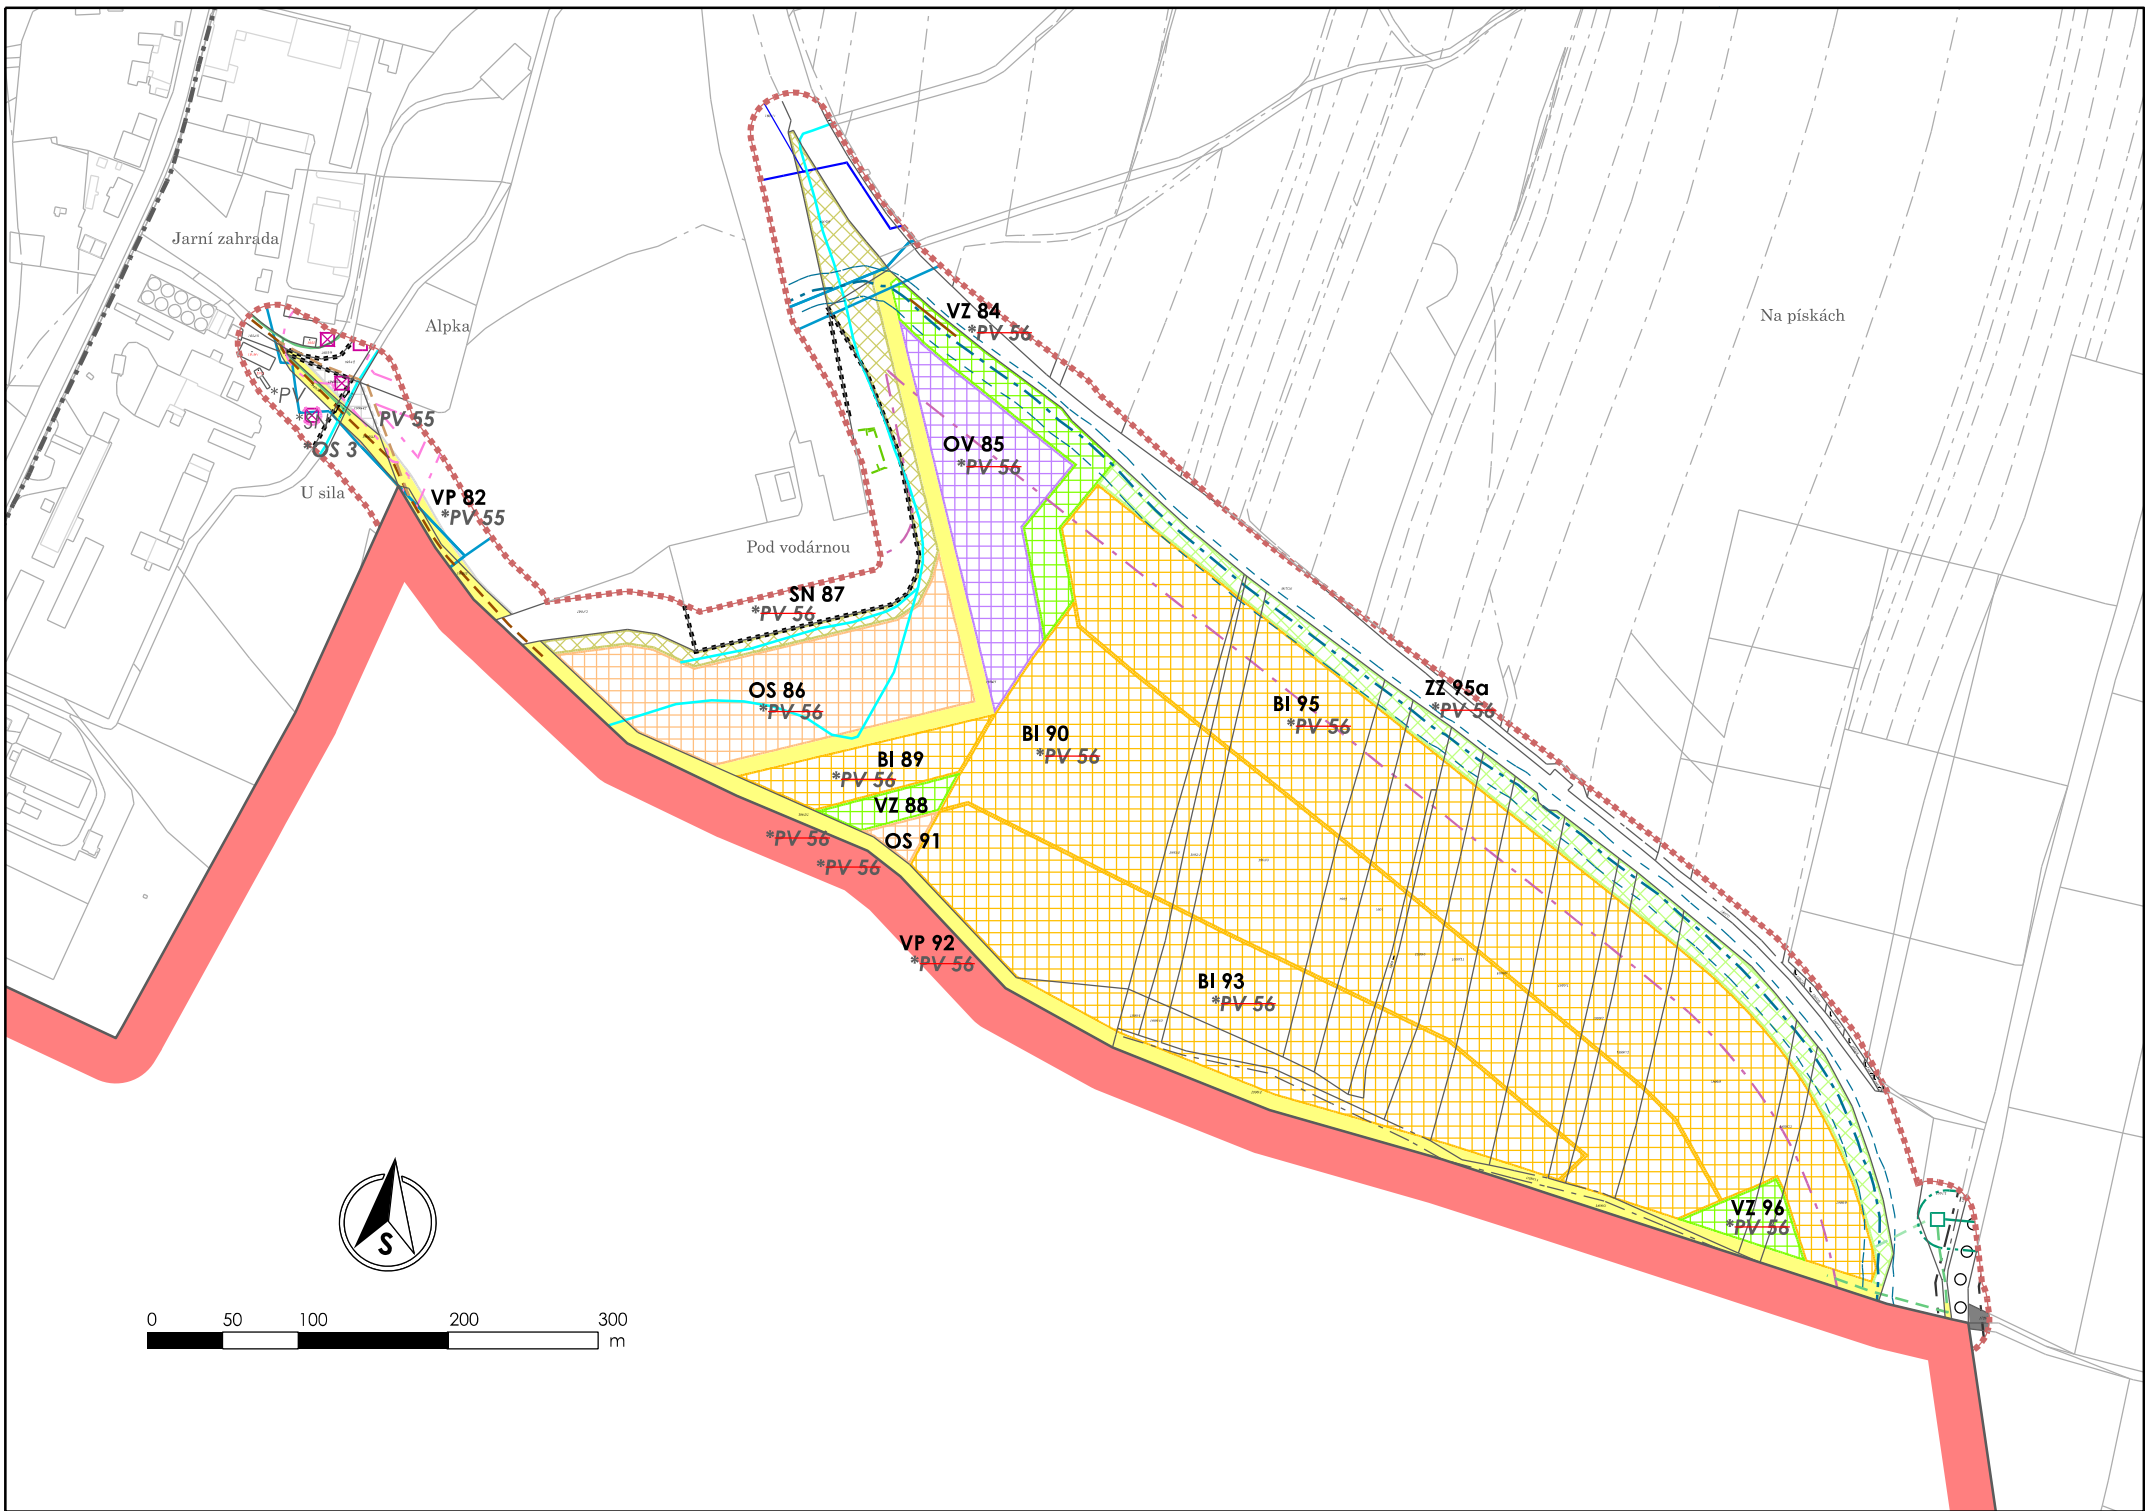

Jarní zahrada

Alpka

U sila

Pod vodárnou

Na pískách

