
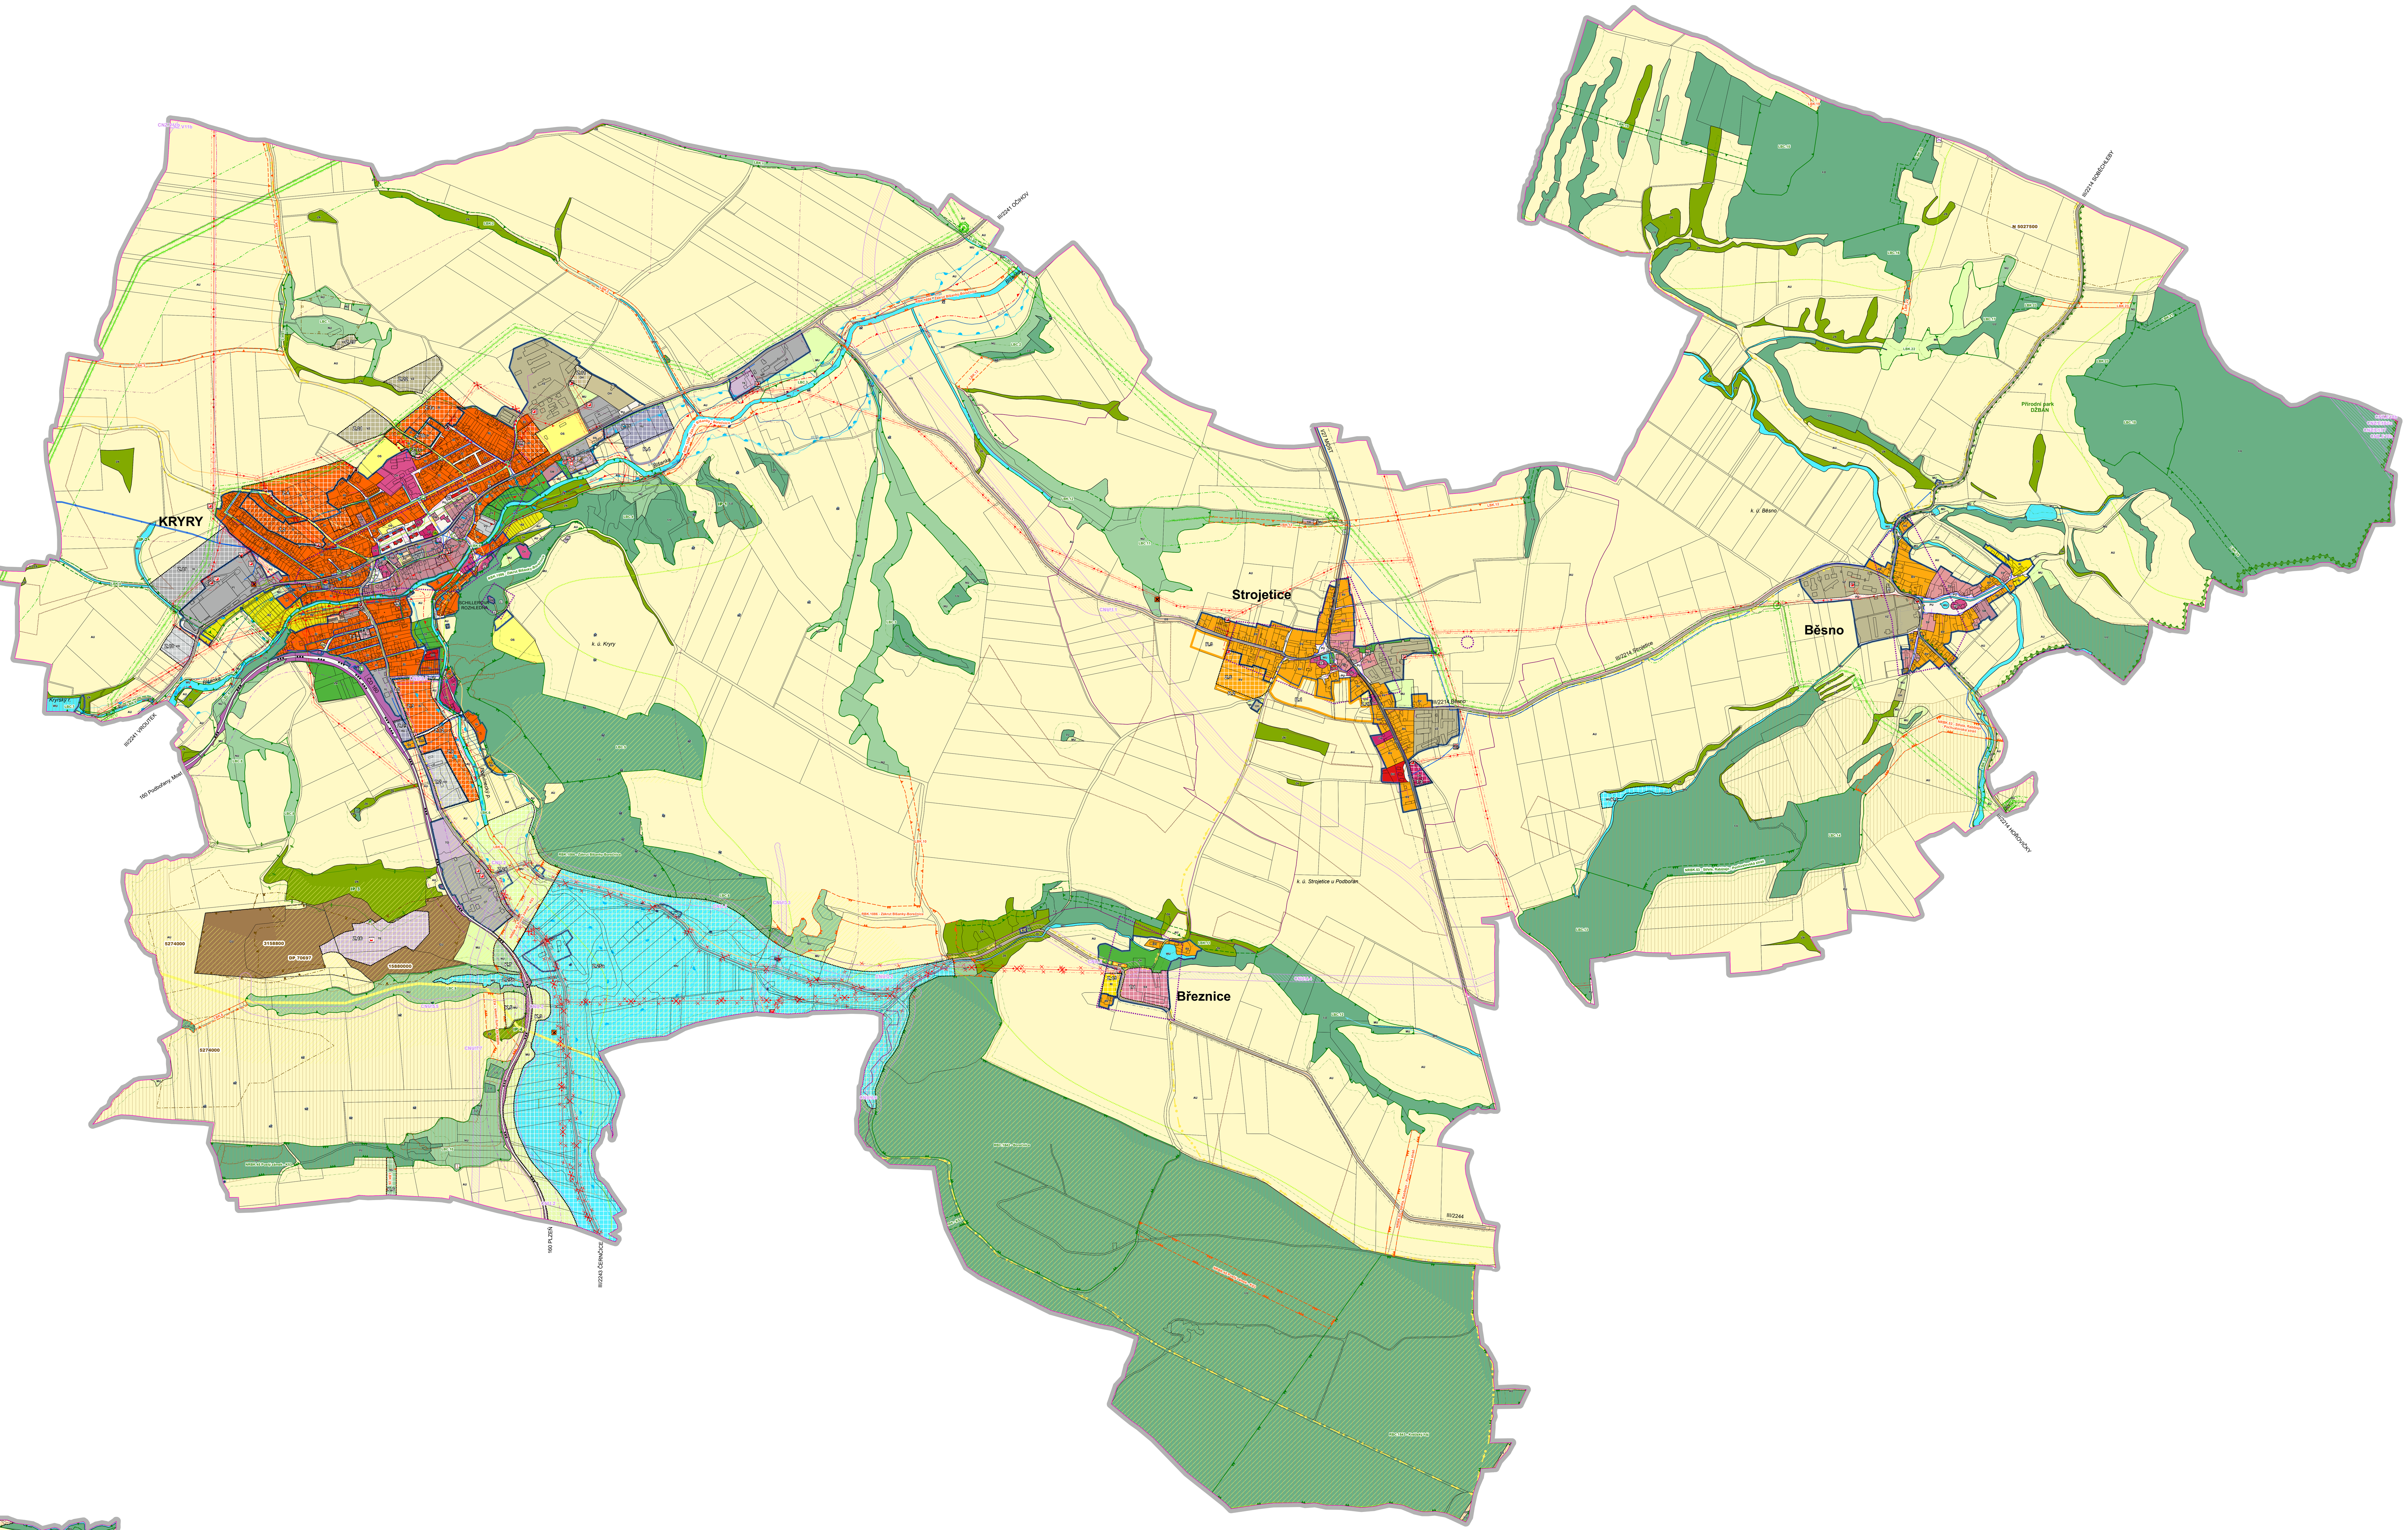


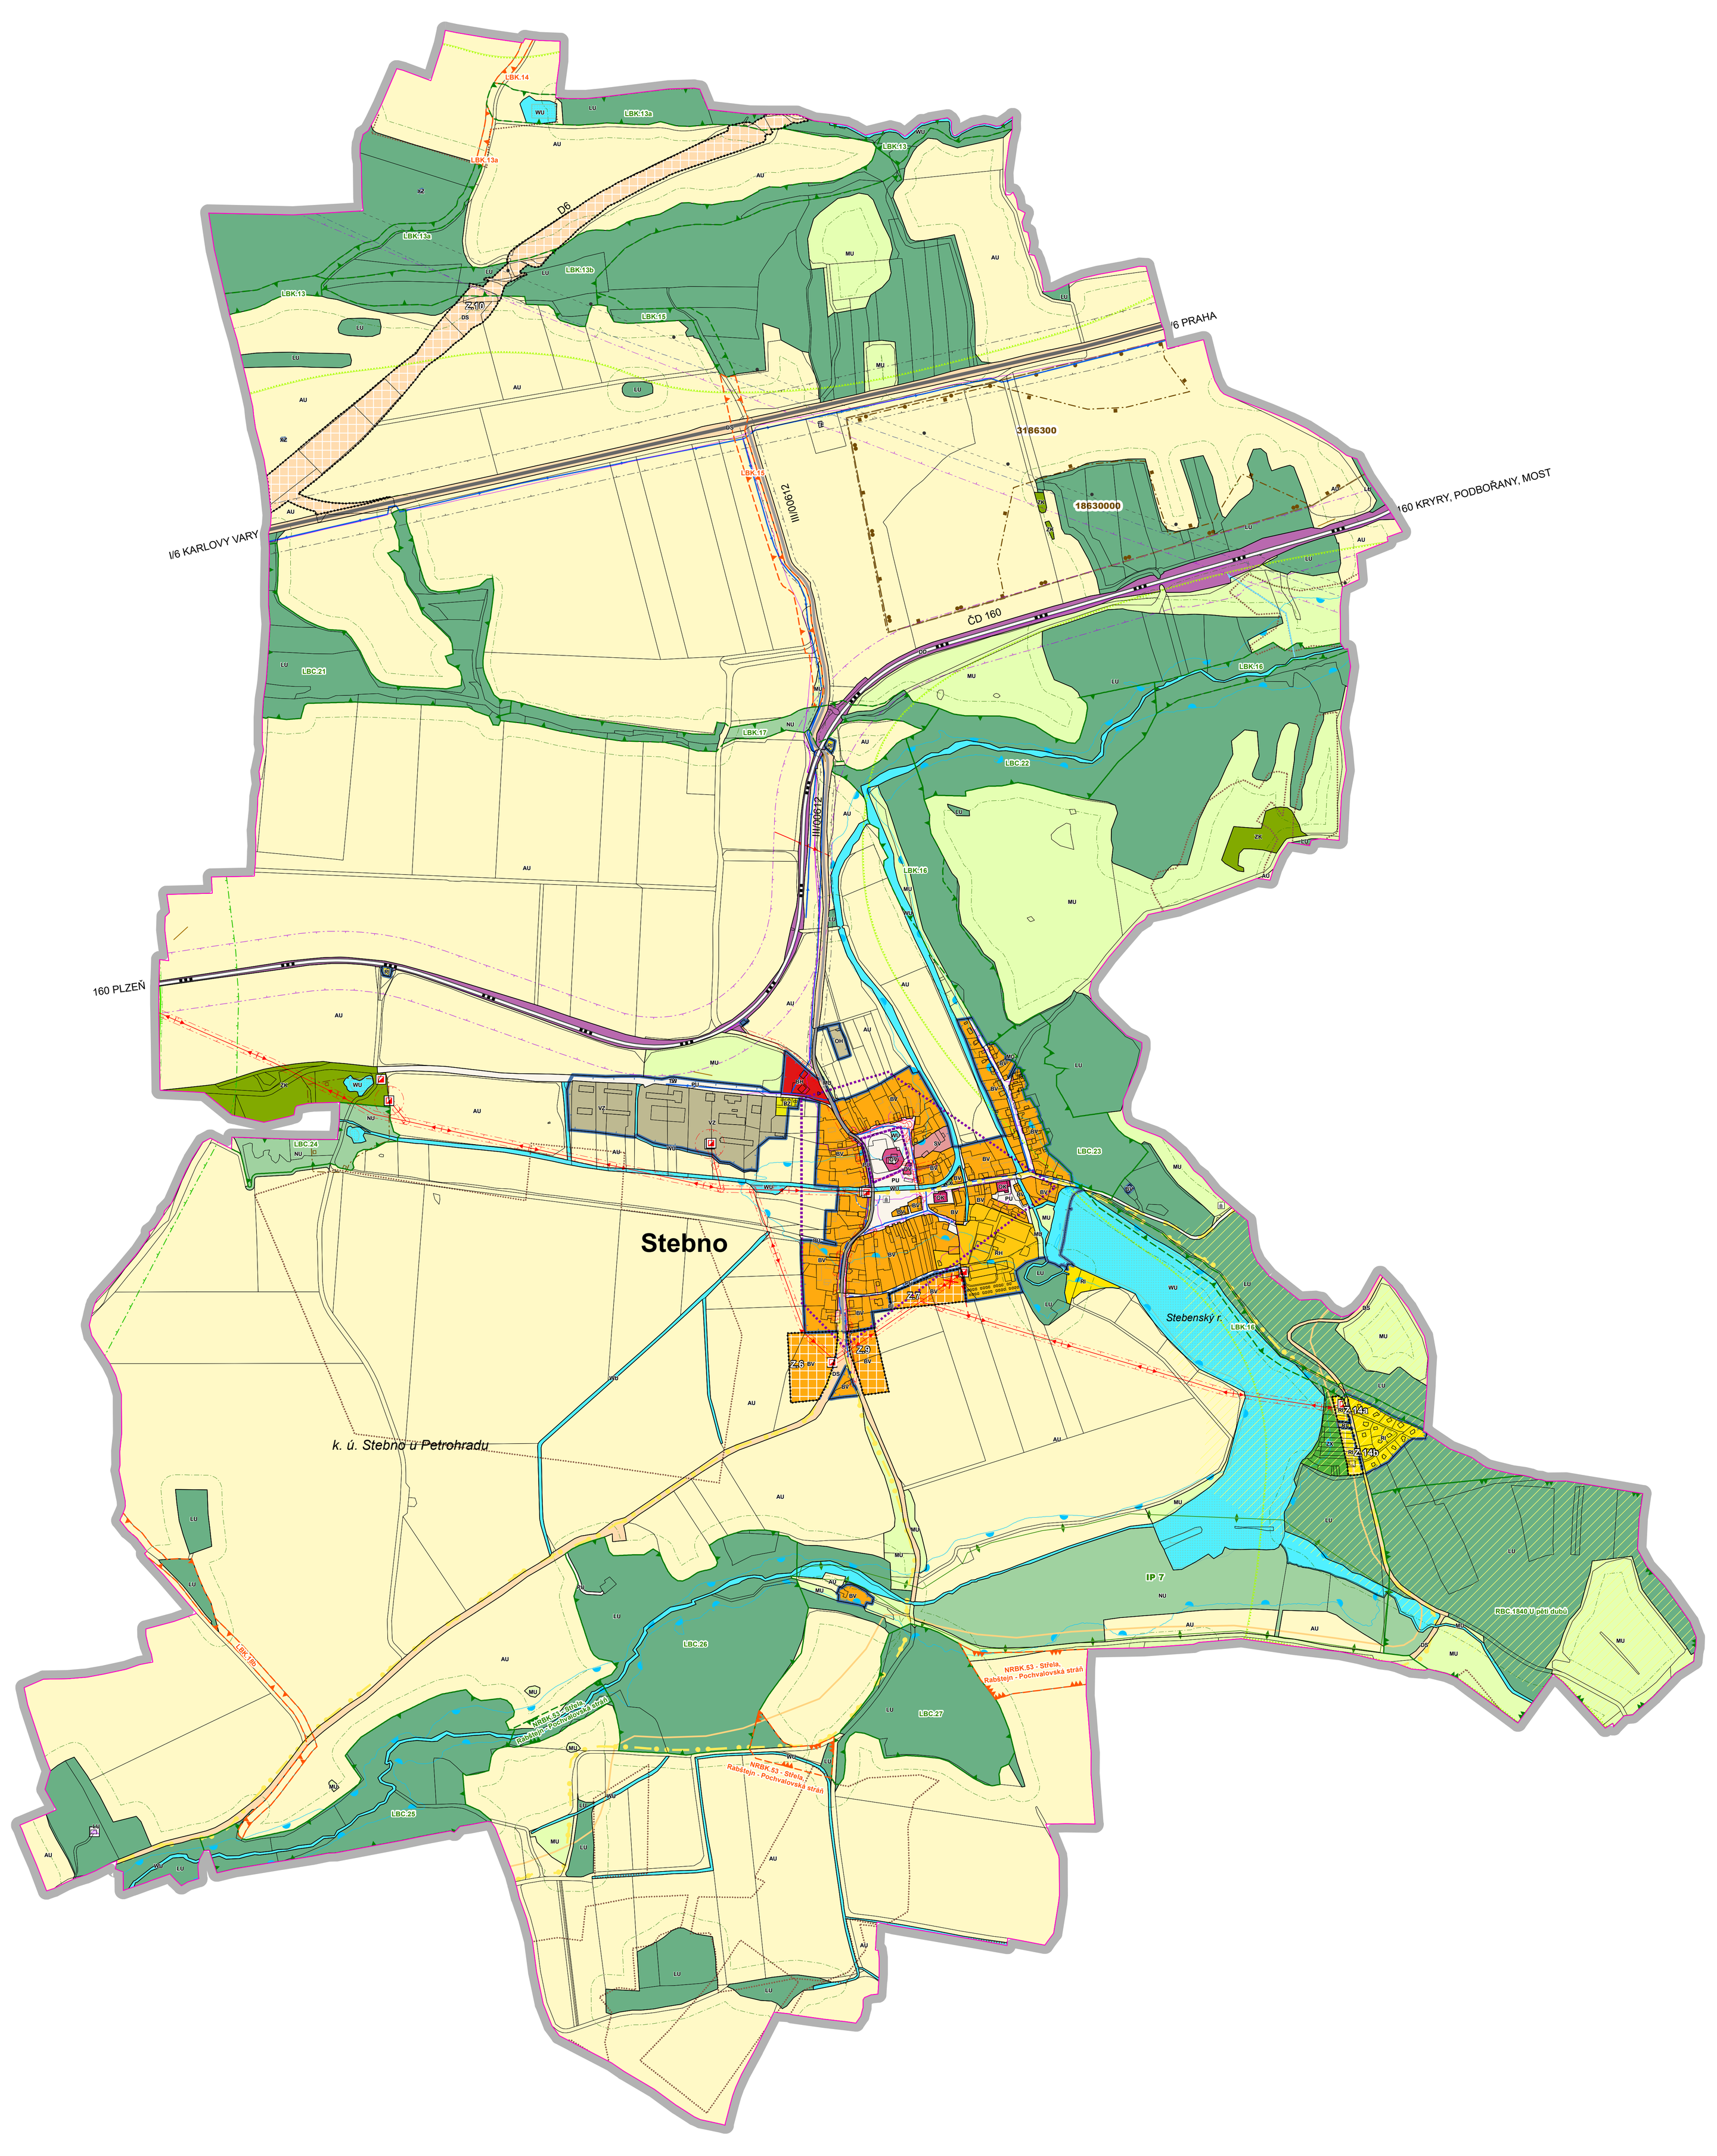

LEGENDA

Hranice řešeného území
Hranice katastrálních území
Zastavěné území k 27.09.2024
Zastavitelné plochy
Transformační plochy
Plochy změn v krajině
CNU.1 Koridory nad plochami s rozdílným způsobem využití vymezený územním plánem pro dopravní infrastrukturu
CNU.3 Koridory nad plochami s rozdílným způsobem využití vymezený územním plánem pro technickou infrastrukturu
CNZ.E17 Koridory nad plochami s rozdílným způsobem využití z nadřazené dokumentace pro technickou infrastrukturu

PLOCHY S ROZDÍLNÝM ZPŮSOBEM VYUŽITÍ (RZV)

stabilizované / návrh / územní rezerva

Bydlení venkovské
Bydlení individuální
Bydlení hromadné
Rekreace individuální
Rekreace - zahrádkářské osady
Rekreace hromadná - rekreační areály
Občanské vybavení veřejné
Občanské vybavení komerční
Občanské vybavení - sport
Občanské vybavení - hřbitovy
Veřejná prostranství všeobecná
Zeleň krajinná
Zeleň jiná
Smíšené obytné venkovské
Smíšené obytné městské
Smíšené obytné jiné
Doprava silniční
Doprava drážní
Technická infrastruktura všeobecná
Vodní hospodářství
Energetika
Nakládání s odpady
Výroba lehká
Výroba drobná a služby
Výroba zemědělská a lesnická
Smíšené výrobní všeobecné
Vodní a vodohospodářské všeobecné
Zemědělské všeobecné
Lesní všeobecné
Přírodní všeobecné
Smíšené krajinné všeobecné
Těžba nerostů všeobecná
Specifické zvláštního určení

ÚZEMNÍ SYSTÉM EKOLOGICKÉ STABILITY
FUNKČNÍ / K ZALOŽENÍ

Lokální biocentrum
Lokální biokoridor
Regionální biocentrum
Regionální biokoridor
Nadregionální biokoridor

stav / návrh

nemovitá kulturní památka
archeologické naleziště
silnice I. třídy
silnice III. třídy
ochranné pásmo silnice I.a III. třídy
železniční trať celostátní
ochranné pásmo železniční tratě
ochranné pásmo stavby zajišťující letecký provoz
cyklostrasy, cyklostezky
cyklostrasy, cyklostezky k přeložení
stezka pro pěší
venkovní stanice (rozvodna, transformovna)
trafostanice
fotovoltaická elektrárna
ostatní zařízení zpracování a distribuce el. enegie (nerozlišeno)
vedení elektrické sítě ZVN
vedení elektrické sítě VN
kabelové vedení elektrické sítě VN
vedení elektrické sítě (nerozlišeno)
ochranné pásmo vedení elektrické sítě a elektrické stanice
ochranné pásmo vedení elektrické sítě
regulační/měřicí stanice VTL
stanice katodové ochrany
ostatní zařízení zpracování a distribuce plynu
plynovod VTL s tlakem nad 40 barů
plynovod VTL
plynovod STL
anoda horizontální
kabel katodové ochrany (PKO kabel)
ostatní zařízení zpracování a distribuce plynu
ochranné pásmo plynovodu a objektu na plynovodní síti
bezpečnostní pásmo plynovodu a objektu na plynovodní síti
zařízení na produktovodu
zařízení na produktovodu
ochranné pásmo produktovodu a objektu na produktovodu
základnová stanice
blíže neurčená komunikační zařízení
komunikační vedení
ochranné pásmo objektu na elektronickém komunikačním zařízení
vodní zdroj
vodojem věžový
vodovod
čistírna odpadních vod
čerpací stanice odpadních vod
kanalizační stoka
ochranné pásmo zařízení na kanalizační síti
ochranné pásmo vod.zdroje
aktivní zóna záplavového území
záplavové území s periodicitou 100 let
území zvláštní povodně pod vodním dílem

stav

přírodní park
významný krajinný prvek ze zákona
interakční prvek
dálkový migrační koridor
migračně významná území
výskyt zvláště chráněných druhů rostlin a živočichů
pásmo 30 m od okraje lesa
investice do půdy za účelem zlepšení půdní úrodnosti
závlahové potrubí
dobývací prostor
výhradní bilancované ložisko nerostných surovin
ostatní nebilancovaná ložiska
ostatní evidované prognózní zdroje
chráněné ložiskové území
sesuvné území
sesuvné území
území ekologických rizik
místo krajinného rázu
ochranné pásmo objektu důležitého pro obranu státu
objekt důležitý pro plnění úkolů policie ČR
objekt požární ochrany
zrušené objekty technické a dopravní infrastruktury

Celé správní území obce je zájmovým územím Ministerstva obrany z hlediska povolování vyjmenovaných druhů staveb
Celé správní území obce je situováno ve vymezeném zájmovém území radiolokačního zařízení Ministerstva obrany

ZÁZNAM O ÚČINNOSTI

Správní orgán, který Změnu č. 4 územního plánu vydal:
Zastupitelstvo města Kryry

Datum nabytí účinnosti Změny č. 4 územního plánu:
26.5.2026

Jméno, příjmení a funkce oprávněné úřední osoby pořizovatele:
Irena Herejková, referent úřadu územního plánování, MěÚ Podbořany

podpis oprávněné úřední osoby pořizovatele, otisk úředního razítka

Podpis a autorizační razítko

zpracovatel:
Ing. Václav Jetel Ph.D., autorizovaný architekt pro ÚP
ČKA 03641

ZMĚNA č. 4 ÚZEMNÍHO PLÁNU KRYRY

II.1 KOORDINAČNÍ VÝKRES

POŘIZOVATEL: MěÚ Podbořany, úřad územního plánování, zastoupený Irenou Herejkovou
OBJEDNATEL: MĚSTO KRYRY zastoupené starostou PhDr. Ing. Mgr. et Mgr Václavem Kadlečkem

DATUM: květen 2026 **MĚŘÍTKO: 1 : 5 000**