

ÚZEMNÍ PLÁN OČIHOV


Úplné znění po Změně č. 1

POPIS ROZVOJOVÝCH PLOCH

- Z1 - PŘELOŽKA KOMUNIKACE I/27
- Z2 - CHODNÍK PRO PĚŠÍ A CYKLOSTEŽKA MEZI OČIHOVEM A OČIHOVCEM
- Z10 - PLOCHA K HROMADNÉ REKREACI
- Z11 - SMÍŠENÉ OBYTNÉ ÚZEMÍ
- Z12 - SMÍŠENÉ OBYTNÉ ÚZEMÍ
- Z13 - SMÍŠENÉ OBYTNÉ ÚZEMÍ
- Z14 - VÝROBA A SKLADOVÁNÍ
- Z15 - SMÍŠENÉ OBYTNÉ ÚZEMÍ
- Z16 - SMÍŠENÉ OBYTNÉ ÚZEMÍ
- Z17 - OBYČNSKÁ VYBAVENOST
- Z18 - VODNÍ PLOCHA
- Z19 - SMÍŠENÉ OBYTNÉ ÚZEMÍ
- Z30 - LEHKÁ VÝROBA
- Z31 - LEHKÁ VÝROBA
- Z40 - SMÍŠENÉ OBYTNÉ ÚZEMÍ
- Z41 - SMÍŠENÉ OBYTNÉ ÚZEMÍ
- P1 - OBYČNSKÁ VYBAVENOST
- P2 - OBYČNSKÁ VYBAVENOST

SEZNAM KORIDORŮ

- KT-1 - KORIDOR TECHNICKÉ INFRASTRUKTURY PRO UMÍSTĚNÍ VTL FLYNOVODU DN 1 400 V ÚSEKU HRANICE ČR/SR - HRANICE KRAJE ÚSTECKÝ/PILZENSKÝ (PRÁMA)

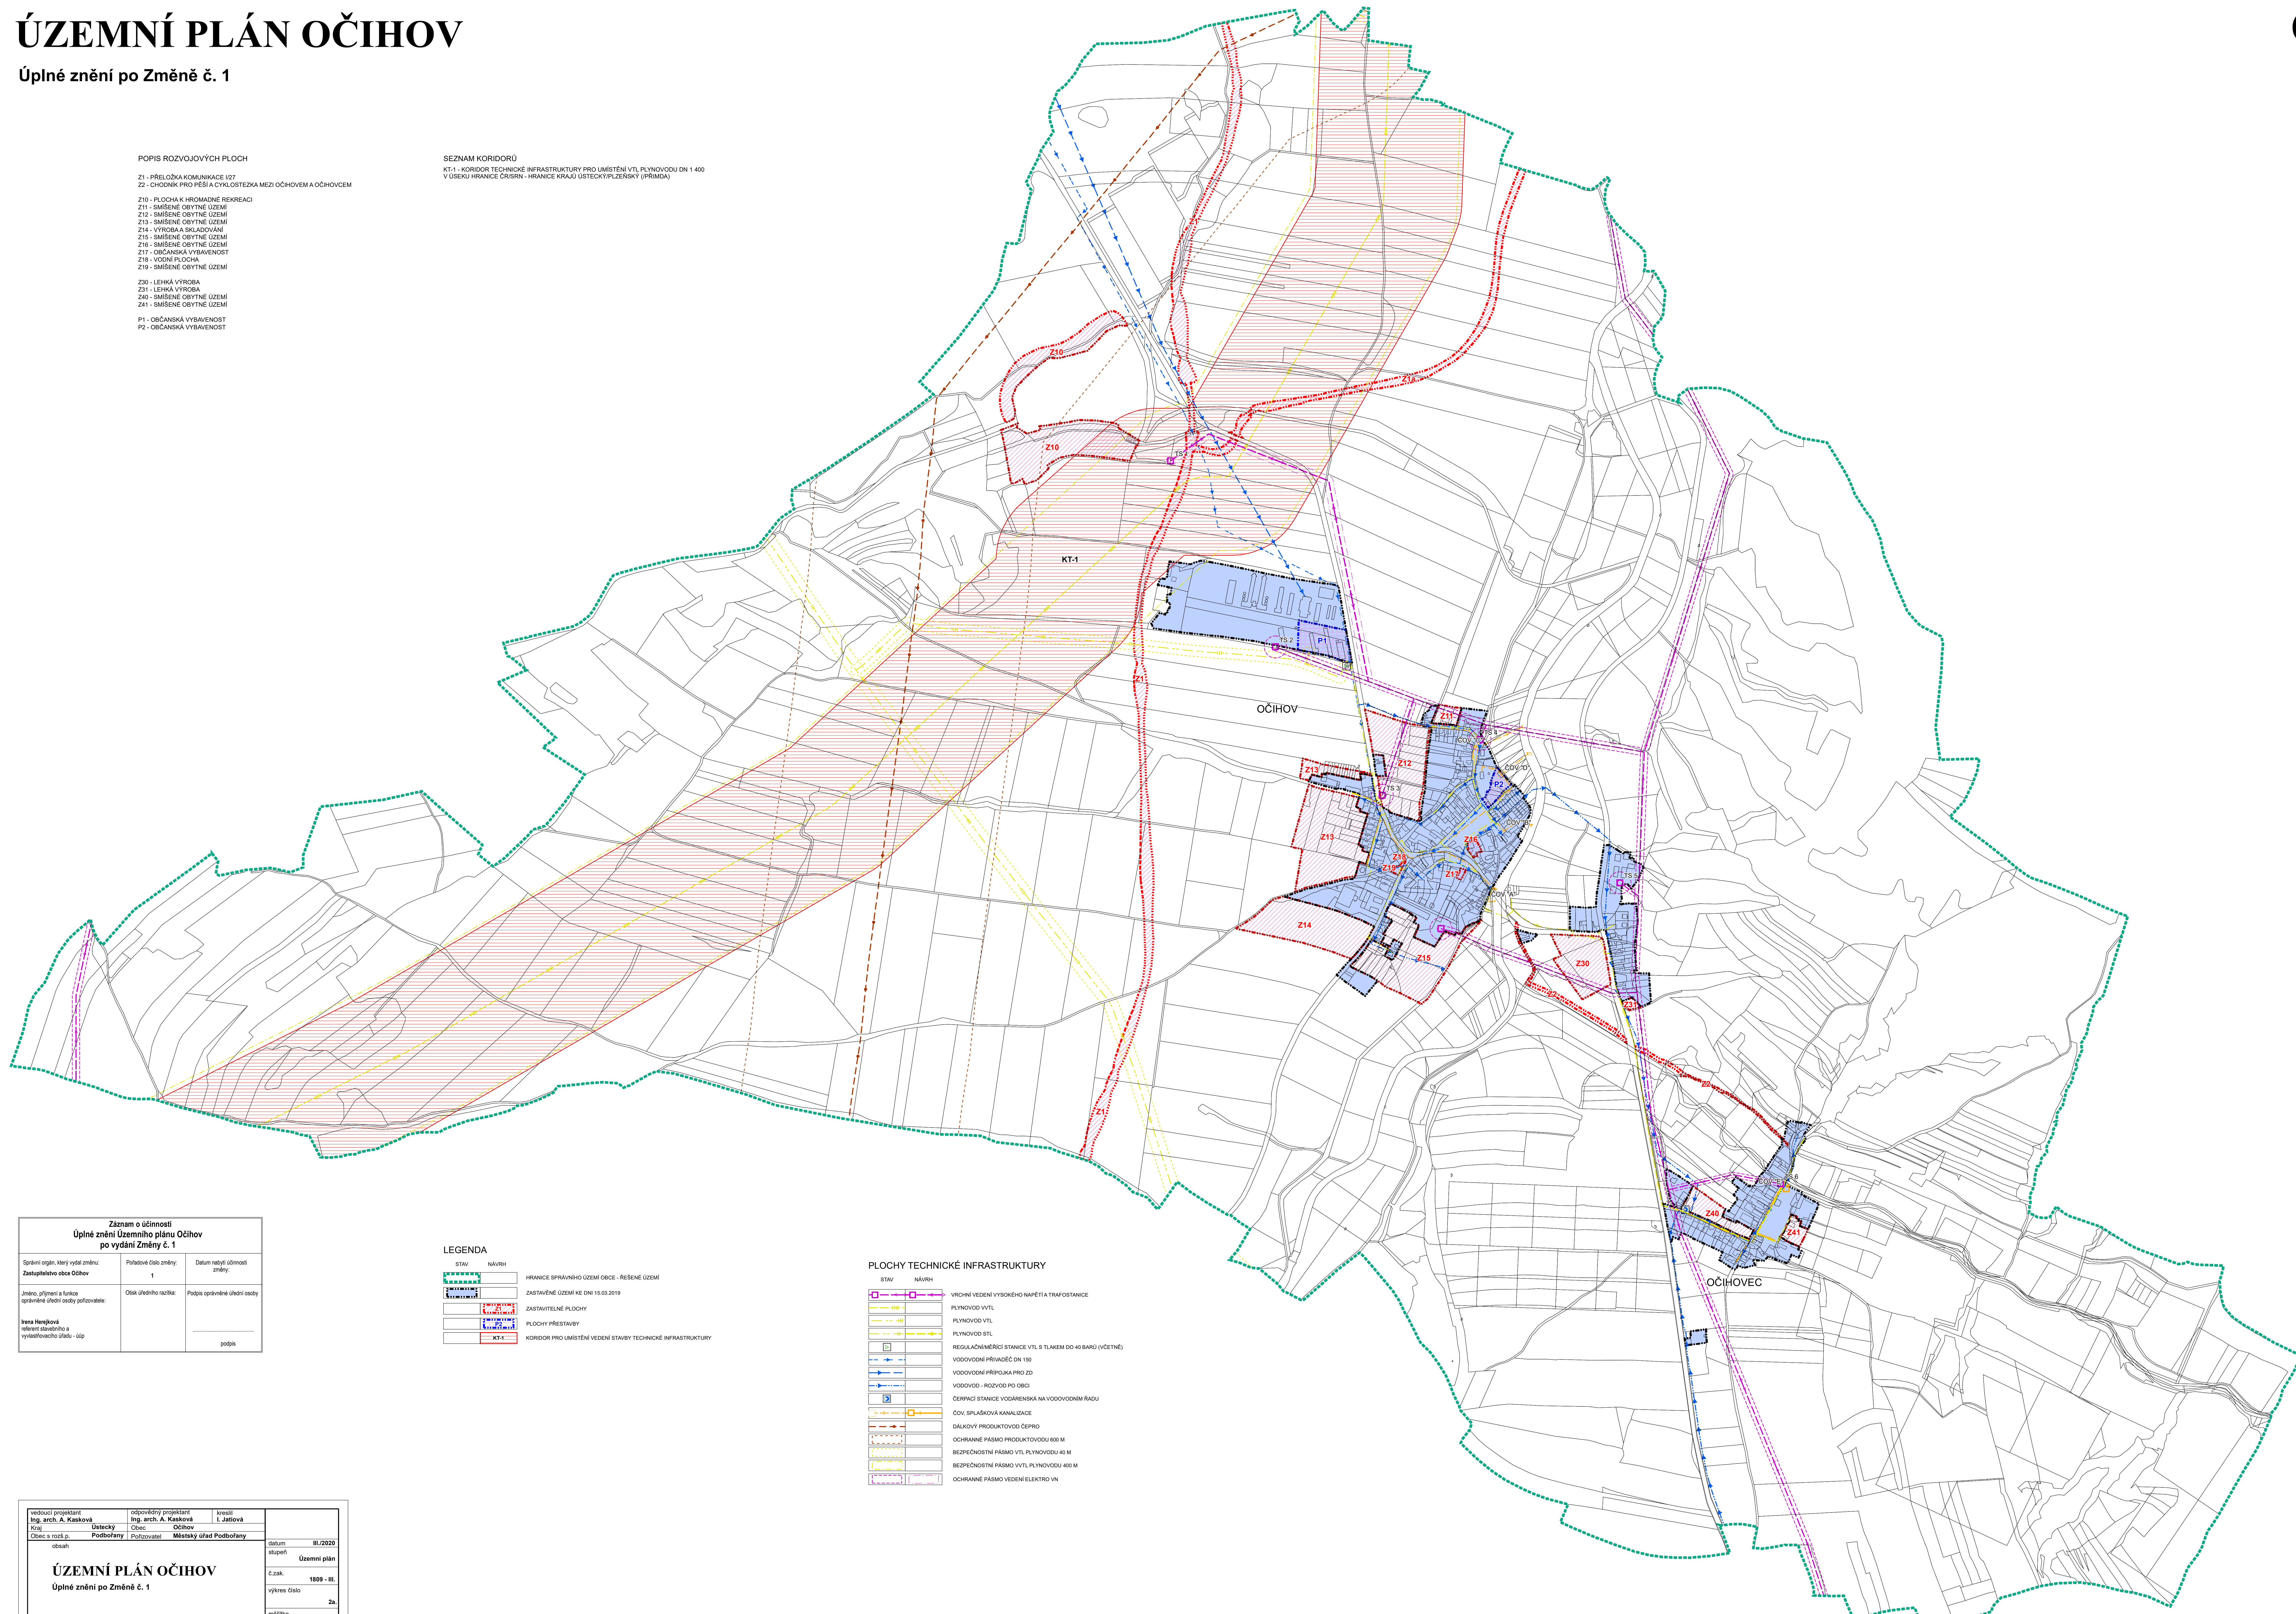

Záznam o účinnosti Úplné znění Územního plánu Očihov po vydání Změny č. 1		
Správní orgán, který vydal změnu: Zastupitelstvo obce Očihov	Podle č. 610 z. 2017 1	Datum nabylí účinnosti změny:
Jméno, příjmení a funkce oprávněné osoby pořizovatele: Irena Hrnčířová měřička a vyřizovatelka úřadů - úlp	Ověřil úřední razítko: [Razítko]	Podpis oprávněné úřední osoby: [Podpis]

LEGENDA

- STAV NÁVRH
- HRANICE SPRÁVNÍHO ÚZEMÍ OBCE - REŠENÉ ÚZEMÍ
- ZASTAVĚNÉ ÚZEMÍ KE DN 15.03.2019
- ZASTAVITELNÉ PLOCHY
- PLOCHY PŘESTAVBY
- KORIDOR PRO UMÍSTĚNÍ VEDENÍ STAVBY TECHNICKÉ INFRASTRUKTURY

PLOCHY TECHNICKÉ INFRASTRUKTURY

- | STAV | NÁVRH |
|----------|---|
| [Symbol] | VŘICHNÉ VEDENÍ VYSOKÉHO NAPĚTÍ A TRAFORSTANICE |
| [Symbol] | PLYNOVOD VTL |
| [Symbol] | PLYNOVOD STL |
| [Symbol] | PLYNOVOD STL |
| [Symbol] | REGULAČNÍ MĚŘICÍ STANICE VTL S TLAKEM DO 40 BARU (VČETNĚ) |
| [Symbol] | VODOVODNÍ PŘIVADĚČ DN 150 |
| [Symbol] | VODOVODNÍ PŘÍPOJKA PRO ZD |
| [Symbol] | VODOVOD - RŮZVOD PO OBCI |
| [Symbol] | ČERPAČI STANICE VODÁRENSKÁ NA VODOVODNÍM RADU |
| [Symbol] | OVČ. SPLAŠKOVÁ KANALIZACE |
| [Symbol] | DÁLKOVÝ PRODUKTOVOD ČEPRO |
| [Symbol] | OCHRANNÉ PÁSMO PRODUKTOVODU 600 M |
| [Symbol] | BEZPEČNOSTNÍ PÁSMO VTL PLYNOVODU 40 M |
| [Symbol] | BEZPEČNOSTNÍ PÁSMO VTL PLYNOVODU 400 M |
| [Symbol] | OCHRANNÉ PÁSMO VEDENÍ ELEKTRO VN |

vedoucí projektant Ing. arch. A. Kasková	odpovědný projektant Ing. arch. A. Kasková	kreslí I. Jástová
Kraj Ústecký	Obec Očihov	
Obec s rozš. p. Podbořany	Podoborany Městský úřad Podbořany	
obsah		
ÚZEMNÍ PLÁN OČIHOV		
Úplné znění po Změně č. 1		
datum stupeň	III./2020	Územní plán
č. zak.	1809 - III.	
výkres číslo	2a.	
měřítko	1:5 000	
Výkres technické infrastruktury		