

ÚZEMNÍ PLÁN OČIHOV


Úplné znění po Změně č. 1

POPIS ROZVOJOVÝCH PLOCH

- Z1 - PŘELOŽKA KOMUNIKACE I/27
- Z2 - CHODNÍK PRO PĚŠÍ A CYKLOSTEŽKA MEZI OČIHOVEM A OČIHOVCEM
- Z10 - PLOCHA K HROMADNÉ REKREACI
- Z11 - SMÍŠENÉ OBYTNÉ ÚZEMÍ
- Z12 - SMÍŠENÉ OBYTNÉ ÚZEMÍ
- Z13 - SMÍŠENÉ OBYTNÉ ÚZEMÍ
- Z14 - VÝROBA A SKLADOVÁNÍ
- Z15 - SMÍŠENÉ OBYTNÉ ÚZEMÍ
- Z16 - SMÍŠENÉ OBYTNÉ ÚZEMÍ
- Z17 - OBYČNSKÁ VYBAVENOST
- Z18 - VODNÍ PLOCHA
- Z19 - SMÍŠENÉ OBYTNÉ ÚZEMÍ
- Z30 - LEHKÁ VÝROBA
- Z31 - LEHKÁ VÝROBA
- Z40 - SMÍŠENÉ OBYTNÉ ÚZEMÍ
- Z41 - SMÍŠENÉ OBYTNÉ ÚZEMÍ
- P1 - OBYČNSKÁ VYBAVENOST
- P2 - OBYČNSKÁ VYBAVENOST

SEZNAM KORIDORŮ

- KT-1 - KORIDOR TECHNICKÉ INFRASTRUKTURY PRO UMÍSTĚNÍ VTL PLYNOVODU DN 1 400 V ÚSEKU HRANICE ČR/SRN - HRANICE KRAJE ÚSTECKÝ/PÍLČENSKÝ (PŘAMÁ)

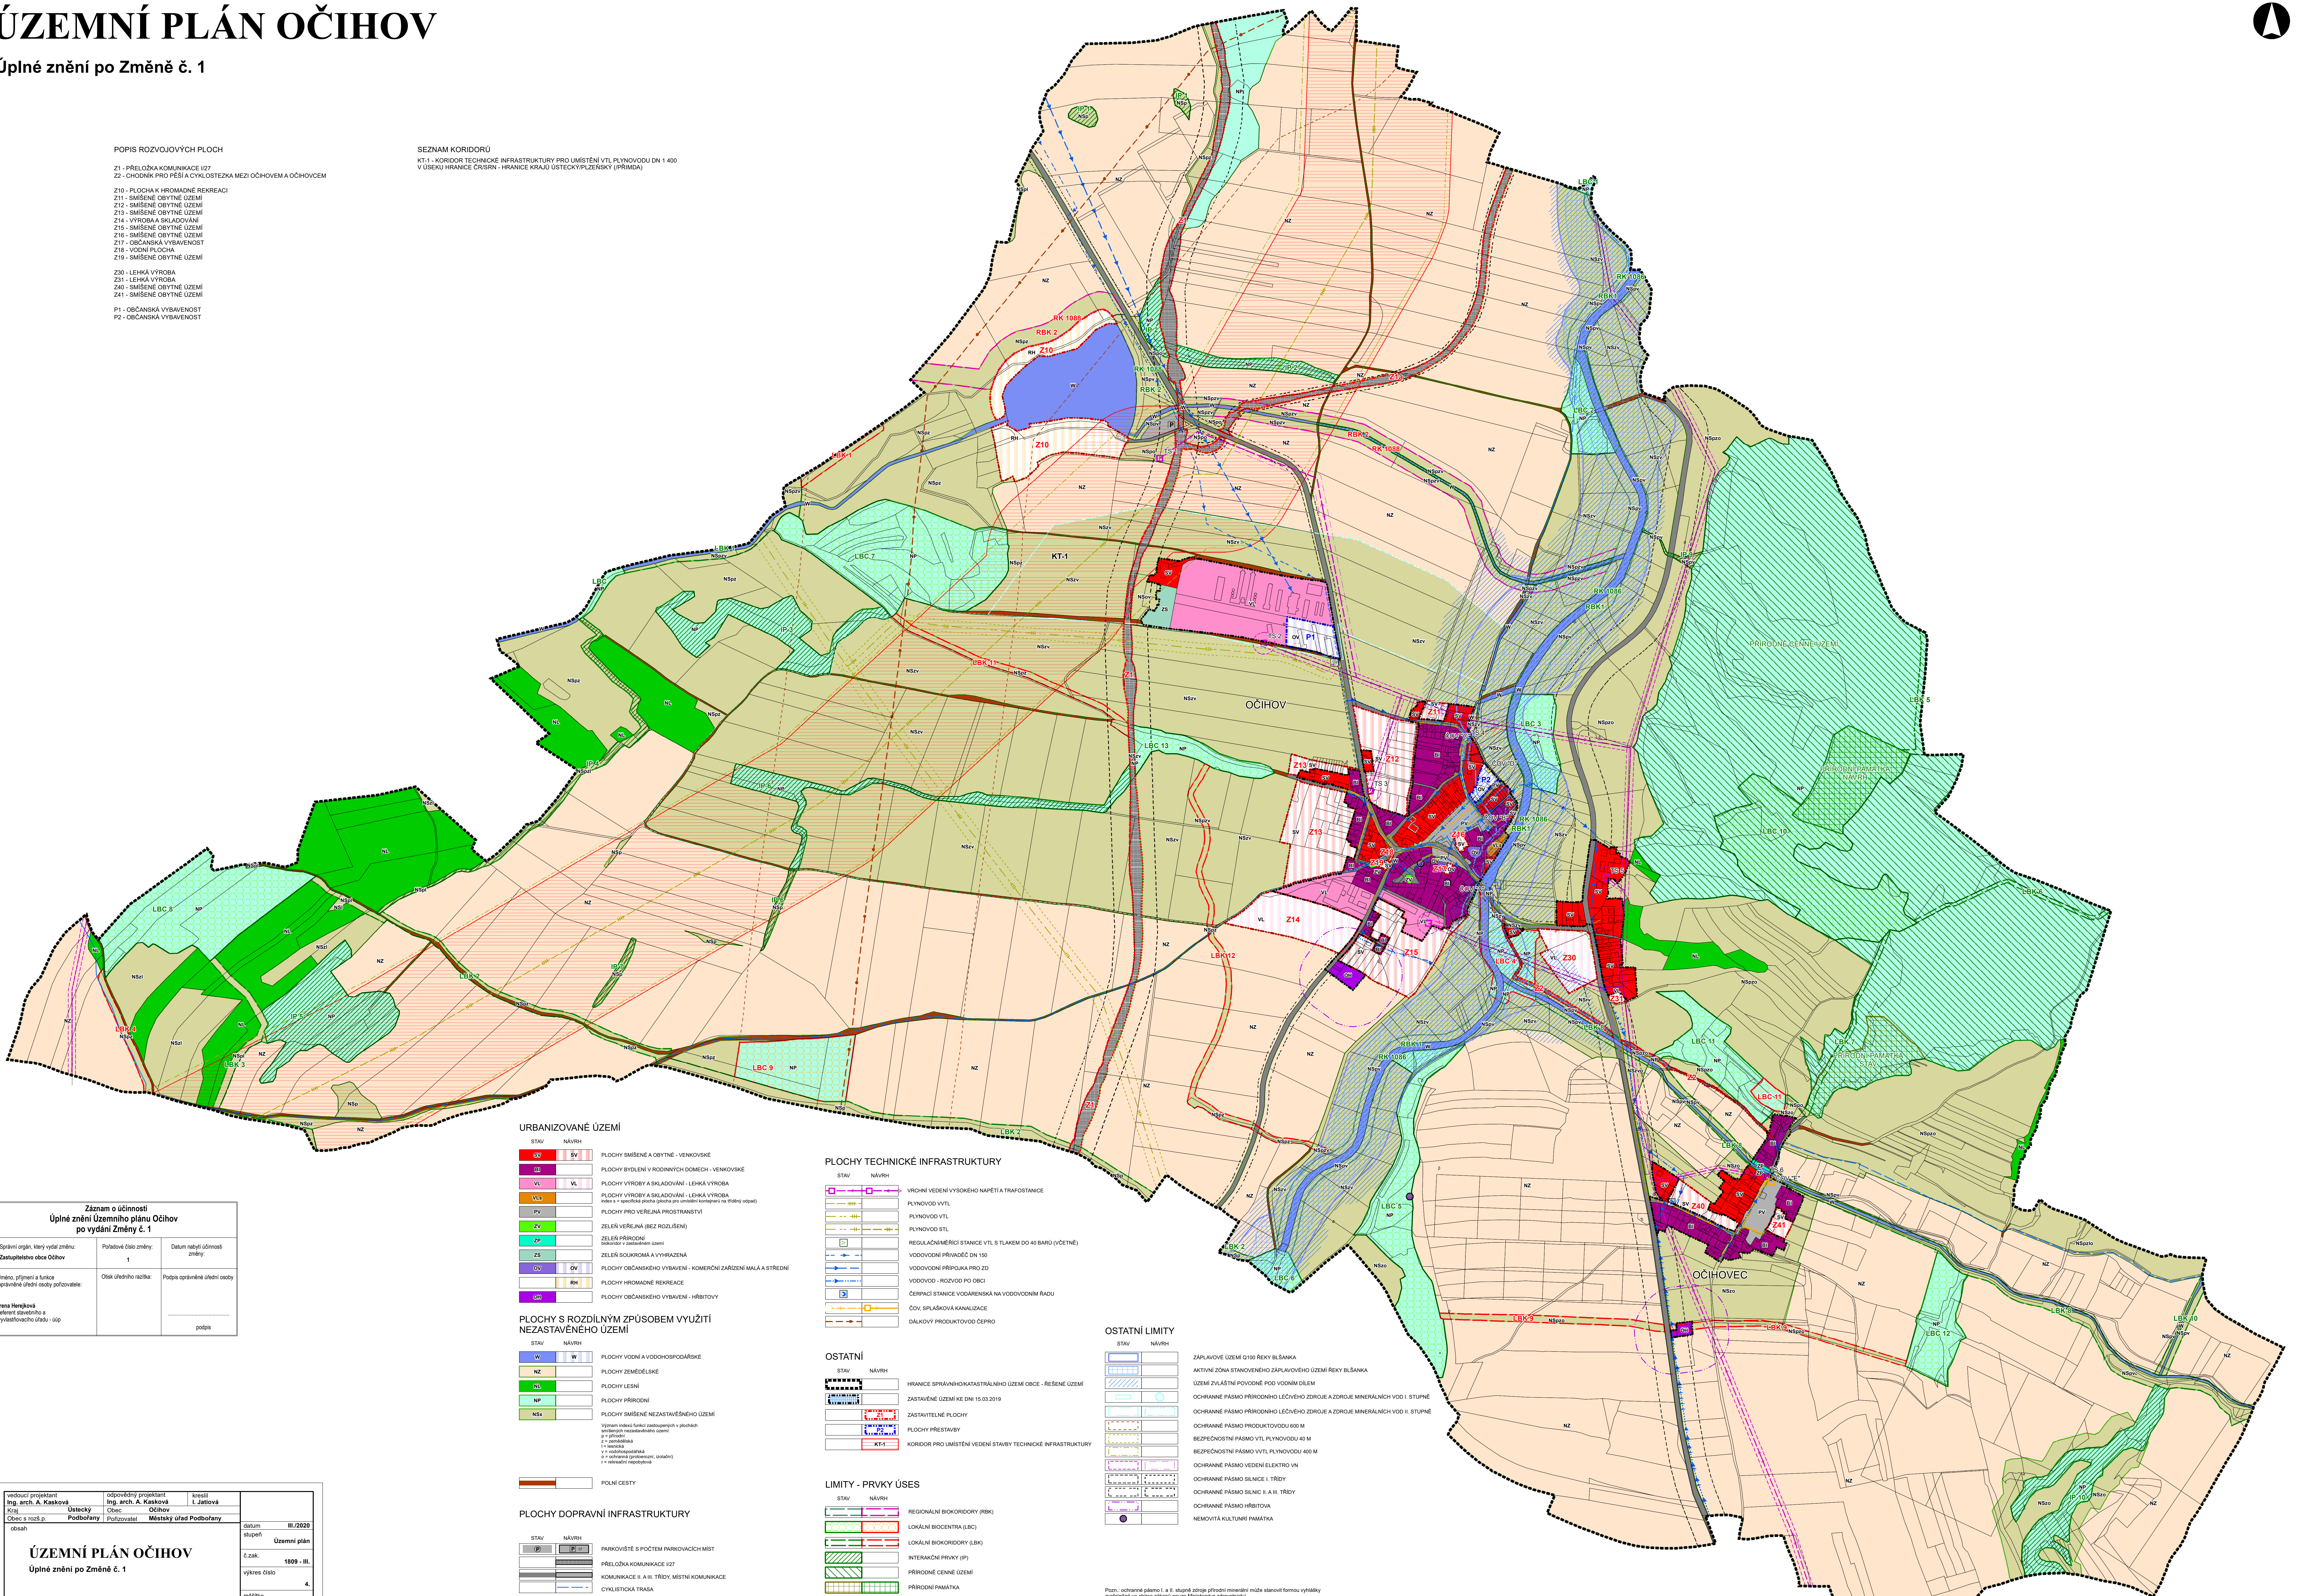

URBANIZOVANÉ ÚZEMÍ

- | | | | |
|----|-------|----|---|
| UW | NÁVRH | BV | PLOCHY SMÍŠENÉ A OBYTNÉ - VENKOVSKÉ |
| UB | NÁVRH | VB | PLOCHY BYDLENÍ V RODINNÝCH DOMECH - VENKOVSKÉ |
| VL | NÁVRH | VL | PLOCHY VÝROBY A SKLADOVÁNÍ - LEHKÁ VÝROBA |
| VS | NÁVRH | VS | PLOCHY VÝROBY A SKLADOVÁNÍ - LEHKÁ VÝROBA |
| PV | NÁVRH | PV | PLOCHY PRO VEŘEJNÁ PROSTRANSTVÍ |
| ZV | NÁVRH | ZV | ZELĚN VEŘEJNÁ (BEZ ROZLIŠENÍ) |
| ZP | NÁVRH | ZP | ZELĚN PŘÍRODNÍ |
| ZS | NÁVRH | ZS | ZELĚN SOUKROMÁ A VYHRANĚNÁ |
| OV | NÁVRH | OV | PLOCHY OBYČNSKÉHO VYBAVENÍ - KOMERČNÍ ZAŘÍZENÍ MALÁ A STŘEDNÍ |
| RH | NÁVRH | RH | PLOCHY HROMADNÉ REKREACE |
| OU | NÁVRH | OU | PLOCHY OBYČNSKÉHO VYBAVENÍ - HRBĚTOVÝ |

PLOCHY S ROZDÍLNÝM ZPŮSOBEM VYUŽITÍ NEZASTAVĚNÉHO ÚZEMÍ

- | | | | |
|----|-------|----|------------------------------------|
| W | NÁVRH | W | PLOCHY VODNÍ A VODOHOSPODÁŘSKÉ |
| NZ | NÁVRH | NZ | PLOCHY ZEMĚDĚLSKÉ |
| LS | NÁVRH | LS | PLOCHY LEŠNÍ |
| NP | NÁVRH | NP | PLOCHY PÁRBOČNÍ |
| NS | NÁVRH | NS | PLOCHY SMÍŠENÉ NEZASTAVĚNÉHO ÚZEMÍ |

PLOCHY DOPRAVNÍ INFRASTRUKTURY

- | | | | |
|-----|-------|-----|--|
| IP | NÁVRH | IP | PARKOVISTĚ S POČTEM PARKOVACÍCH MÍST |
| I27 | NÁVRH | I27 | PŘELOŽKA KOMUNIKACE I/27 |
| K1 | NÁVRH | K1 | KOMUNIKACE II A III TŘÍDY, MĚSTNÍ KOMUNIKACE |
| C | NÁVRH | C | CYKLISTICKÁ TRASA |

PLOCHY TECHNICKÉ INFRASTRUKTURY

- | | | | |
|------|-------|------|---|
| VT | NÁVRH | VT | VŘEŠNÍ VEDENÍ VYSOKÉHO NAPĚTÍ TRAFOSTANICE |
| VTVL | NÁVRH | VTVL | PLYNOVOD VTL |
| VSTL | NÁVRH | VSTL | PLYNOVOD STL |
| TS | NÁVRH | TS | REGULAČNÍ MĚŘÍČÍ STANICE VTL S TLAKEM DO 40 BARU (VČETNĚ) |
| 150 | NÁVRH | 150 | VODOVODNÍ PŘÍVADEČ DN 150 |
| ZD | NÁVRH | ZD | VODOVODNÍ PŘÍPOJKA PRO ZD |
| OBCI | NÁVRH | OBCI | VODOVODNÍ - ROZVOD PO OBCI |
| ČS | NÁVRH | ČS | ČERPACÍ STANICE VODÁRENSKÁ NA VODOVODNÍM RADU |
| KAN | NÁVRH | KAN | ČOV, SPLAŠKOVÁ KANALIZACE |
| ČD | NÁVRH | ČD | DÁLKOVÝ PRODUKTOVÝ ČERPÍ |

OSTATNÍ

- | | | | |
|----|-------|----|---|
| HR | NÁVRH | HR | HRANICE SPRÁVNÍHO KATASTRÁLNÍHO ÚZEMÍ OBCE - ŘEŠENÉ ÚZEMÍ |
| ZD | NÁVRH | ZD | ZASTAVĚNÉ ÚZEMÍ KE DNI 15.03.2019 |
| ZP | NÁVRH | ZP | ZASTAVITELNÉ PLOCHY |
| PP | NÁVRH | PP | PLOCHY PŘESTAVBY |
| KT | NÁVRH | KT | KORIDOR PRO UMÍSTĚNÍ VEDENÍ STAVBY TECHNICKÉ INFRASTRUKTURY |

LIMITY - PRVKY ÚSES

- | | | | |
|-----|-------|-----|-----------------------------|
| RBK | NÁVRH | RBK | REGIONÁLNÍ BIKORIDORY (RBK) |
| LBK | NÁVRH | LBK | LOKÁLNÍ BIKORIDORY (LBK) |
| IP | NÁVRH | IP | INTERAKČNÍ PRVKY (IP) |
| CE | NÁVRH | CE | PŘÍRODNĚ CENNÉ ÚZEMÍ |
| PM | NÁVRH | PM | PŘÍRODNÍ PAMÁTKA |

OSTATNÍ LIMITY

- | | | | |
|------|-------|------|--|
| BL | NÁVRH | BL | ZÁPLAVOVÉ ÚZEMÍ Q100 ROKY BLÁNKA |
| AS | NÁVRH | AS | AKTIVNÍ ZÓNA STANOVĚNÉHO ZÁPLAVOVÉHO ÚZEMÍ ROKY BLÁNKA |
| UD | NÁVRH | UD | ÚZEMÍ ZVLÁŠTNÍ POUČTENÉ POD VODNÍM DÍLEM |
| OP | NÁVRH | OP | OCHRANNÉ PÁSMO PŘÍRODNÍHO LÉČIVÉHO ZDROJE A ZDROJE MINERÁLNÍCH VOD I. STUPNĚ |
| OP2 | NÁVRH | OP2 | OCHRANNÉ PÁSMO PŘÍRODNÍHO LÉČIVÉHO ZDROJE A ZDROJE MINERÁLNÍCH VOD II. STUPNĚ |
| OP3 | NÁVRH | OP3 | OCHRANNÉ PÁSMO PŘÍRODNÍHO LÉČIVÉHO ZDROJE A ZDROJE MINERÁLNÍCH VOD III. STUPNĚ |
| OP4 | NÁVRH | OP4 | OCHRANNÉ PÁSMO PLYNOVODU DN 400 M |
| OP5 | NÁVRH | OP5 | BEZPEČNOSTNÍ PÁSMO VTL PLYNOVODU DN 400 M |
| OP6 | NÁVRH | OP6 | BEZPEČNOSTNÍ PÁSMO VTL PLYNOVODU DN 400 M |
| OP7 | NÁVRH | OP7 | OCHRANNÉ PÁSMO VEDENÍ ELEKTRO VN |
| OP8 | NÁVRH | OP8 | OCHRANNÉ PÁSMO SILNICE I. TŘÍDY |
| OP9 | NÁVRH | OP9 | OCHRANNÉ PÁSMO SILNICE II. A III. TŘÍDY |
| OP10 | NÁVRH | OP10 | OCHRANNÉ PÁSMO HRBĚTOVA |
| OP11 | NÁVRH | OP11 | NEMOVITÁ KULTURNÍ PAMÁTKA |

Plán, ochranné pásma I. a II. stupně zohledňuje přírodní měřítko může stanoviti formou vyhlásky zveřejněné ve sbírce zákonů podle Ministerstva zdravotnictví. Zóna je zveřejněna pouze pro informační účely, pro úřadovou dokumentaci územního plánování. Časť letenského území (s) v ochranných pásmech letenských zabezpečovacích zařízení MO ČR (ochranné pásmo radaru Lažany).

Záznam o účinnosti Úplné znění Územního plánu Očihov po vydání Změny č. 1		
Správní orgán, který vydal změnu:	Podlehlé číslo změny:	Datum nabylí účinnosti změny:
Zastupitelstvo obce Očihov	1	
Jméno, příjmení a funkce oprávněná úřední osobou pořizovatele:	Ověřeno úřední razítkem:	Podpis oprávněné úřední osoby:
Irena Henglová měřička a vedoucí úřadu a vyřizovatelka úřadu - úlp		

vedoucí projektant Ing. arch. A. Kasková	odpovědný projektant Ing. arch. A. Kasková	kreslil I. Játová
Kraj Ústecký	Obec Očihov	
Obec s rozšíř. p. Ústecký	Podobřany	Městský úřad Podobřany
datum střední III./2020	Územní plán	
č. zák. 1809 - III.	výkres číslo 4.	
mřítko 1:5 000		
ÚZEMNÍ PLÁN OČIHOV Úplné znění po Změně č. 1		
Koordinátní výkres		