I.2.2 HLAVNÍ VÝKRES - KONCEPCE TECHNICKÉ INFRASTRUKTURY- ČÁST 1

S

1:5 000

ZÁZNAM O ÚČINNOSTI

Správní orgán, který poslední změnu vydal:
Zastupitelstvo města Kryry

Pořadové číslo poslední změny:
2.

Datum nabytí účinnosti poslední změny:

Jméno a příjmení, funkce oprávněné úřední osoby pořizovatele:
Irena Herejková, referent úřadu územního plánování, MěÚ Podbořany

podpis oprávněné úřední osoby pořizovatele, otisk úředního razítka

ÚZEMNÍ PLÁN KRYRY

ÚPLNÉ ZNĚNÍ K 02. 2021

POŘIZOVATEL: MěÚ Podbořany, úřad územního plánování, zastoupený Irenou Herejkovou

OBJEDNATEL: MĚSTO KRYRY zastoupené starostou Miroslavem Brdou

DATUM: únor 2021 **MĚŘÍTKO: 1 : 5 000**

KLAD LISTŮ:

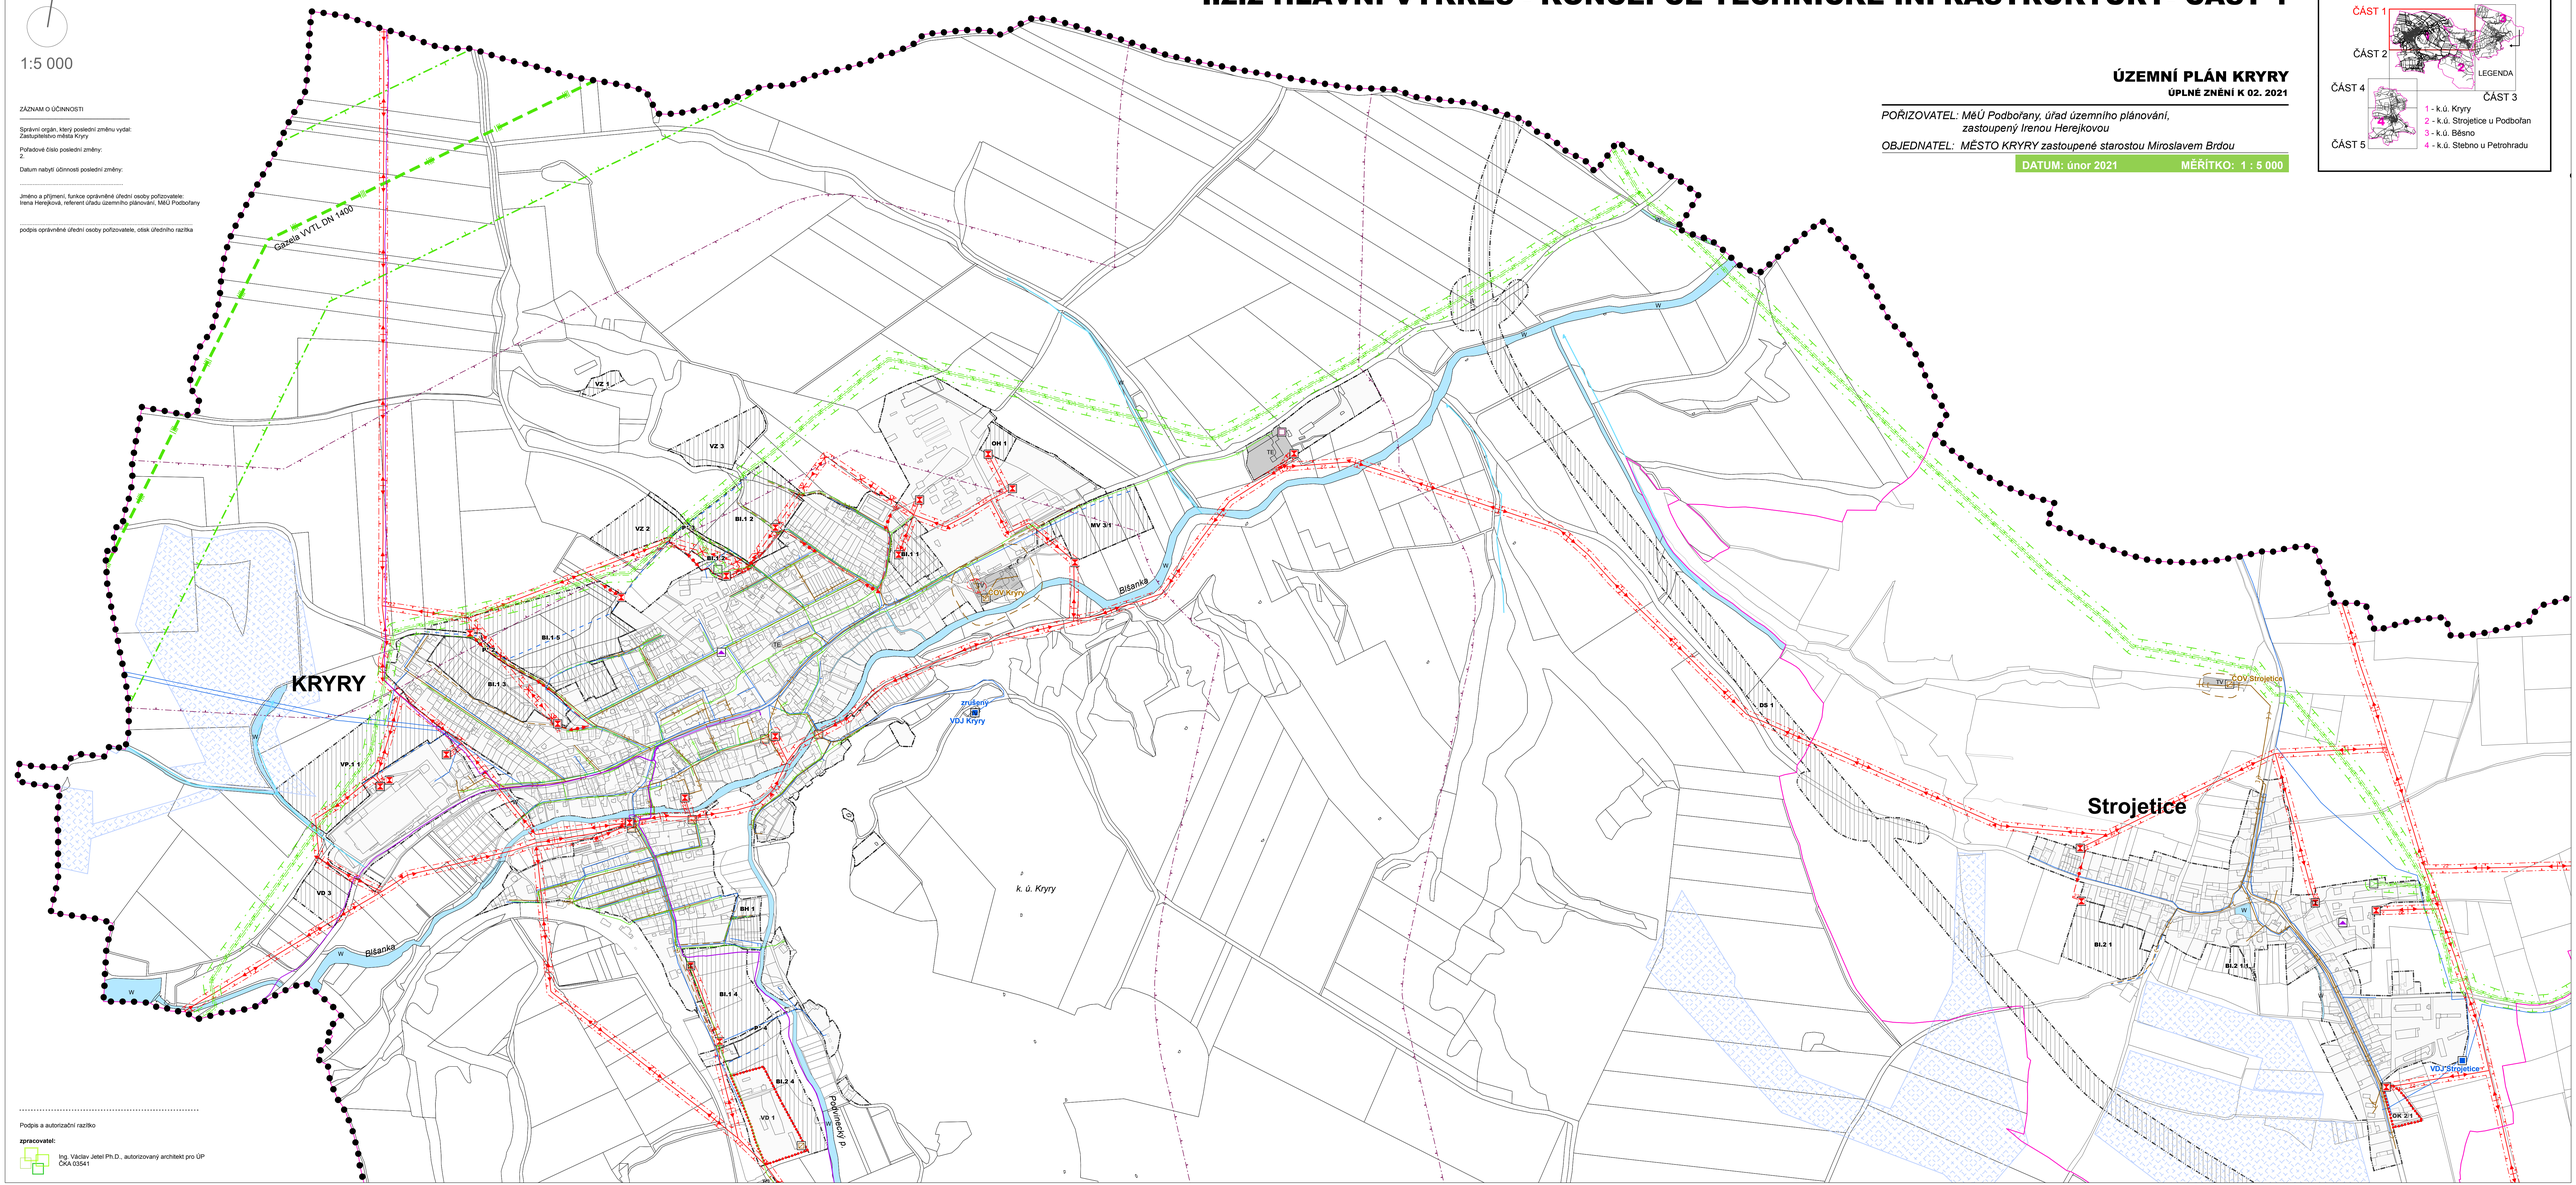

Podpis a autorizační razítko

zpracovatel:

Ing. Václav Jetel Ph.D., autorizovaný architekt pro ÚP
ČKA 03541