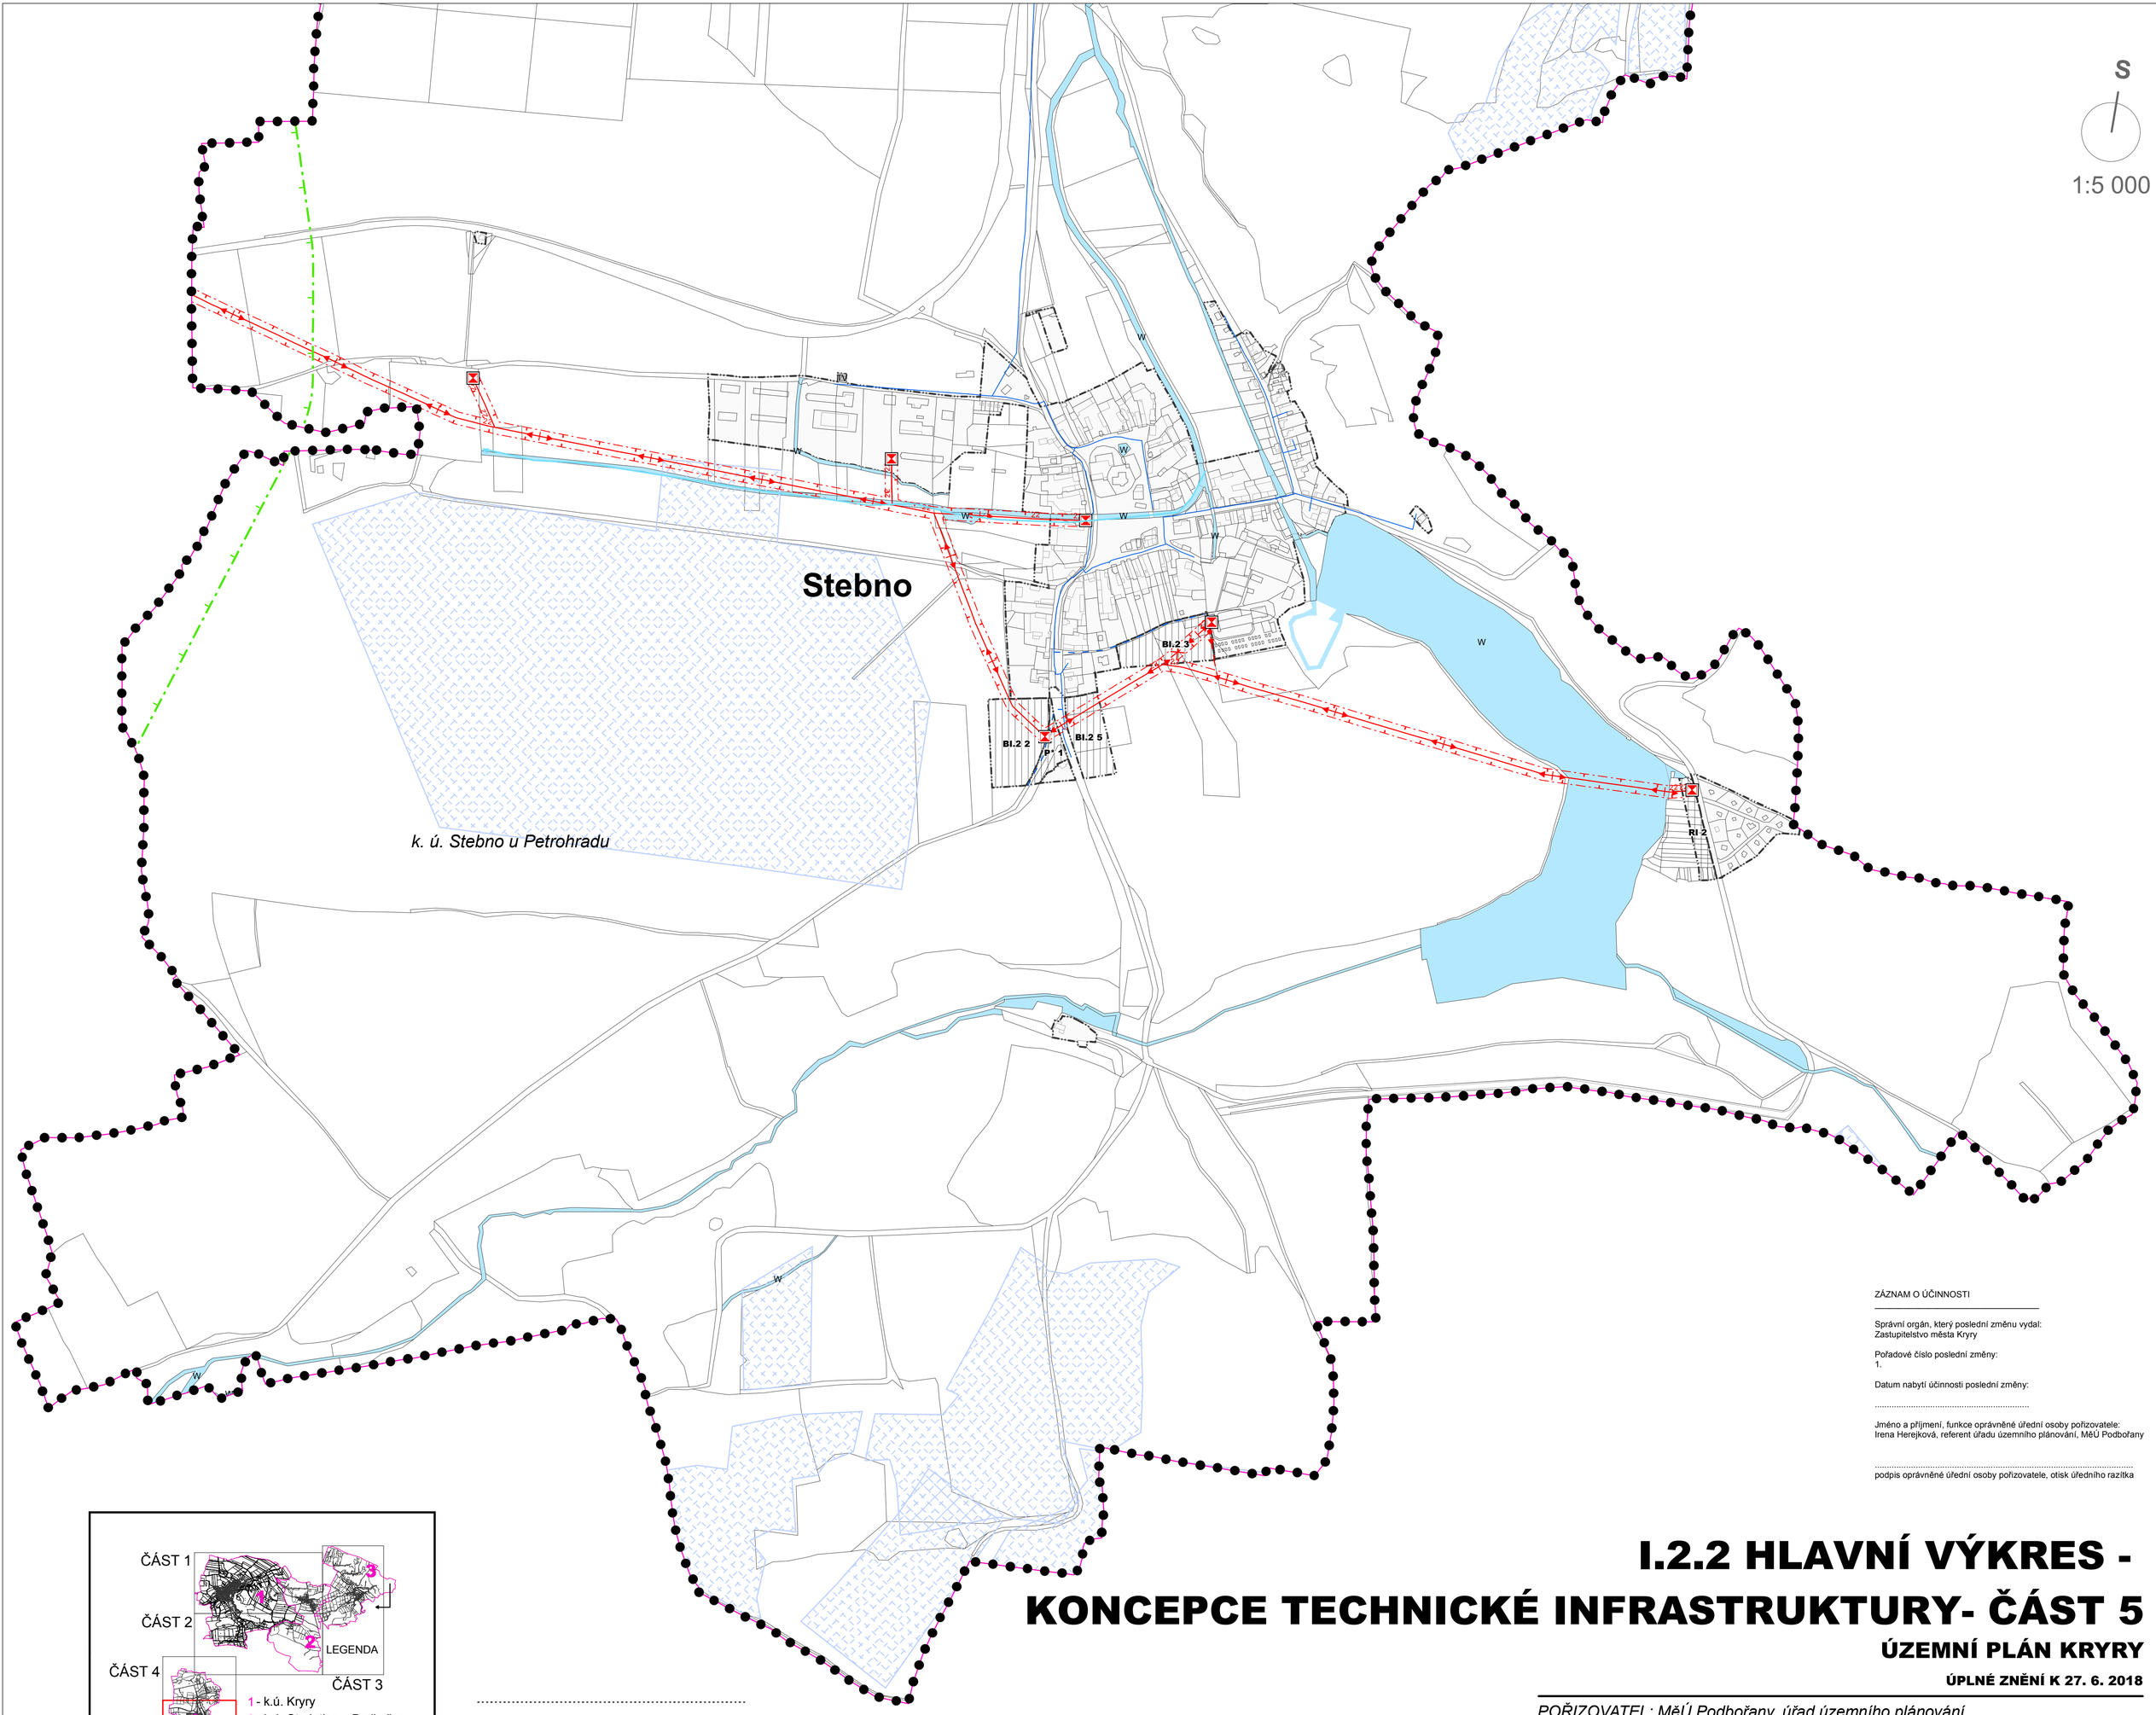

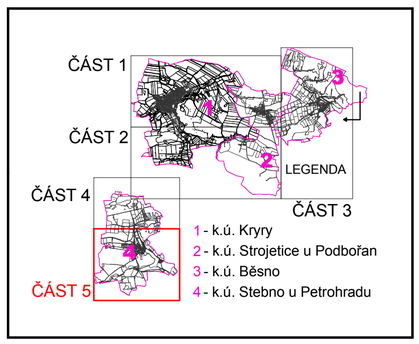

Podpis a autorizační razítko

zpracovatel:

Ing. Václav Jetel Ph.D., autorizovaný architekt pro ÚP
ČKA 03541

ZÁZNAM O ÚČINNOSTI

Správní orgán, který poslední změnu vydal:
Zastupitelstvo města Kryry

Pořadové číslo poslední změny:
1.

Datum nabytí účinnosti poslední změny:

.....

Jméno a příjmení, funkce oprávněné úřední osoby pořizovatele:
Irena Herejková, referent úřadu územního plánování, MěÚ Podbořany

.....

podpis oprávněné úřední osoby pořizovatele, otisk úředního razítka

I.2.2 HLAVNÍ VÝKRES - KONCEPCE TECHNICKÉ INFRASTRUKTURY- ČÁST 5

ÚZEMNÍ PLÁN KRYRY

ÚPLNÉ ZNĚNÍ K 27. 6. 2018

POŘIZOVATEL: MěÚ Podbořany, úřad územního plánování, zastoupený Irenou Herejkovou

OBJEDNATEL: MĚSTO KRYRY zastoupené starostou Miroslavem Brdou

DATUM: červen 2018 **MĚŘÍTKO: 1 : 5 000**