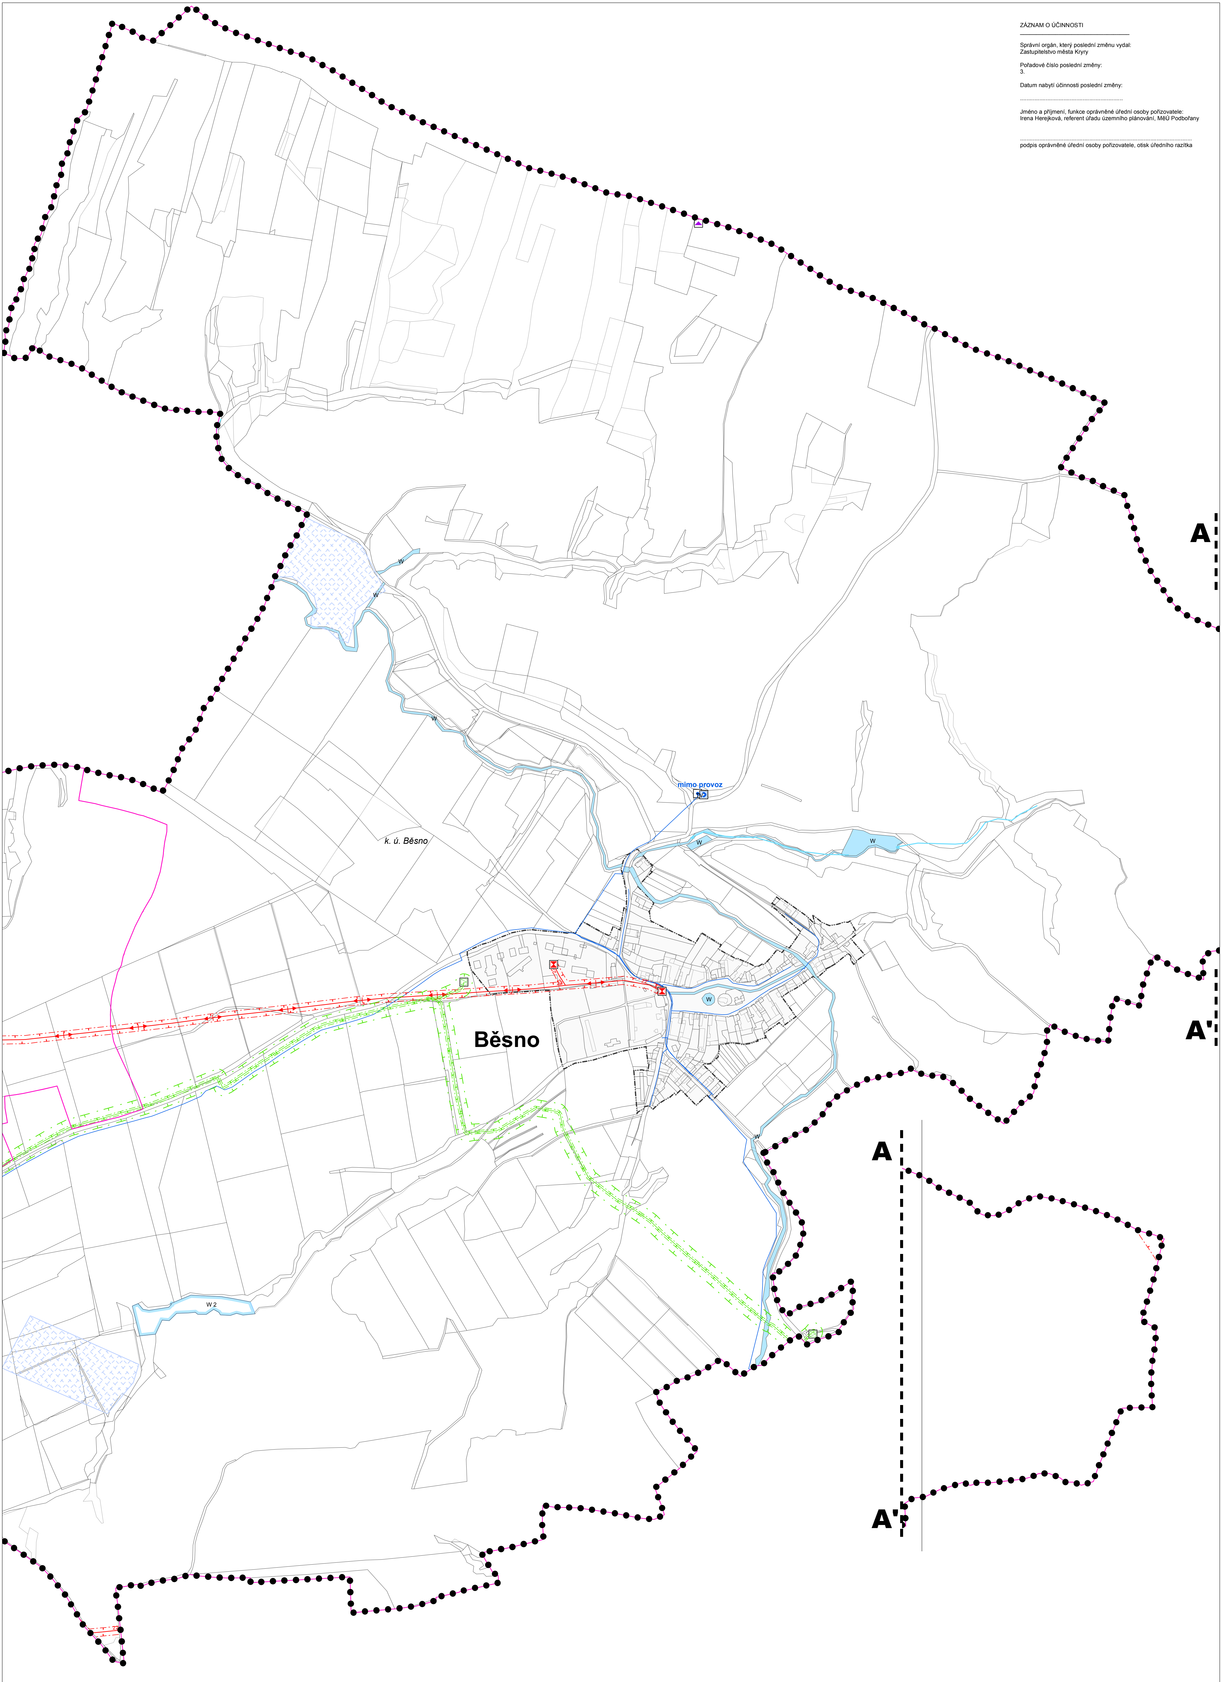

ZÁZNAM O ÚČINNOSTI

Správní orgán, který poslední změnu vydal:
Zastupitelstvo města Kryry

Pořadové číslo poslední změny:
3.

Datum nabytí účinnosti poslední změny:

Jméno a příjmení, funkce oprávněné úřední osoby pořizovatele:
Irena Herejková, referent úřadu územního plánování, MěÚ Podbořany

podpis oprávněné úřední osoby pořizovatele, otisk úředního razítka

LEGENDA

PLOCHY S ROZDÍLNÝM ZPŮSOBEM VYUŽITÍ

PLOCHY STABILIZOVANÉ	PLOCHY ZMĚN	
W	W	PLOCHY VODNÍ A VODOHOSPODÁŘSKÉ
TE	TE	PLOCHY TECHNICKÉ INFRASTRUKTURY energetika
TO		PLOCHY TECHNICKÉ INFRASTRUKTURY plochy technického zabezpečení obce
TV		PLOCHY TECHNICKÉ INFRASTRUKTURY vodní hospodářství

Územní podmínky, hranice

STAV	NÁVRH	
		hranice řešeného území
		hranice katastrálních území
		hranice zastavěného území k 1.1. 2010
		plochy přestavby
		zastavitelné plochy

Investice do půdy

STAV	NÁVRH	
		plochy s evidovaným odvodňovacím systémem
		odvodňovací strouhy

Technická infrastruktura

STAV	NÁVRH	
		venkovní vedení elektrické sítě ZVN 400 kV
		venkovní vedení elektrické sítě VN 22 kV
		venkovní vedení elektrické sítě VN 22 kV ke zrušení
		kabelové vedení elektrické sítě VN 22 kV
		fotovoltaická elektrárna
		trafostanice
		OP vedení ZVN, VVN a VN
		plynovod VVTL
		plynovod VTL
		plynovod STL
		plynovod NTL
		plynová regulační stanice VTL/STL
		OP plynovodů a technolog. obj. zásobování plynem
		BP VVTL a VTL plynovodů
		OP produktovodu
		zařízení na produktovodu
		dálkový telekomunikační kabel
		telekomunikační objekt
		stoka jednotné kanalizace
		stoka splaškové kanalizace
		ČOV - čistírna odpadních vod
		PČS - přečerpávací stanice odpadních vod
		vodovod
		čerpací stanice vody
		vodojem
		prameniště

I.2.2 HLAVNÍ VÝKRES
- KONCEPCE TECHNICKÉ INFRASTRUKTURY- ČÁST 3

ÚZEMNÍ PLÁN KRYRY
ÚPLNÉ ZNĚNÍ K 06. 2020

POŘIZOVATEL: MěÚ Podbořany, úřad územního plánování, zastoupený Irenou Herejkovou

OBJEDNATEL: MĚSTO KRYRY zastoupené starostou Miroslavem Brdou

DATUM: červen 2020 MĚŘÍTKO: 1 : 5 000

KLAD LISTŮ:

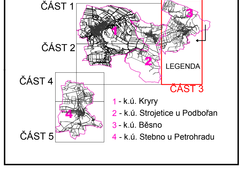

S

1:5 000

Podpis a autorizační razítko

zpracovatel:
Ing. Václav Jetel Ph.D., autorizovaný architekt pro ÚP
ČKA 03541