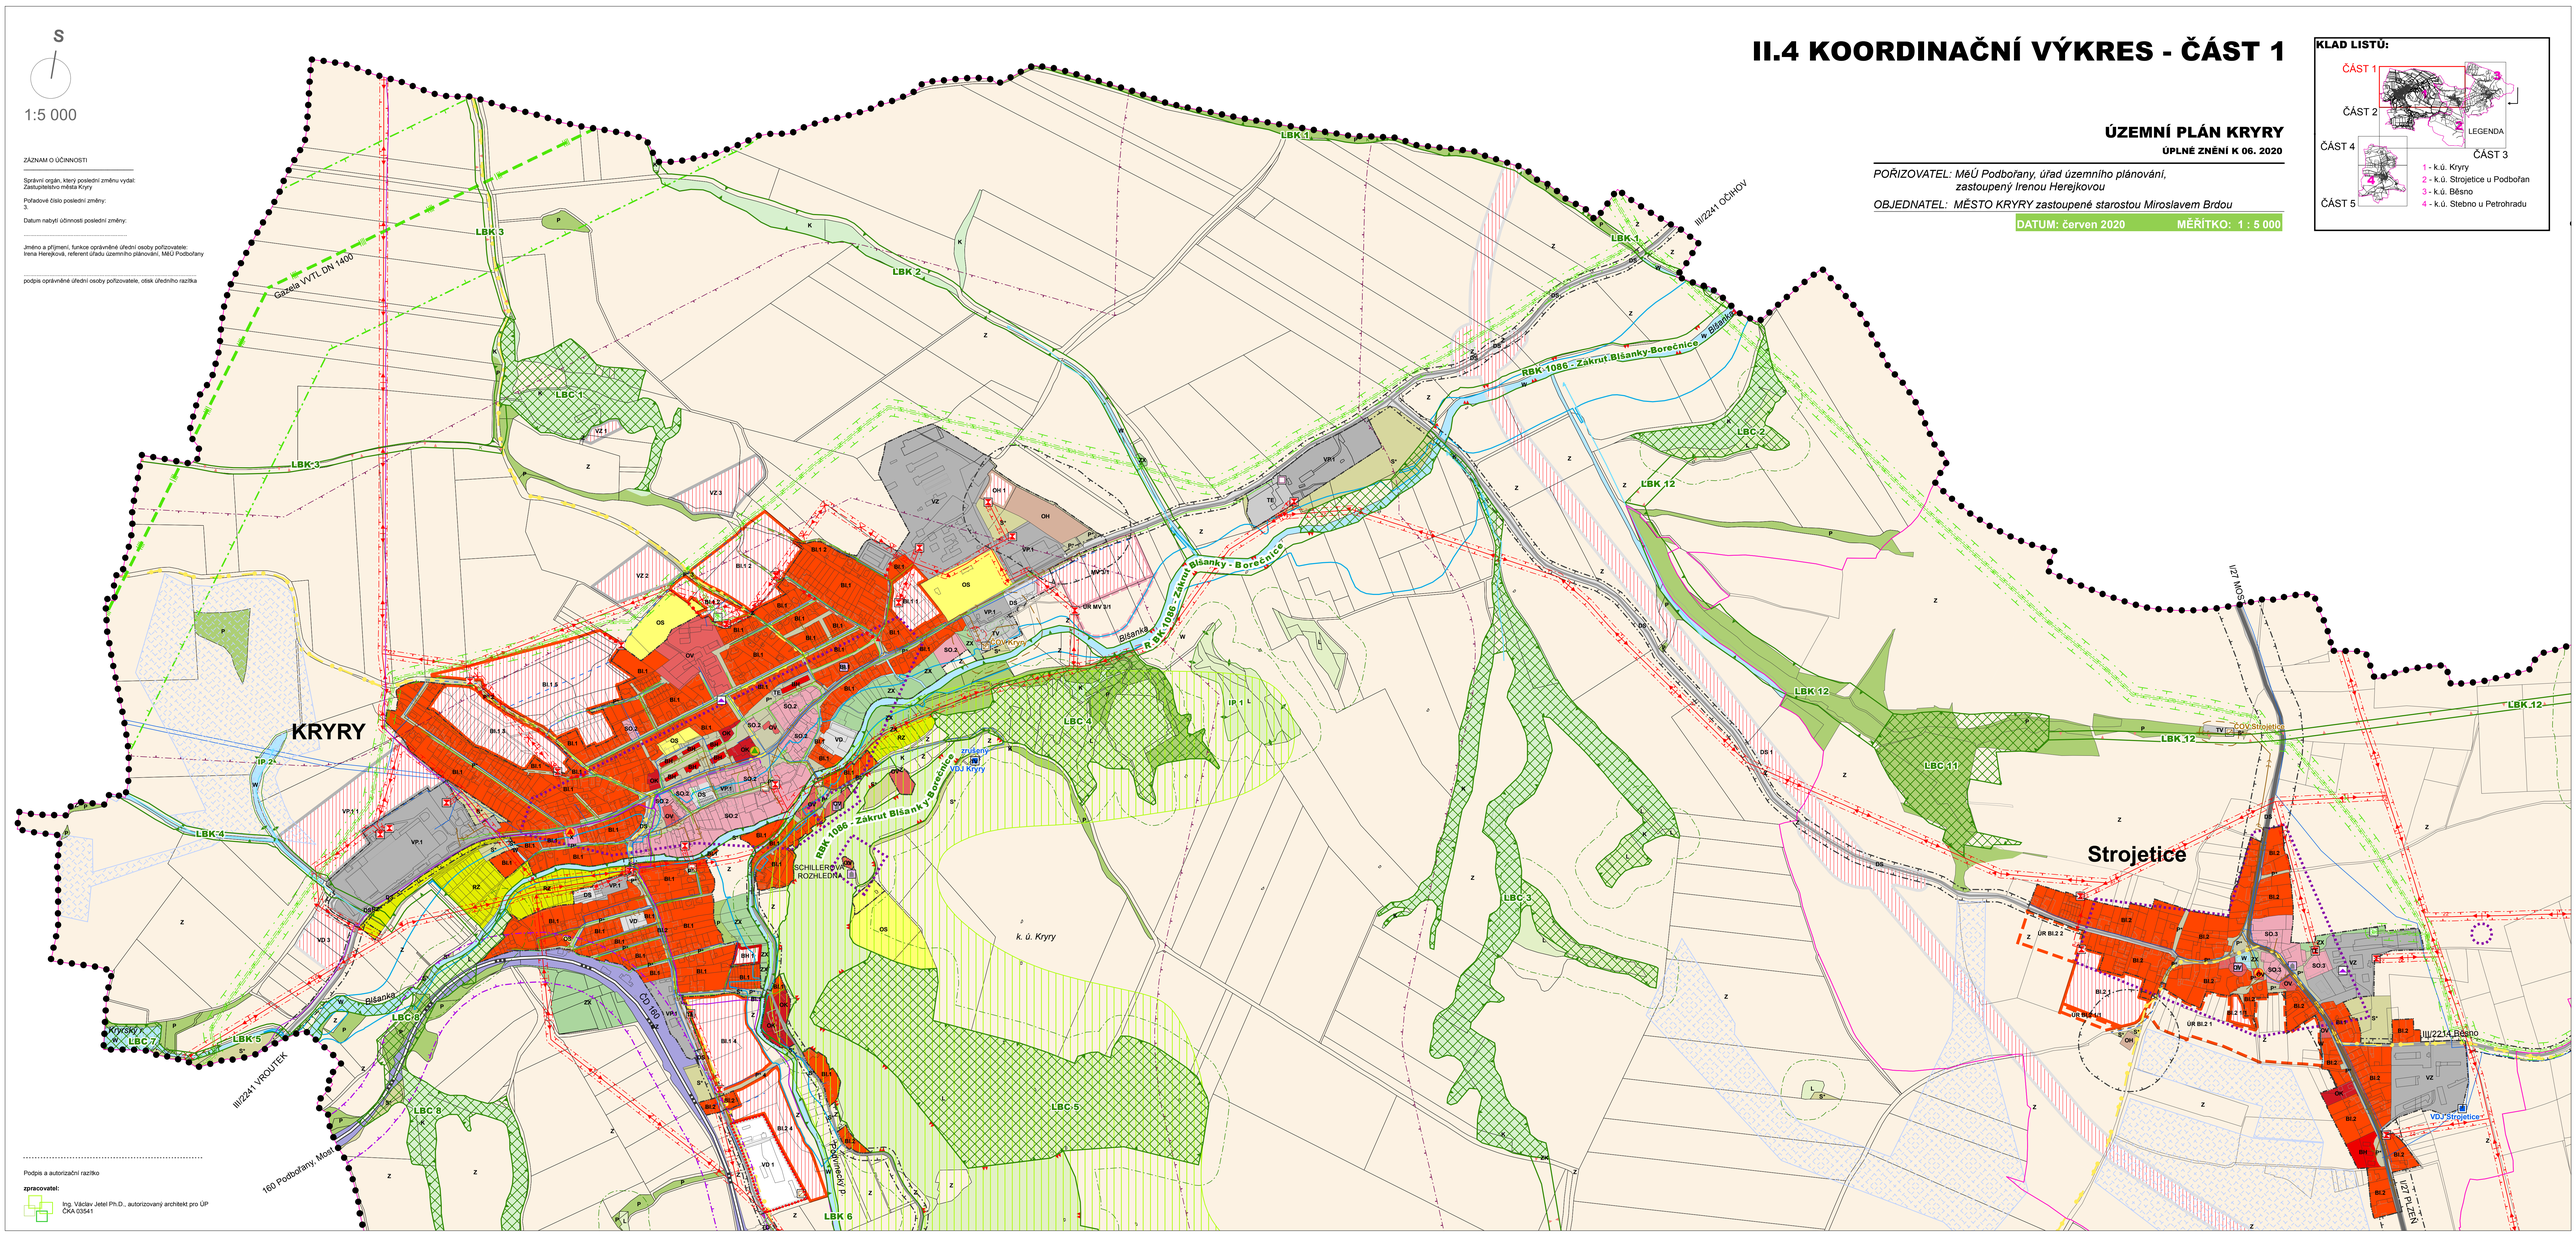
S
1:5 000
ZÁZNAM O ÚČINNOSTI
Správní orgán, který poslední změnu vydal: Zastupitelstvo města Kryry
Pořadové číslo poslední změny: 3
Datum nabytí účinnosti poslední změny:
Jméno a příjmení, funkce oprávněné úřední osoby pořizovatele: Irena Herejková, referent úřadu územního plánování, MěÚ Podbořany
podpis oprávněné úřední osoby pořizovatele, otisk úředního razítka
II.4 KOORDINAČNÍ VÝKRES - ČÁST 1
ÚZEMNÍ PLÁN KRYRY
ÚPLNÉ ZNĚNÍ K 06. 2020
POŘIZOVATEL: MěÚ Podbořany, úřad územního plánování, zastoupený Irenou Herejkovou
OBJEDNATEL: MĚSTO KRYRY zastoupené starostou Miroslavem Brdou
DATUM: červen 2020
MĚŘÍTKO: 1 : 5 000
KLAD LISTŮ:
ČÁST 1
ČÁST 2
ČÁST 3
ČÁST 4
ČÁST 5
LEGENDA
1 - k.ú. Kryry
2 - k.ú. Strojetice u Podbořan
3 - k.ú. Běsno
4 - k.ú. Stebno u Petrohradu
KRYRY
Strojetice
k. ú. Kryry
LBK 1
LBK 2
LBK 3
LBK 4
LBK 5
LBK 6
LBK 7
LBK 8
LBK 12
LBC 1
LBC 2
LBC 3
LBC 4
LBC 5
LBC 8
LBC 11
RBK 1086 - Zákrut Blšanky-Borečnice
RBK 1086 - Zákrut Blšanky - Borečnice
Blšanka
Plynovod VTL DN 1400
III/2241 OCHOV
III/2241 VROUTEK
III/2214 Běsno
160 Podbořany, Most
Krycký p.
Podpis a autorizační razítko
zpracovatel:
Ing. Václav Jetel Ph.D., autorizovaný architekt pro ÚP
ČKA 03541