ÚZEMNÍ PLÁN

PODBOŘANY

KONCEPCE USPOŘÁDÁNÍ KRAJINY

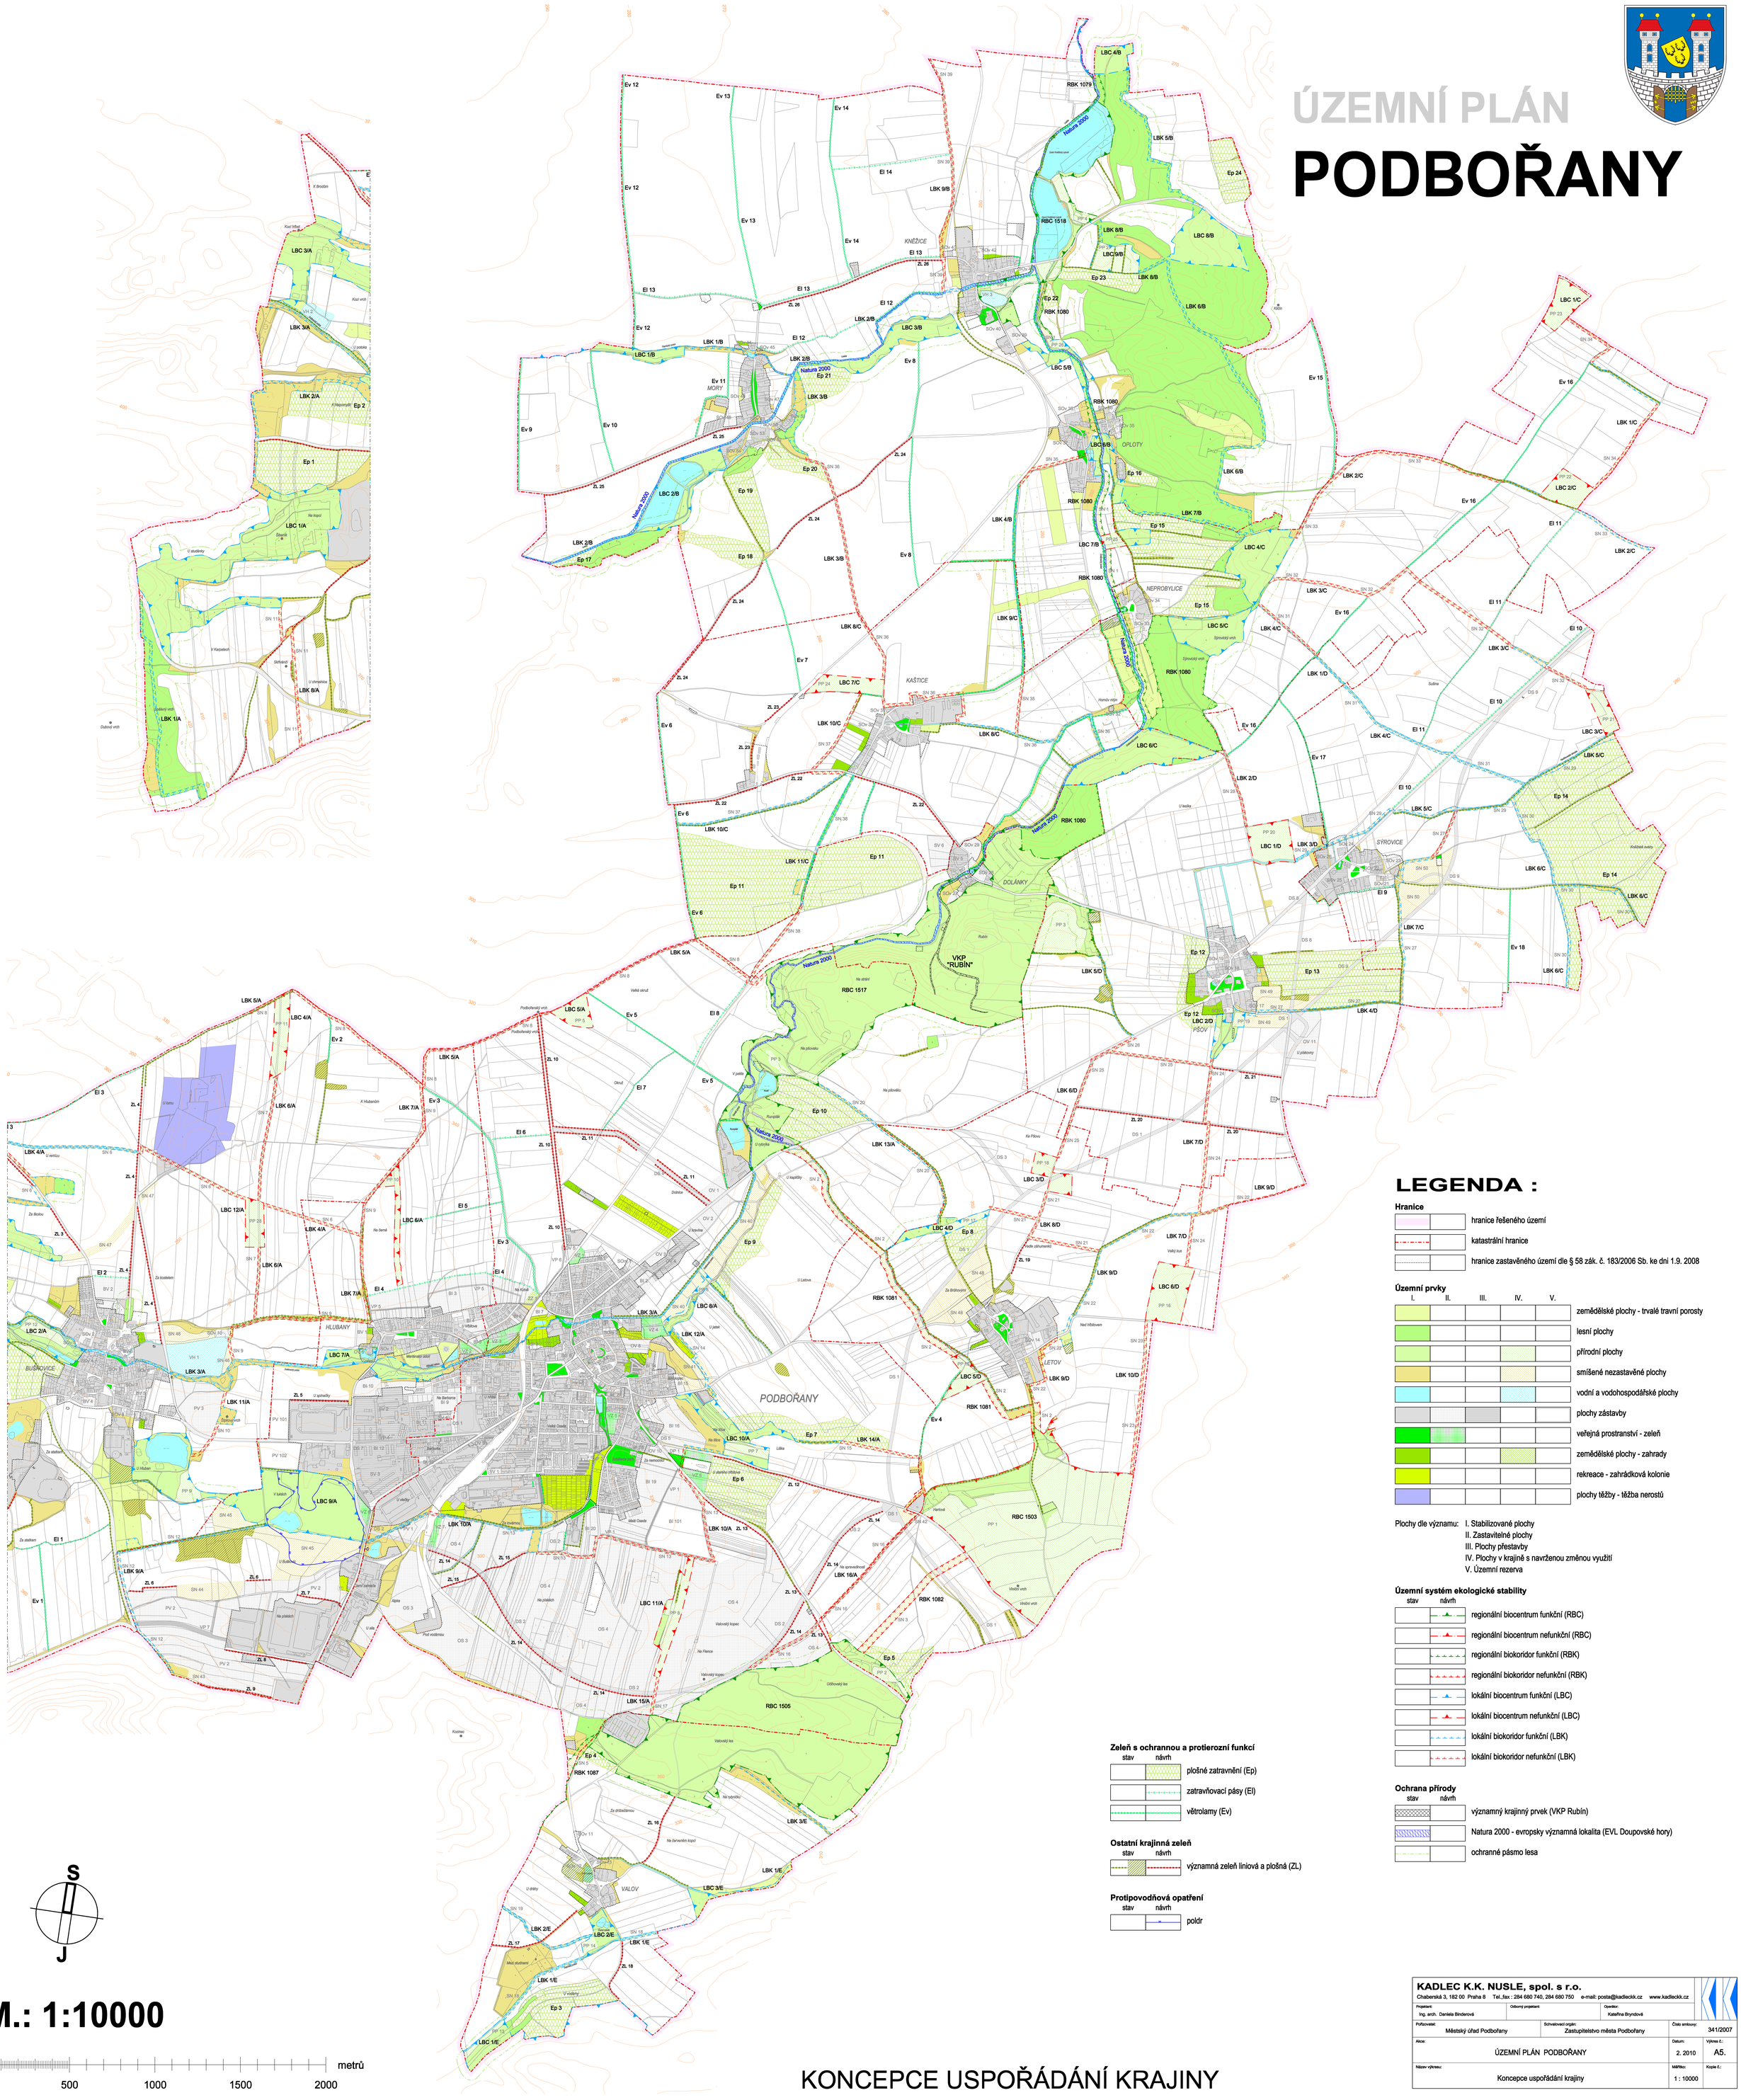

LEGENDA :

Hranice

- hranice řešeného území
- katastrální hranice
- hranice zastavěného území dle § 58 zák. č. 183/2006 Sb. ke dni 1.9. 2008

Územní prvky

I. II. III. IV. V.

- zemědělské plochy - trvalé travní porosty
- lesní plochy
- přírodní plochy
- smíšené nezastavěné plochy
- vodní a vodohospodářské plochy
- plochy zástavby
- veřejná prostranství - zeleň
- zemědělské plochy - zahrady
- rekreace - zahrádková kolonie
- plochy těžby - těžba nerostů

Plochy dle významu: I. Stabilizované plochy
II. Zastavitelné plochy
III. Plochy přestavby
IV. Plochy v krajině s navrženou změnou využití
V. Územní rezerva

Územní systém ekologické stability

stav / návrh

- regionální biocentrum funkční (RBC)
- regionální biocentrum nefunkční (RBC)
- regionální biokoridor funkční (RBK)
- regionální biokoridor nefunkční (RBK)
- lokální biocentrum funkční (LBC)
- lokální biocentrum nefunkční (LBC)
- lokální biokoridor funkční (LBK)
- lokální biokoridor nefunkční (LBK)

Ochrana přírody

stav / návrh

- významný krajinný prvek (VKP Rubín)
- Natura 2000 - evropsky významná lokalita (EVL Doupovské hory)
- ochranné pásmo lesa

Zeleň s ochrannou a protierozní funkcí

stav / návrh

- plošné zatravnění (Ep)
- zatravňovací pásy (El)
- větrolamy (Ev)

Ostatní krajinná zeleň

stav / návrh

- významná zeleň liniová a plošná (ZL)

Protipovodňová opatření

stav / návrh

- poldr

S

J

M.: 1:10000

0 500 1000 1500 2000 metrů

KADLEC K.K. NUSLE, spol. s r.o.
Chaberská 3, 182 00 Praha 8 Tel.,fax: 284 680 740, 284 680 750 e-mail: posta@kadleckk.cz www.kadleckk.cz

Projektant: Ing. arch. Daniela Binderová	Odborný projektant:	Operátor: Kateřina Bryndová	
Pořizovatel: Městský úřad Podbořany	Schvalovací orgán: Zastupitelstvo města Podbořany	Číslo smlouvy: 341/2007	
Akce: ÚZEMNÍ PLÁN PODBOŘANY		Datum: 2. 2010	Výkres č.: A5.
Název výkresu: Koncepce uspořádání krajiny		Měřítko: 1 : 10000	Kopie č.: