ÚZEMNÍ PLÁN
PODBOŘANY

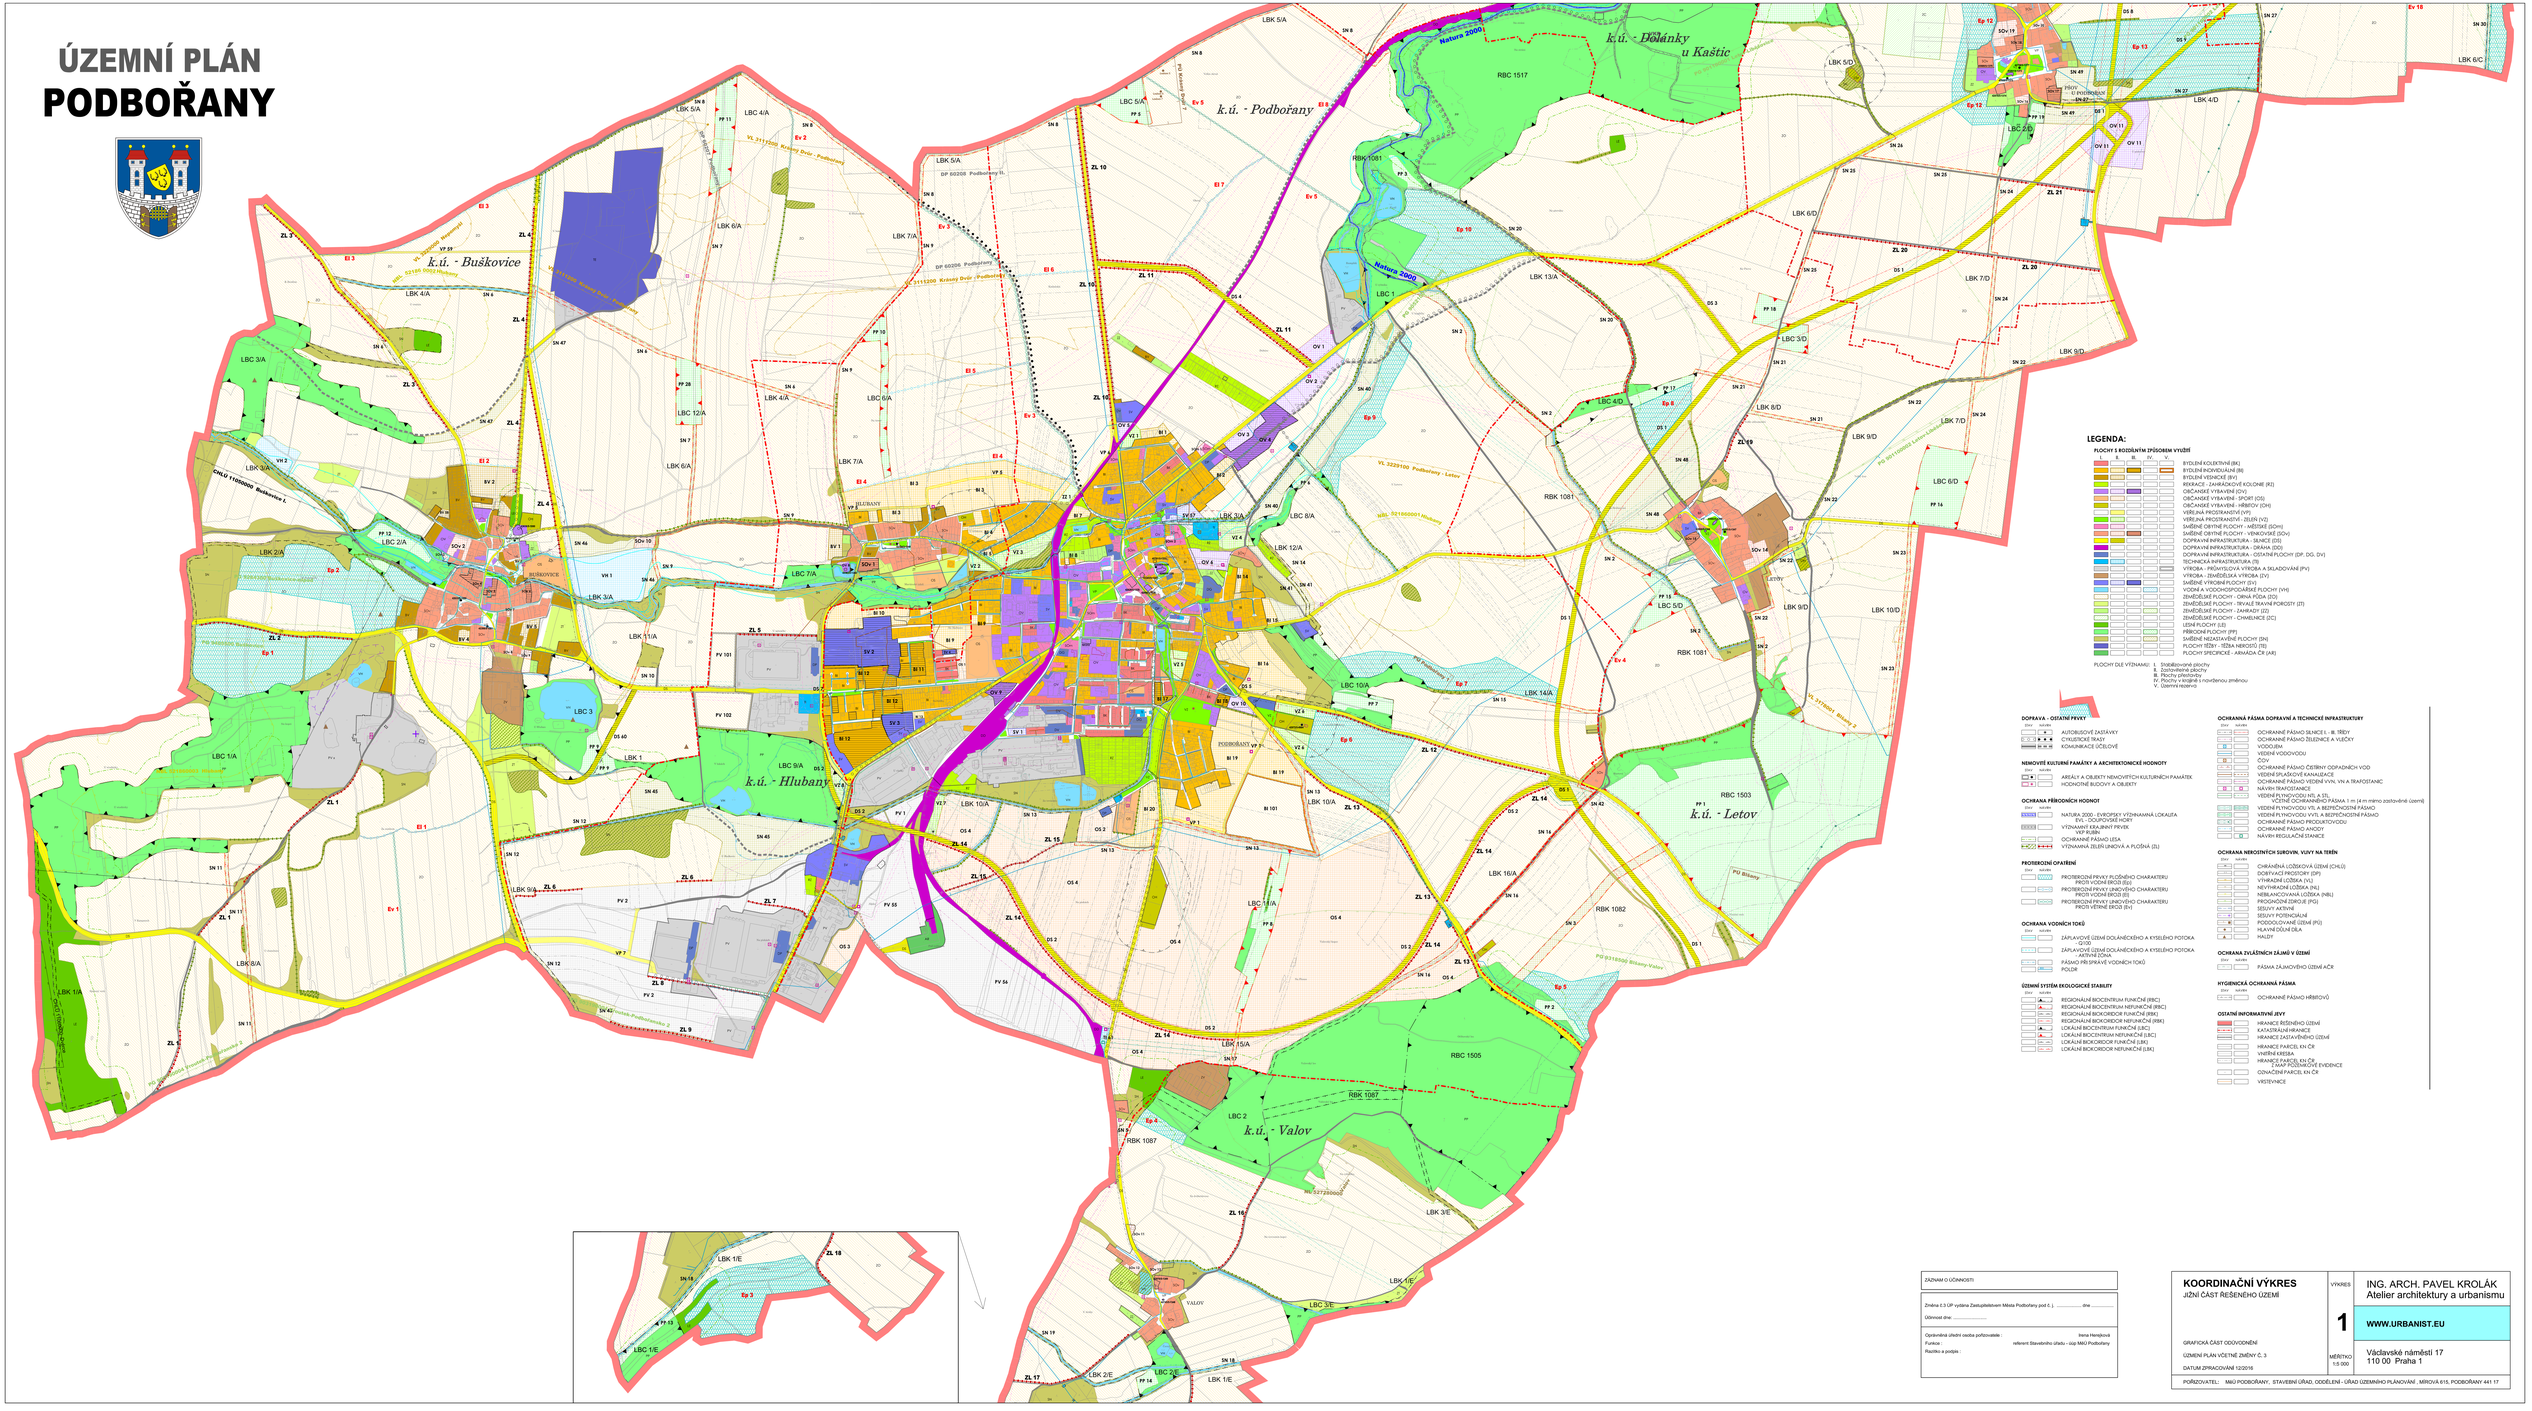

ZÁZNAM O ÚČINNOSTI

Změna č.3 ÚP vydána Zastupitelstvem Města Podbořany pod č. j. ..... dne .....

Účinnost dne: .....

Oprávněná úřední osoba pořizovatele : Irena Hendková

Funkce : referent Stavebního úřadu – úsp MěÚ Podbořany

Razítko a podpis :

KOORDINAČNÍ VÝKRES

JIŽNÍ ČÁST ŘEŠENÉHO ÚZEMÍ

GRAFICKÁ ČÁST ODOVODNĚNÍ

ÚZEMNÍ PLÁN VČETNĚ ZMĚNY Č. 3

DATUM ZPRACOVÁNÍ 12/2016

VÝKRES: 1

MĚŘÍTKO: 1:5 000

ING. ARCH. PAVEL KROLÁK
Atelier architektury a urbanismu
WWW.URBANIST.EU
Václavské náměstí 17
110 00 Praha 1

POŘIZOVATEL: MěÚ PODBOŘANY, STAVEBNÍ ÚŘAD, ODDĚLENÍ - ÚŘAD ÚZEMNÍHO PLÁNOVÁNÍ , MÍROVÁ 615, PODBOŘANY 441 17