


UP VROUTEK - HLAVNÍ VÝKRES M 1:10 000

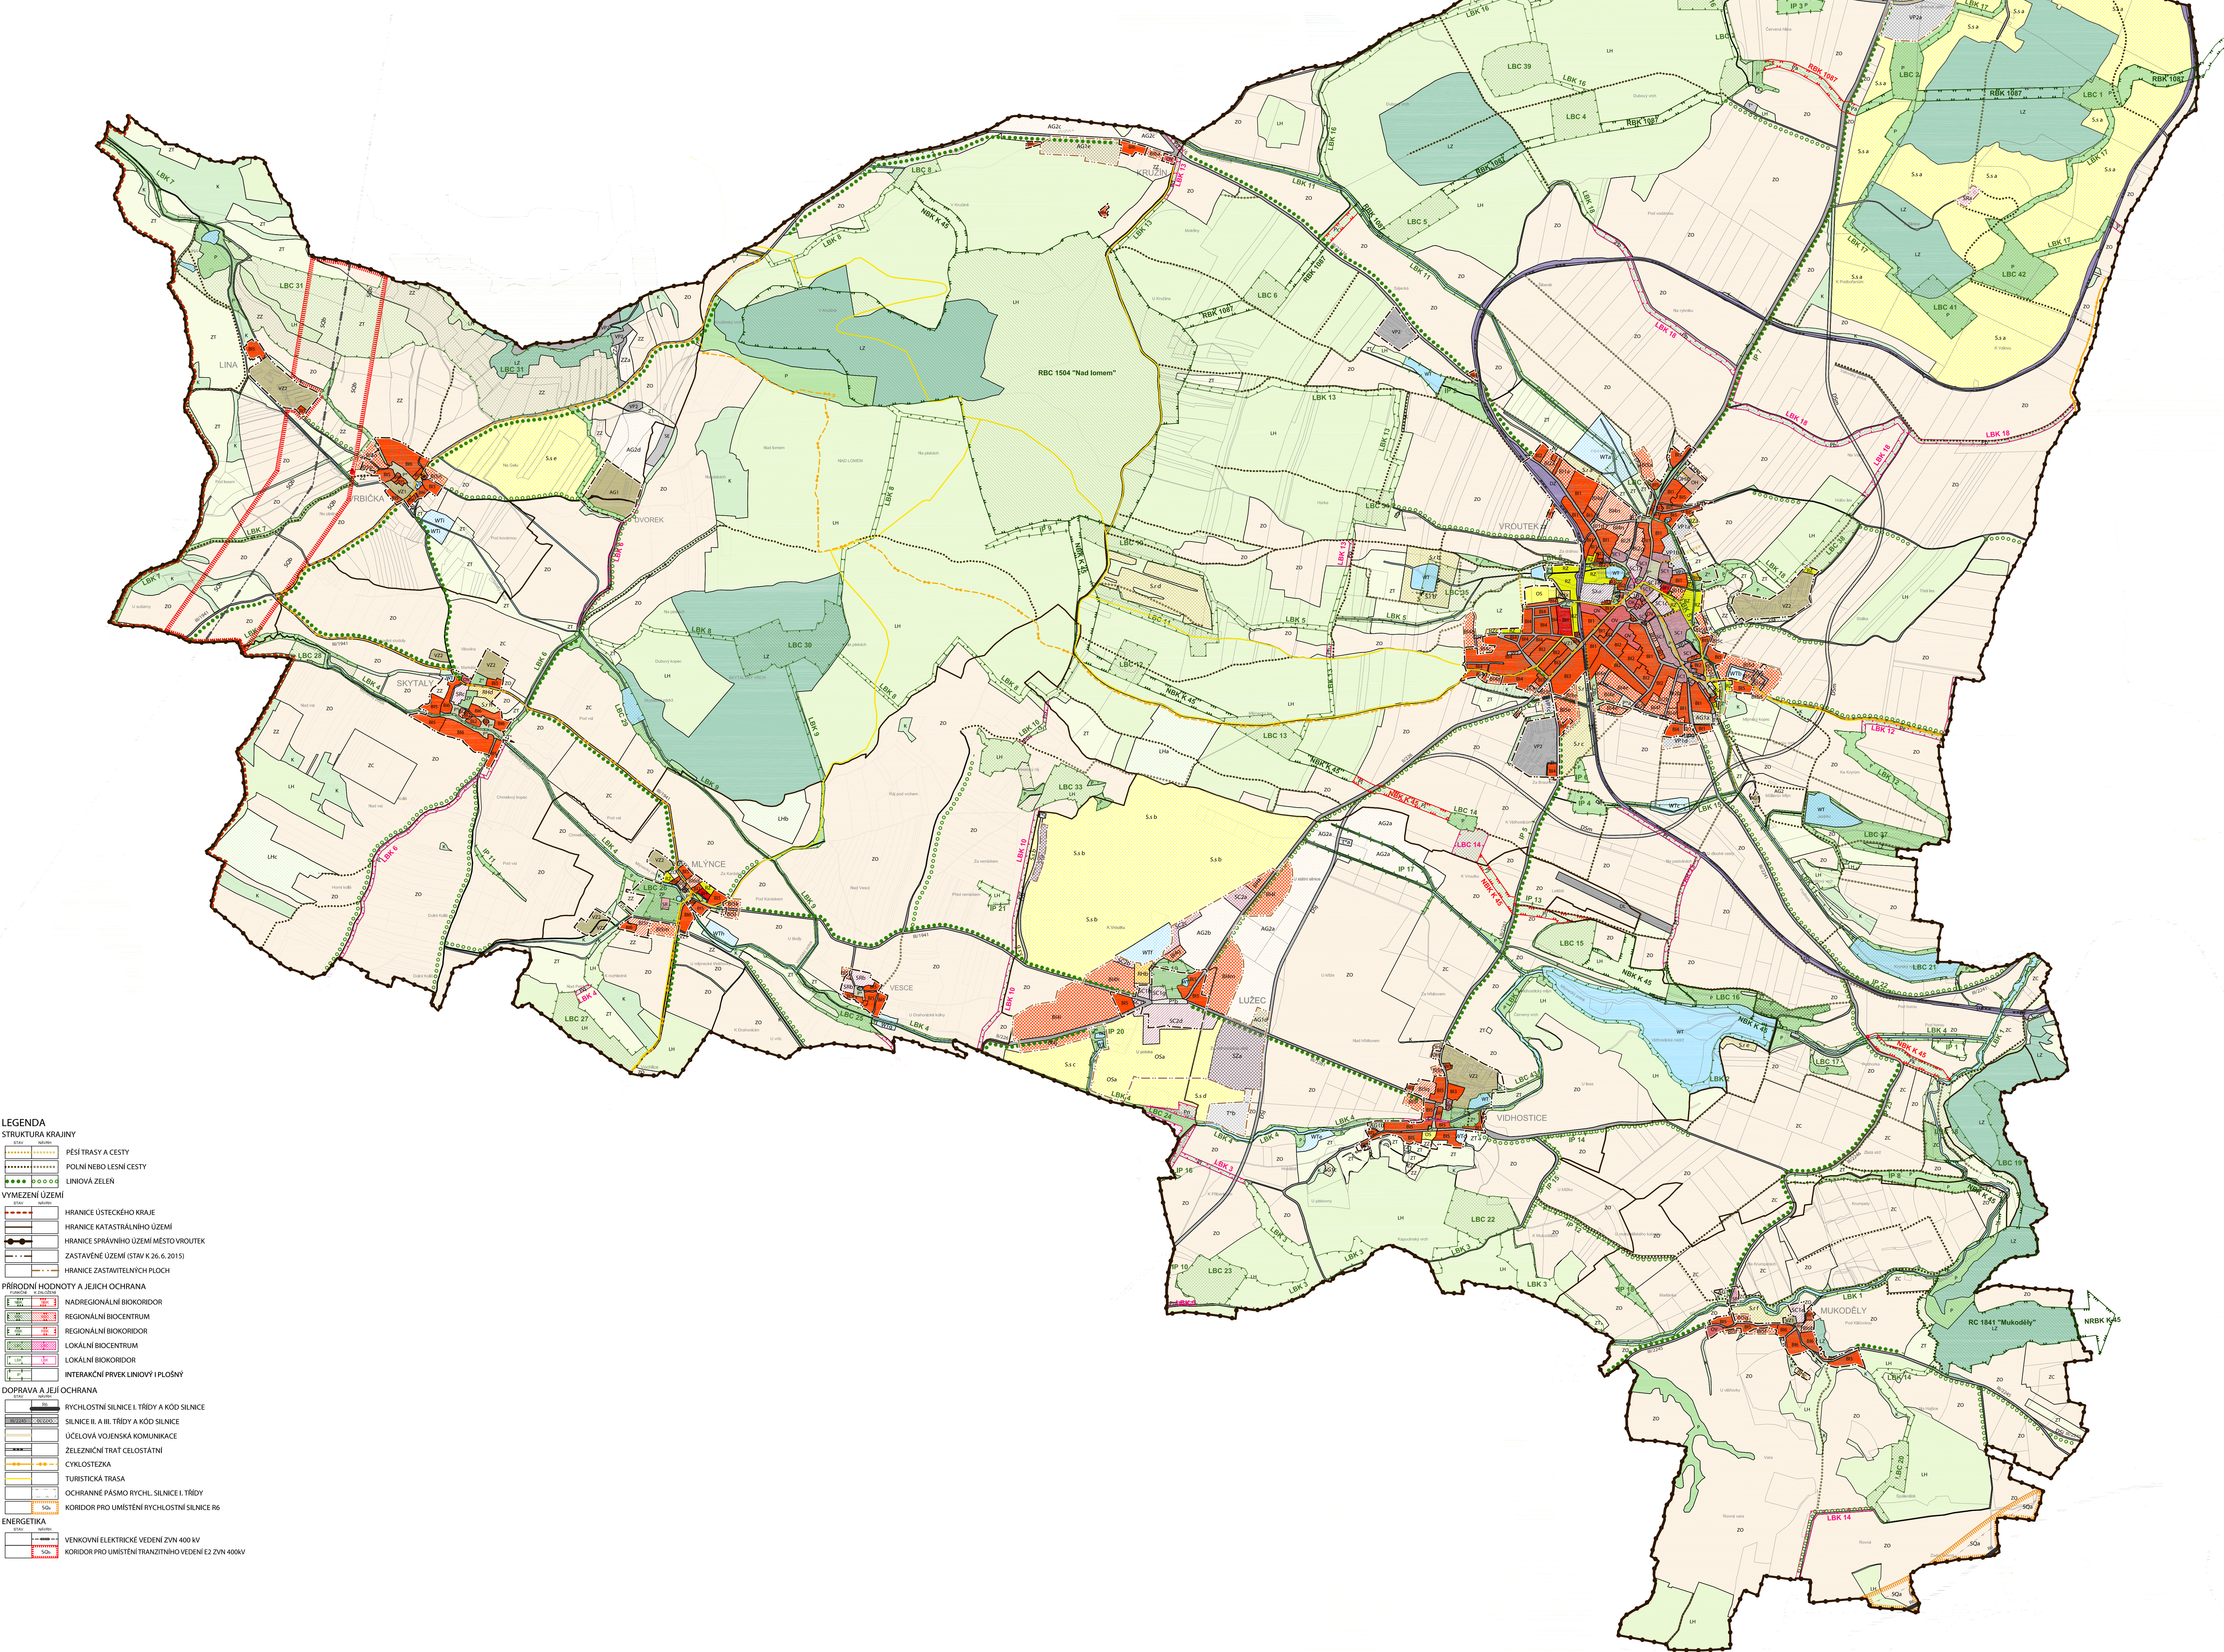

ZÁZNAM O ÚČINNOSTI	
Vydávající správní orgán:	Město Vroutek Náměstí Míru 166, Vroutek
Datum vydání:	
Číslo usnesení:	
Datum nabytí účinnosti:	
Jméno a funkce:	Jaromír Kubelka, starosta
Podpis:	Otisk úředního razítka:
Porizovatel:	Městský úřad Podbořany Stavěbní úřad, oddělení - úřad územního plánování 441 17 Mírová 615, Podbořany
Jméno oprávněné úřední osoby:	Irena Horejková
Funkce oprávněné úřední osoby:	Referent stavebního úřadu
Podpis:	Otisk úředního razítka:
Projektant a číslo autorizace:	Ing. arch. Jana Langerová, AA ČKA 01462
Podpis:	Otisk úředního razítka:

LEGENDA PLOCH S ROZDÍLNÝM ZPŮSOBEM VYUŽITÍ	
PLOCHY BYDLENÍ	
	HRAMADNÉ BYDLENÍ
	INDIVIDUÁLNÍ BYDLENÍ V RD MĚSTSKÉHO TYPU (2NP + P)
	INDIVIDUÁLNÍ BYDLENÍ V RD MĚSTSKÉHO TYPU (1NP + P)
	INDIVIDUÁLNÍ BYDLENÍ V RD MĚSTSKÉHO TYPU (2NP + P)
	INDIVIDUÁLNÍ BYDLENÍ V RD MĚSTSKÉHO TYPU (1NP + P)
	INDIVIDUÁLNÍ BYDLENÍ V RD MĚSTSKÉHO TYPU (1NP + P)
	INDIVIDUÁLNÍ BYDLENÍ V RD MĚSTSKÉHO TYPU (1NP + P)
	INDIVIDUÁLNÍ BYDLENÍ V RD MĚSTSKÉHO TYPU (1NP + P)
PLOCHY REKREACE	
	HRAMADNÁ REKREACE
	ZAHRADKÁŘSKÉ OSADY
PLOCHY OBČANSKÉHO VYBAVENÍ	
	OBČANSKÁ VYBAVENOST - VEŘEJNÁ INFRASTRUKTURA
	OBČANSKÁ VYBAVENOST - STŘEDNÍ A MALÁ KOMERCE
	OBČANSKÁ VYBAVENOST - VEŘEJNÉ POWEBESTÉ
	OBČANSKÁ VYBAVENOST - TĚLOVÝCHOVA A SPORT
	OBČANSKÁ VYBAVENOST - TĚLOVÝCHOVA A SPORT
PLOCHY SMÍŠENÉ OBYTNÉ, SPECIFICKÉ PLOCHY	
	SMÍŠENÉ CENTRÁLNÍ ÚZEMÍ - TRADIČNÍ ZASTAVBA
	SMÍŠENÉ CENTRÁLNÍ ÚZEMÍ - MODERNÍ ZASTAVBA
	SMÍŠENÉ REKREAČNÍ ÚZEMÍ
	SMÍŠENÁ SPECIFICKÁ PLOCHA
	SPECIFICKÁ PLOCHA ZÁZEMÍ GOLFŮVÉHO HRŠTĚ
	SPECIFICKÁ PLOCHA TĚLOVÝCHOVY A SPORTU
	AGROTURISTIKA (ZASTAVĚNÉ ÚZEMÍ)
PLOCHY DOPRAVNÍ INFRASTRUKTURY	
	PLOCHA PRO SILNIČNÍ DOPRAVU
	PLOCHA PRO DRAŽNÍ DOPRAVU
	PLOCHA PRO LETECKOU DOPRAVU
PLOCHY VEŘEJNÝCH PROSTRANSTVÍ	
	VEŘEJNÁ PROSTRANSTVÍ
PLOCHY VÝROBY A SKLADOVÁNÍ	
	NERUŠÍCÍ VÝROBA A SKLADOVÁNÍ
	RUŠÍCÍ VÝROBA A SKLADOVÁNÍ
	NERUŠÍCÍ ZEMĚDĚLSKÁ A LESNICKÁ VÝROBA
	RUŠÍCÍ ZEMĚDĚLSKÁ A LESNICKÁ VÝROBA
PLOCHY TECHNICKÉ INFRASTRUKTURY	
	PLOCHA TECHNICKÉ INFRASTRUKTURY
	SOLÁRNÍ ELEKTŘARNA
PLOCHY ZELENÉ	
	PLOCHA SÍDELNÍ ZELENÉ
	PARK ČI HISTORICKÁ ZAHRADA
	IZOLAČNÍ A OCHRANNÁ ZELEN
PLOCHY VODNÍ A VODOHOSPODÁŘSKÉ	
	VOVNÍ PLOCHA ČI TOK
PLOCHY SMÍŠENÉ NEZASTAVĚNÉHO ÚZEMÍ	
	KRAJINNÁ PLOCHA S REKREAČNÍM VYUŽITÍM
	KRAJINNÁ PLOCHA SE SPORTOVNÍM VYUŽITÍM
PLOCHY PŘÍRODNÍ	
	KRAJINNÁ ZELEN
	PLOCHA PŘÍRODNÍ
PLOCHY LESNÍ	
	LESY HOSPODÁŘSKÉ
	LESY ZVLÁŠTNÍHO URČENÍ
PLOCHY ZEMĚDĚLSKÉ NEZASTAVĚNÉHO ÚZEMÍ	
	AGROTURISTIKA (MIMO ZO)
	ZEMĚDĚLSKÁ PŮDA - OVNÁ PŮDA
	ZEMĚDĚLSKÁ PŮDA - CUMELNICE
	ZEMĚDĚLSKÁ PŮDA - ZAHRADA/SAD
	ZEMĚDĚLSKÁ PŮDA - TRVALÝ TRÁVNÍ POROST

0 100 200 300 400 500 600 700 800 900 1000 1100 1200			
Zhotovitel		P6PA+ Architects, s.r.o.	
Místo		Správní území města Vroutek	
Zadavatel		Město Vroutek	
Porizovatel		Městský úřad Podbořany	
Zodp.projektant		Ing. arch. Jana Langerová	
Autor		URBS v.o.s., resp. fyzické osoby uvedené	
Akce		ÚZEMNÍ PLÁN VROUTEK	
Datum		11/2015	
Formát		1400x900	
Účel		ÚP	
Č. zakázky		01/2012	
Měřítko		Č. výkresu	
Výkres		HLAVNÍ VÝKRES	
Měřítko		1:10 000	
Č. výkresu		10.1	