


ÚP VROUTEK - KOORDINAČNÍ VÝKRES 1 : 10 000
ZMĚNA Č. 3 ÚZEMNÍHO PLÁNU VROUTEK

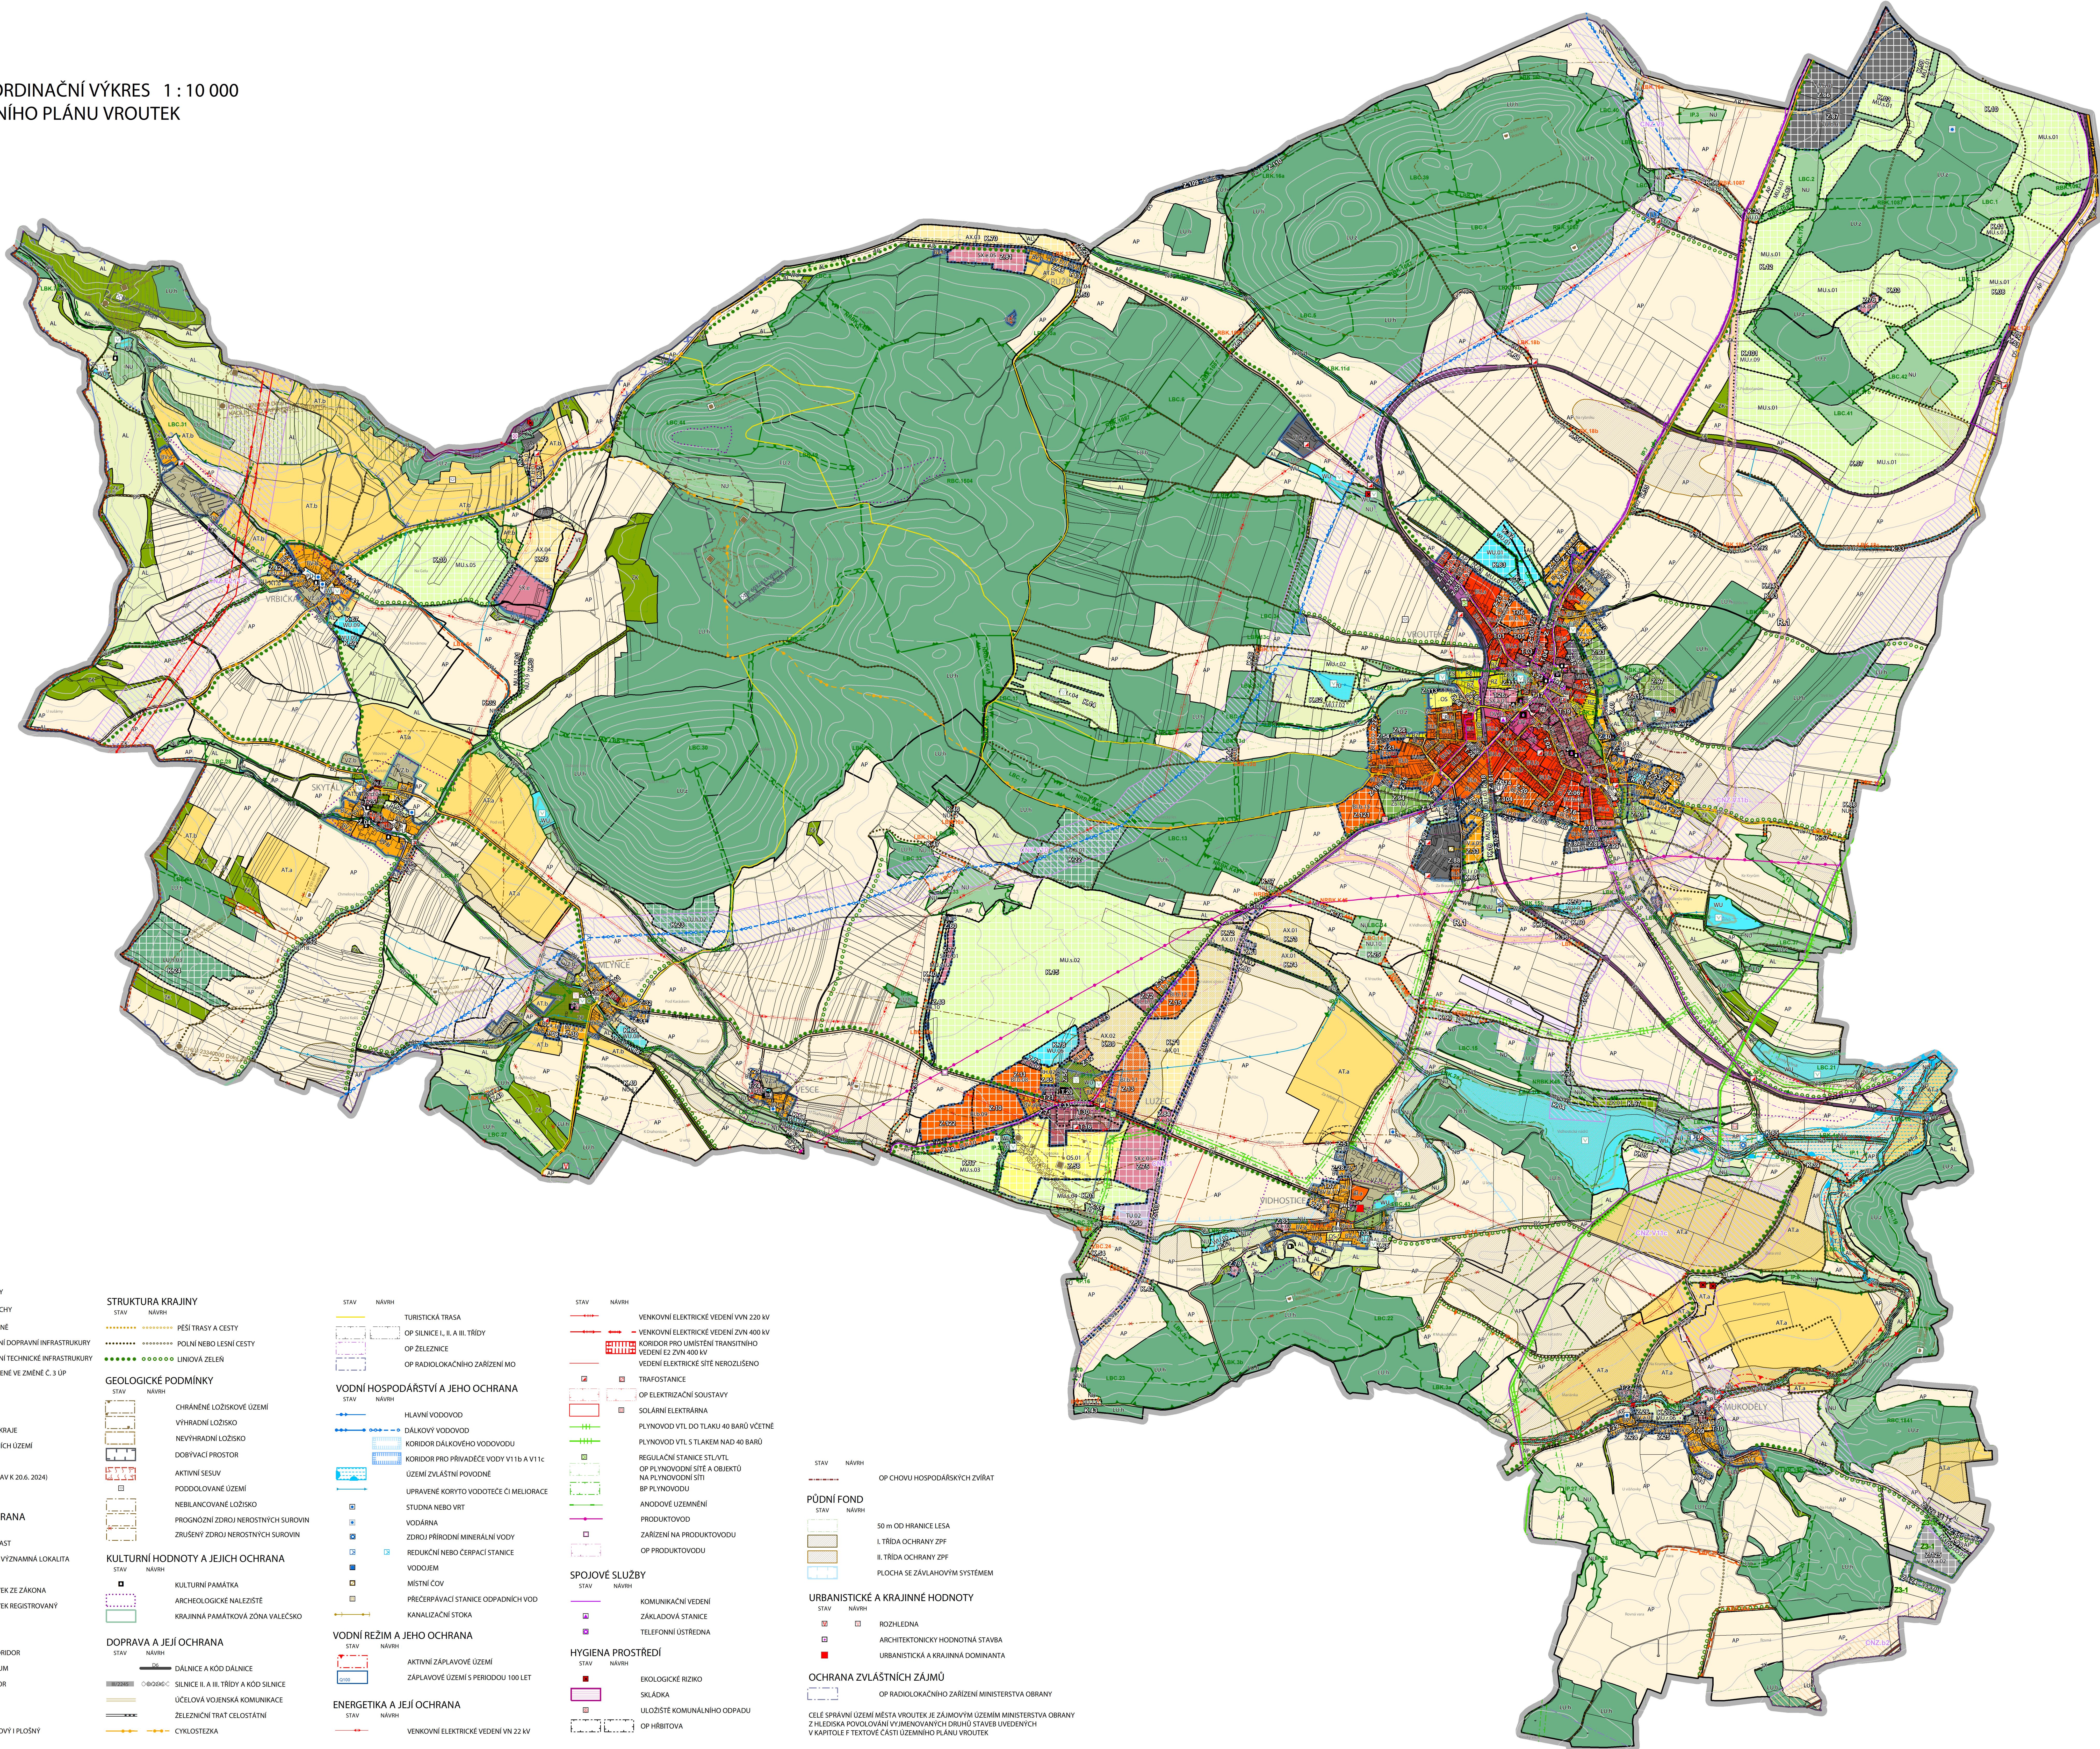

LEGENDA

	ZASTAVITELNÉ PLOCHY
	TRANSFORMAČNÍ PLOCHY
	PLOCHY ZMĚNY KRAJINÉ
	KORIDOR PRO UMÍSTĚNÍ DOPRAVNÍ INFRASTRUKTURY
	KORIDOR PRO UMÍSTĚNÍ TECHNICKÉ INFRASTRUKTURY
	PLOCHY ZMĚN NAVRŽENÉ VE ZMĚNĚ Č. 3

VYMEZENÍ ÚZEMÍ

STAV	NÁVRH	
		HRANICE ÚSTECKÉHO KRAJE
		HRANICE KATASTRÁLNÍHO ÚZEMÍ
		ŘEŠENÉ ÚZEMÍ
		ZASTAVĚNÉ ÚZEMÍ (STAV K 20.6. 2024)
		ZASTAVĚNÉ ÚZEMÍ

PŘÍRODNÍ HODNOTY A JEJICH OCHRANA

STAV	NÁVRH	
		NATURA 2000 - PTACÍ OBLAST
		NATURA 2000 - EVROPSKY VÝZNAMNÁ LOKALITA
		PAMÁTNÝ STROM
		VÝZNAMNÝ KRAJINNÝ PŘÍVEK ZE ZÁKONA
		VÝZNAMNÝ KRAJINNÝ PŘÍVEK REGISTROVANÝ

PŘÍRODNÍ PAMÁTKA

FUNKČNÍ	NEFUNKČNÍ	
		NADREGIONÁLNÍ BIOKORIDOR
		REGIONÁLNÍ BIOCENTRUM
		REGIONÁLNÍ BIOKORIDOR
		LOKÁLNÍ BIOCENTRUM
		LOKÁLNÍ BIOKORIDOR
		INTERAKČNÍ PŘEVK LINIOVÝ A PLOŠNÝ

STRUKTURA KRAJINY

STAV	NAVHŮ	
		PEŠÍ TRASY A CESTY
		POLNI NEBO LESNÍ CESTY
		UNIKOVÁ ZELEN

GEOLOGICKÉ PODMÍNKY

STAV	NAVHŮ	
		CHRÁNĚNÉ LOŽISKOVÉ ÚZEMÍ
		VÝHRADNÍ LOŽISKO
		NEVÝHRADNÍ LOŽISKO
		DOBÝVACÍ PROSTOR
		AKTIVNÍ SESUV
		PODDOLOVANÉ ÚZEMÍ
		NEBLANČANÉ ÚZEMÍ
		PROGNOZOVÁNÍ ZDROJŮ NEROSTNÝCH SUROVIN
		ZRUŠENÝ ZDROJ NEROSTNÝCH SUROVIN

KULTURNÍ HODNOTY A JEJICH OCHRANA

STAV	NAVHŮ	
		KULTURNÍ PAMÁTKA
		ARCHEOLOGICKÉ NALÉZÁŘSTĚ
		KRAJINNÁ PAMÁTKOVÁ ZONA ZELENSKO

OSTRAVA A JEJÍ OCHRANA

STAV	NAVHŮ	
		DÁLČNICE A KOD DÁLČNICE
		SILNICE II. A III. TŘÍDY A KOD SILNICE
		ÚČELOVÁ VOJENSKÁ KOMUNIKACE
		ZELEZNIČNÍ TRATĚ CELOSTÁTNÍ
		CYKLOSTEŽKA

STAV	NÁVRH
------	-------

VODNÍ HOSPODÁŘSTVÍ A JEHO OCHRANA

STAV **NÁVRH**

TURISTICKÁ TRASA

OP SILNICE, I. A II. TŘÍDY

OP ŽELEZNIČNICE

OP RADIOLOKAČNÍHO ZAŘÍZENÍ MO

HLAVNÍ VODOVOD

DALKOVÝ VODOVOD

KORIDOR DALKOVÝHO VODOVODU

KORIDOR PRO PŘÍVÁDĚČI VODY V115 A V116

UZAVŘENÝ ZVLÁŠTNÍ POVOVINE

UPRAVENÉ KORÝTO VODOČEČE ČI MELIOR

STUJNÁ NADVOJE VRH

VODÁRNA

ZDROJÍ PŘÍRODNÍ MINERÁLNÍ VODY

REDUKČNÍ NEMO ČERPAČI STANICE

VODOJEM

MÍSTNÍ ČOV

PŘEČERPAVAČÍ STANICE ODPADNINOVÝCH VOD

KANALIZAČNÍ STOKA

ENERGETIKA A JEJÍ OCHRANA

STAV **NÁVRH**

AKTIVNÍ ZÁPLAVOVÉ ÚZEMÍ

ZÁPLAVOVÉ ÚZEMÍ S PERIODOU 100 LET

ENERGETIKA A JEJÍ OCHRANA

VENKOVNÍ ELEKTRICKÉ VEDENÍ VN 22 kV

STAV	NÁVRH
------	-------

	VENKOVNÍ ELEKTRICKÉ VEDENÍ VN 220 kV
	VENKOVNÍ ELEKTRICKÉ VEDENÍ ZVN 400 kV
	KORIDOR PRO UMÍSTĚNÍ TRANZISTNÍHO VEDENÍ ZVN 400 kV
	VEDENÍ ELEKTRICKÉ SITE NEZROZLIŠENO
	TRAFOSTANICE
	OP ELEKTRIZAČNÍ SOUSTAVY
	SOLÁRNÍ ELEKTRÁRNA
	PLYNOVOD VYŠ. DR. TLAKU 40 BARŮ VČETNĚ
	PLYNOVOD VTL S TLAKEM NAD 40 BARŮ
	REGULAČNÍ STANICE SVTL VTL
	OP PLYNOVODNÍ SITE A OBJEKTŮ NA PLYNOVODNÍ SITI
	BP PLYNOVODU
	ANODOVÉ UZEMĚNÍ
	PRODUKTOVOD
	ZAŘÍZENÍ NA PRODUKTOVODU
	OP PRODUKTOVODU
SPOJOVÉ SLUŽBY	
STAV	NÁVH
	KOMUNIKAČNÍ VEDENÍ
	ZÁKLADOVA STANICE
	TELEFONNÍ ÚSTŘEDNA
HYGIENA PROSTŘEDÍ	
STAV	NÁVH
	Ekologické riziko
	Skládka
	Uložení stacionárního odpadu
	OP Hřbitova

STAV	NÁVRH
------	-------

OP. CHOVU HOSPODÁŘSKÝCH ZVÍŘAT

STAV	NÁVRH
	50 m OD HRANICE LESA
	1. TRÍDA OCHRANY ZPF
	2. TRÍDA OCHRANY ZPF
	POLOHA SE ZÁVLÁHOVÝM SYSTÉMEM

URBANISTICKÉ A KRAJINNÉ HODNOTY

STAV	NÁVRH
	ROZHLÉDNA
	ARCHITECTONICKÝ HODNOTNÁ STAVBA
	ARCHITECTONICKÁ A KRAJINNÁ DOMINANTA

OCHRANA ZVLÁŠTNÍCH ZÁJMŮ

STAV	NÁVRH
	OP. RADLOKOVACÍHO ZAŘÍZENÍ MINISTERSTVA ŽP

CELE PŘÍRODNÍHO KRAJINOVÉHO ZÁJMŮV JE ZÁJEMKOVÝM UZEMLÍM MIMO ZÁJEMKOVÝCH UZEMLÍ VYJÁDŘENÝCH V ÚP. ZÁJEMKOVÝCH UZEMLÍCH V KAPITOLE F TĚKOSTI ČÁSTI ÚP. ZÁJEMKOVÝCH UZEMLÍ

[illegible][illegible]

	NU
	NU

SMÍŠENÉ KRAJINNÉ VŠEOBECNÉ - SPORTOVNÍ VYUŽITÍ

0	100
AT	
REEL	
1944-1945	
COMMONWEALTH	
COMMONWEALTH RECORDS	
1945	
MANUSCRIPT 11185	
1945	
00-2025	

Ing. arch. Jana Langenová
2025.12.05
14:32:15 +0100*

PROVA

0 100 200 500 m 1:50000

ATELIER V. O.

ATELIER V. O.
 Galvani 382/28, 002 00 Praha 5, www.ateliervo.cz

ZMĚNA č. 3 VÚP VROUTEK
 Návrh na upravení povrchu
 a k vybudování propeřadní

OSOBNOSTI

KOORDINÁTOR

MÍSTNÍ ÚRAD PŮBOJNÝ

zpracoval: projektant

Ing. arch. Jana Langenová

ODŮVODNĚNÍ KOORDINÁTORŮ VÝKRES

ZÁKAZNÍK(Ů) : ATELIER V. O. **POSYLANÍ :** PRŮB. Č. 1
 11150 110000 1400 x 900
PRŮB. Č. 1
 09/2025 **ŘÍŠ**