OPERAČNÍ PROGRAM TECHNICKÁ POMOC

EVROPSKÁ UNIE
EVROPSKÝ FOND PRO REGIONÁLNÍ ROZVOJ
INVESTICE DO VAŠÍ BUDOUCNOSTI

MINISTERSTVO PRO MÍSTNÍ ROZVOJ ČR

ZÁZNAM O ÚČINNOSTI

Vydávající správní orgán:	Obec Petrohrad, 439 85 Petrohrad 146, zastupitelstvo obce
Datum vydání:	
Číslo usnesení:	
Datum nabytí účinnosti:	
Jméno a funkce:	Jitka Dondová, starostka
Podpis:	Otisk úředního razítka:
Pořizovatel:	Městský úřad Podbořany, stavební a vyvlastňovací úřad, 441 17 Mírová 615, Podbořany
Jméno oprávněné úřední osoby:	Irena Herejková
Funkce oprávněné úřední osoby:	Odborný pracovník pro územní plánování
Podpis:	Otisk úředního razítka:
Projektant a číslo autorizace:	Ing. arch. Jaromír Myška - ČKA 02 788
Podpis:	Otisk úředního razítka: ČKA 02788

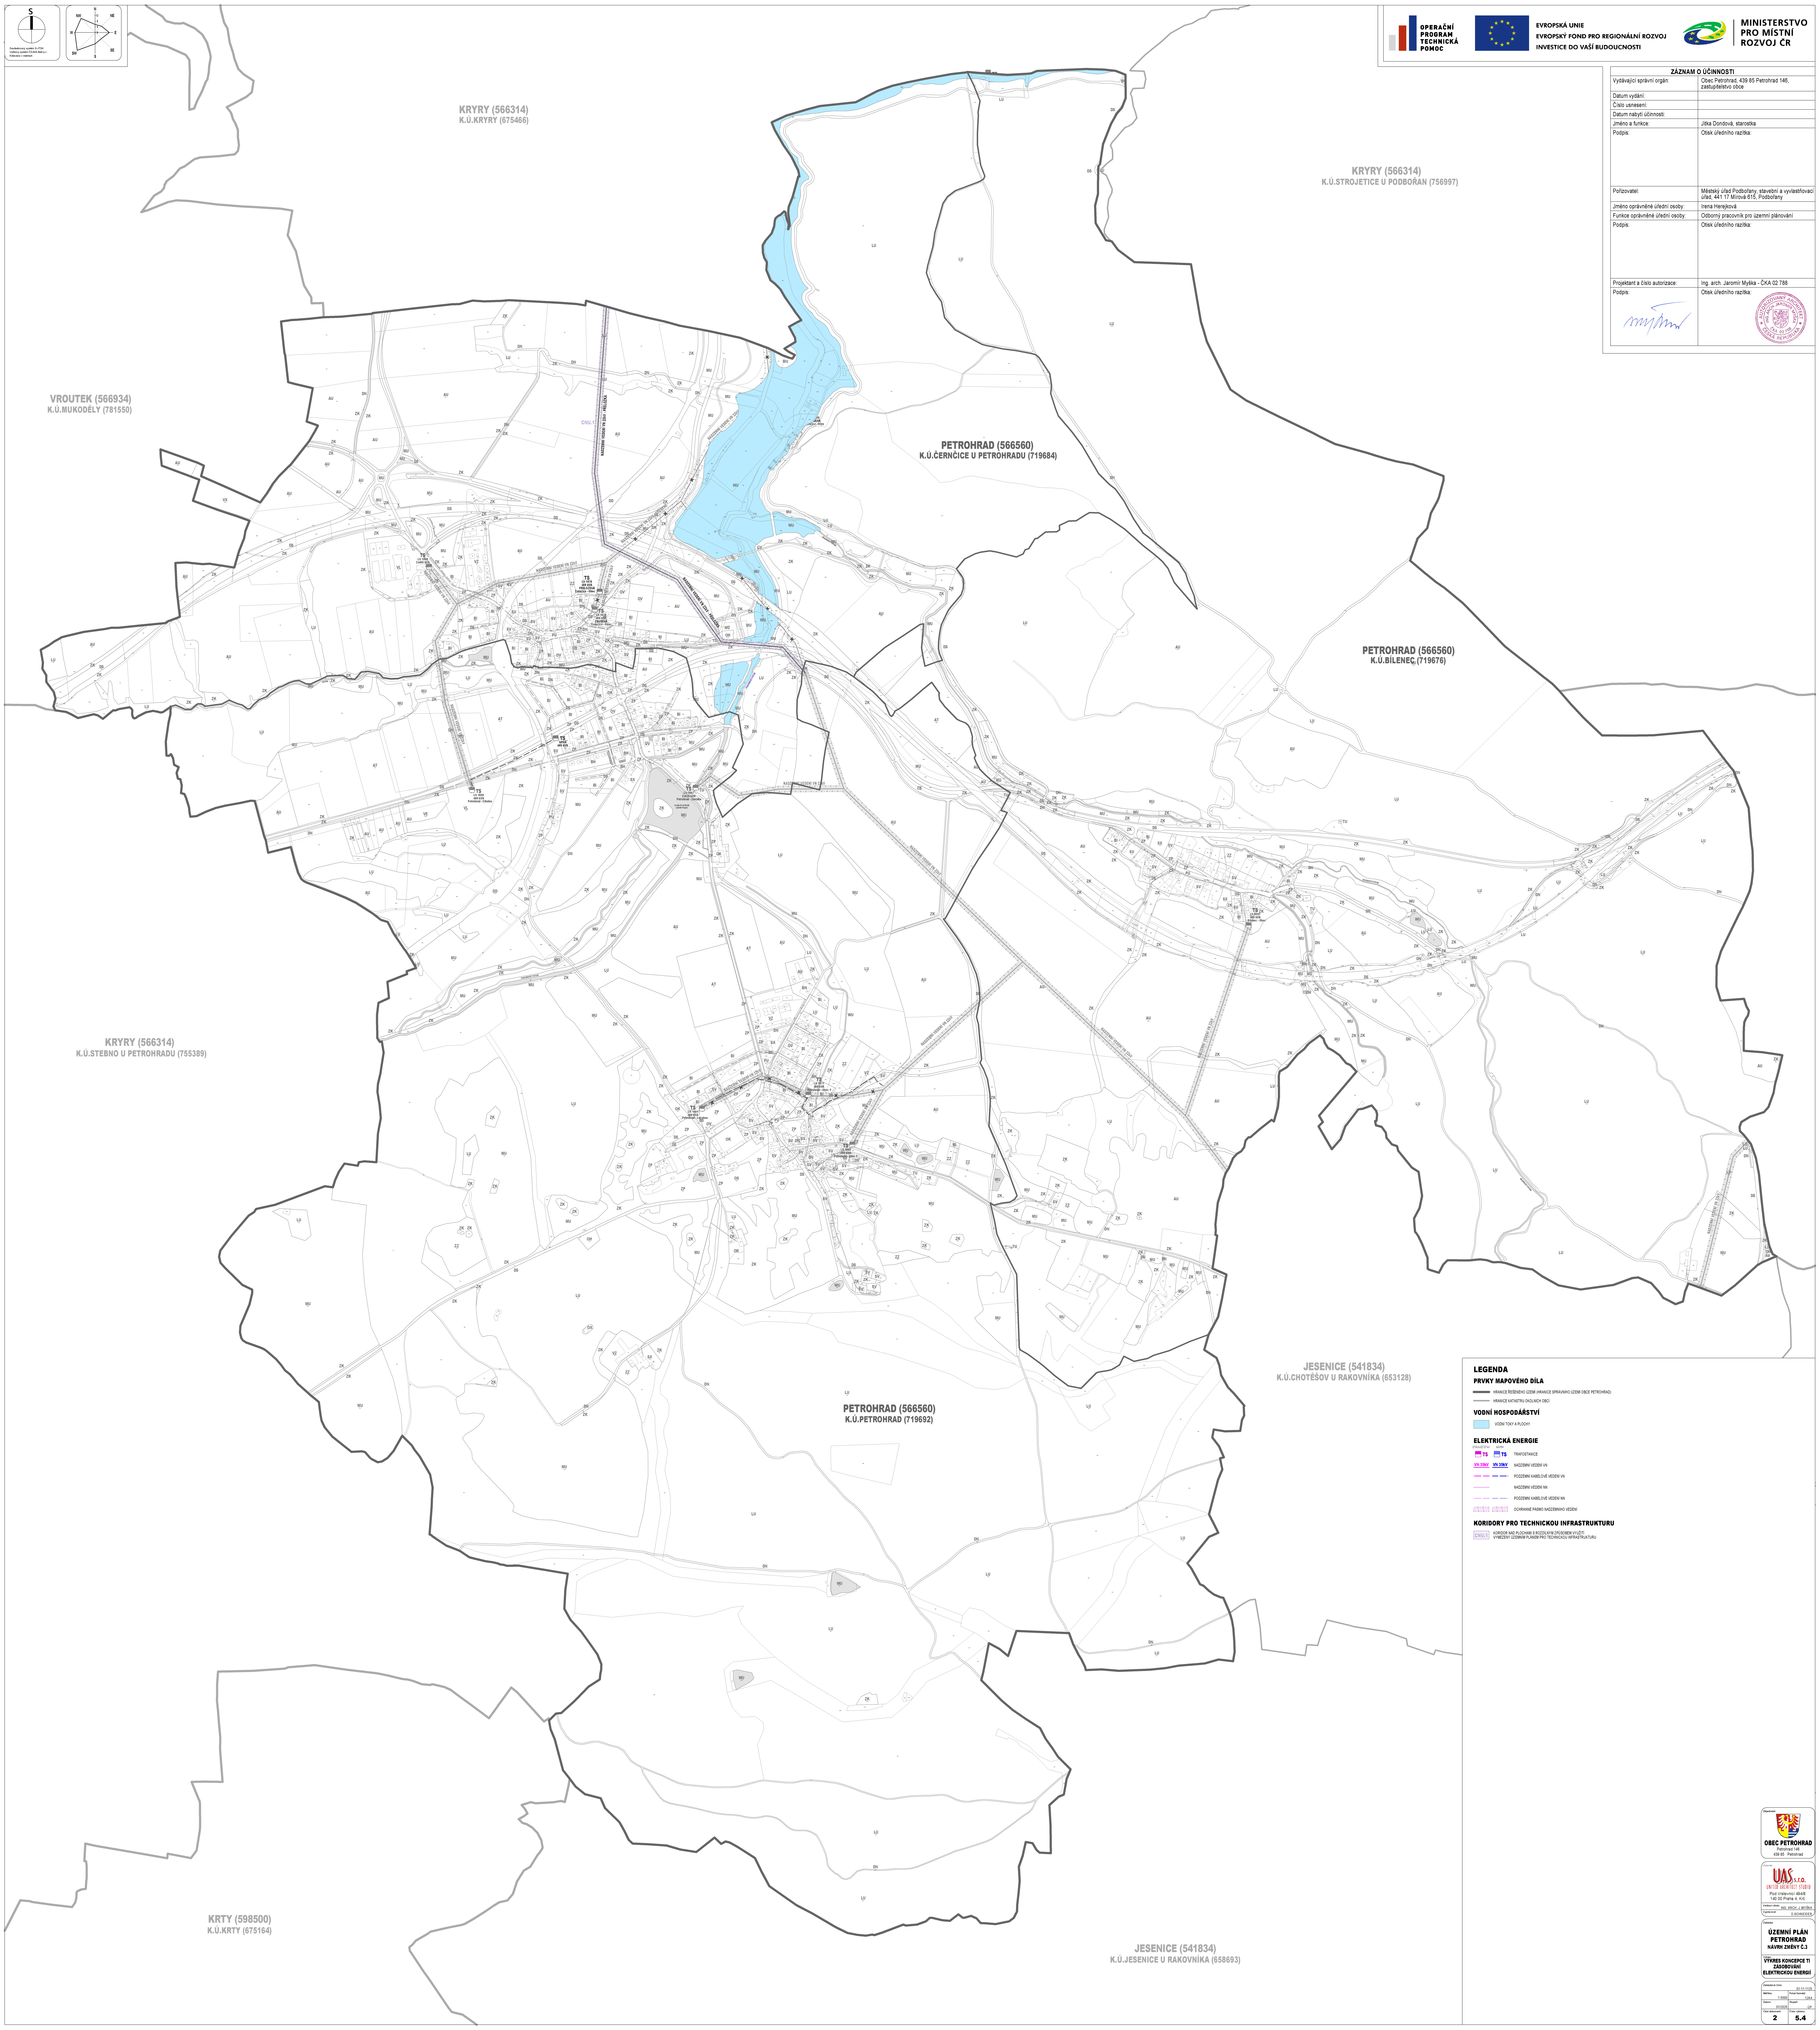

LEGENDA

PRVKY MAPOVÉHO DÍLA

▬	HRANICE ŘEŠENÉHO ÚZEMÍ (HRANICE SPRÁVNÍHO ÚZEMÍ OBCE PETROHRAD)
▬	HRANICE KATASTRU OKOLNÍCH OBCÍ

VODNÍ HOSPODÁŘSTVÍ

🟦	VODNÍ TOKY A PLOCHY

ELEKTRICKÁ ENERGIE

STÁVAJÍCÍ STAV	NÁVRH	
TS	TS	TRAFOSTANICE
VN 35kV	VN 35kV	NADZEMNÍ VEDENÍ VN
— —	— —	PODZEMNÍ KABELOVÉ VEDENÍ VN
—		NADZEMNÍ VEDENÍ NN
— —	— —	PODZEMNÍ KABELOVÉ VEDENÍ NN
▨	▨	OCHRANNÉ PÁSMO NADZEMNÍHO VEDENÍ

KORIDORY PRO TECHNICKOU INFRASTRUKTURU

CNU.1	KORIDOR NAD PLOCHAMI S ROZDÍLNÝM ZPŮSOBEM VYUŽITÍ VYMEZENÝ ÚZEMNÍM PLÁNEM PRO TECHNICKOU INFRASTRUKTURU

Objednatel:
OBEC PETROHRAD
Petrohrad 146
439 85 Petrohrad

Zhotovitel:
UAS s.r.o.
UNITED ARCHITECT STUDIO
Pod Vrstevnicí 494/8
140 00 Praha 4, Krč

Vedoucí úkolu: ING. ARCH. J. MYŠKA
Vypracoval: D.SCHNEIDER

Zakázka:
ÚZEMNÍ PLÁN PETROHRAD
NÁVRH ZMĚNY Č.3

Výkres:
VÝKRES KONCEPCE TI ZÁSOBOVÁNÍ ELEKTRICKOU ENERGIÍ

Zakázkové číslo: 01-11-1125	
Měřítko: 1:5000	Počet formátů: 12A4
Datum: 01/2026	Stupeň: ÚP
Část dokument. 2	Číslo výkresu: 5.4