


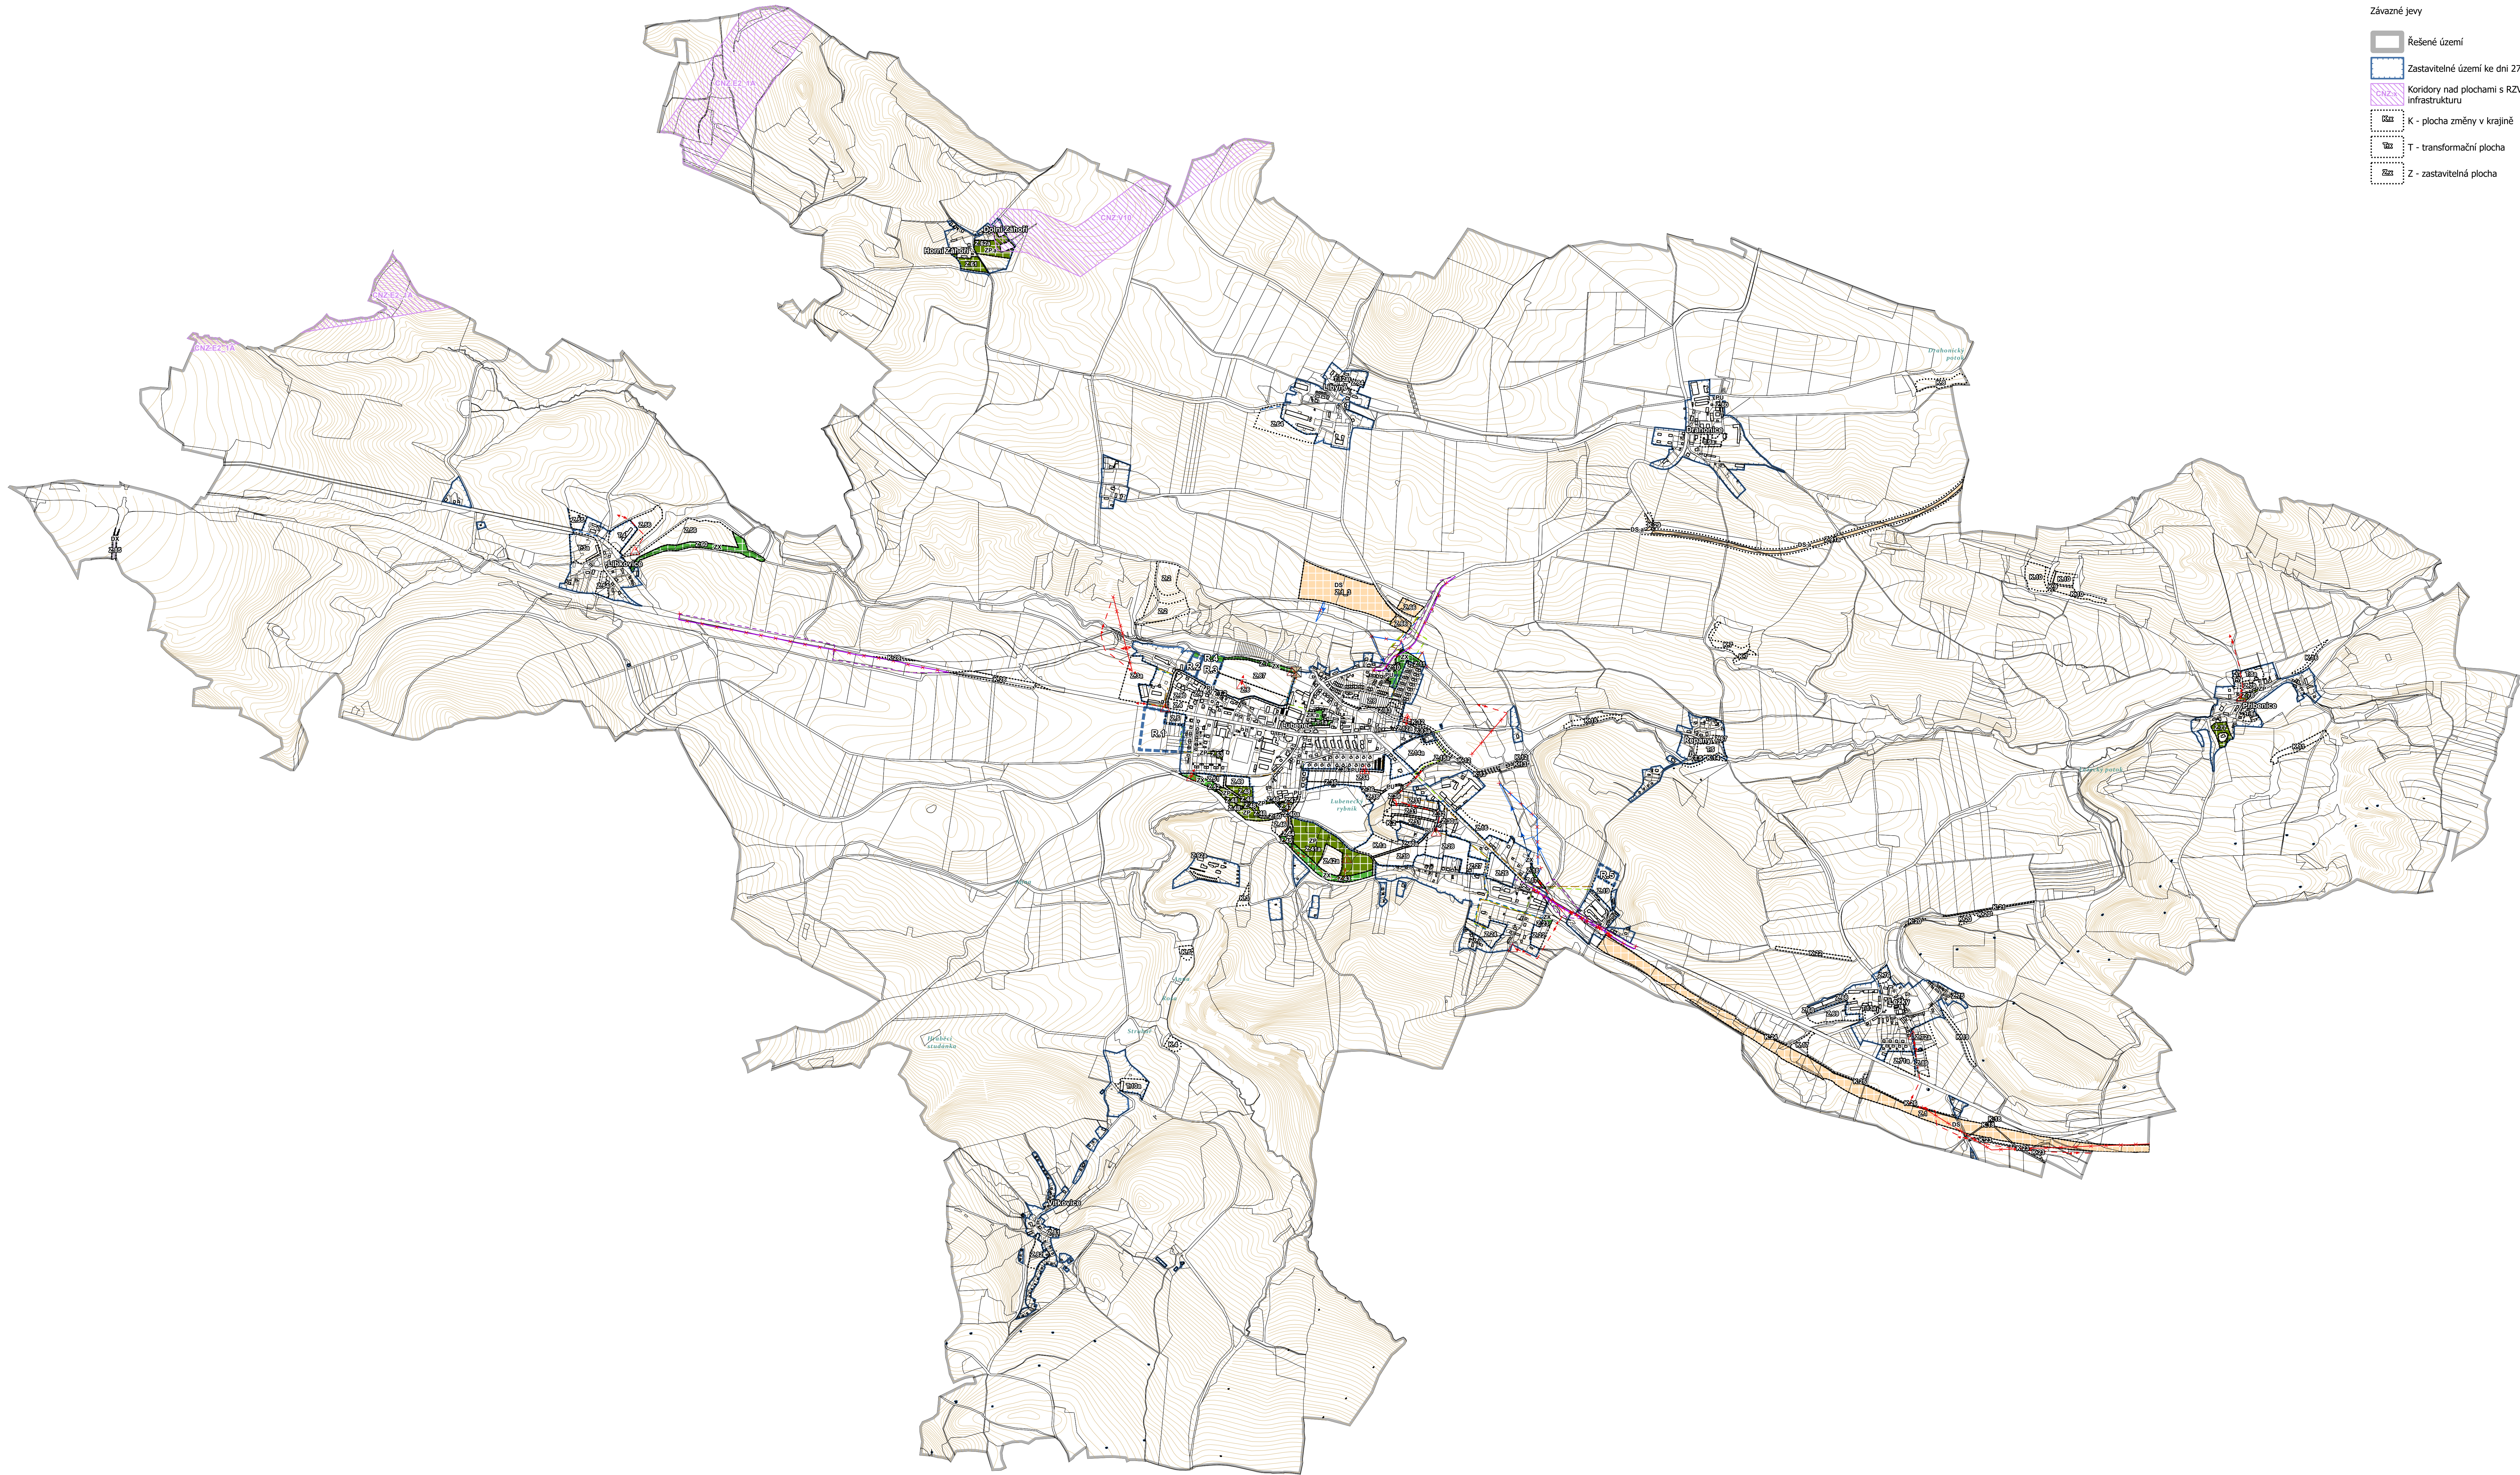


- Legenda**
- Podkladní jevy
- Parcely dle KN
 - Budovy dle KN
 - Vrstevnice
 - Závazné jevy
- Řešené území
- Zastavitelné území ke dni 27.4.2026
 - Koridory nad plochami s RZV pro technickou infrastrukturu
 - K - plocha změny v krajině
 - T - transformační plocha
 - Z - zastavitelná plocha

- PLOCHY S ROZDÍLNÝM ZPŮSOBEM VYUŽITÍ**
- návrh
- PJ - veřejná prostranství všeobecná
 - ZP - zeleň parková a parkově upravená
 - ZX - zeleň jiná
 - DS - doprava silniční
 - DX - doprava jiná
- rezerva
- -
 -
 -
 -

- DALŠÍ NAVRHOVANÉ ZÁVAZNÉ JEY**
1. etapa
2. etapa
- Trafostanice
 - El. vedení VN
 - El. vedení VN - ke zrušení
 - Komunikační vedení
 - Komunikační vedení - ke zrušení
 - ČS - čerpací stanice odpadních vod
 - Společná kanalizace
 - Kanalizační stoka - výtlačný řad
 - Místní vodovod
 - Hlavní vodovodní řad
 - Vodovod - ke zrušení
 - Plynovod STL

Změna č. 5 Územního plánu Lubenec - Standardizace územního plánu
obce Lubenec. Projekt je spolufinancován evropskou unií.

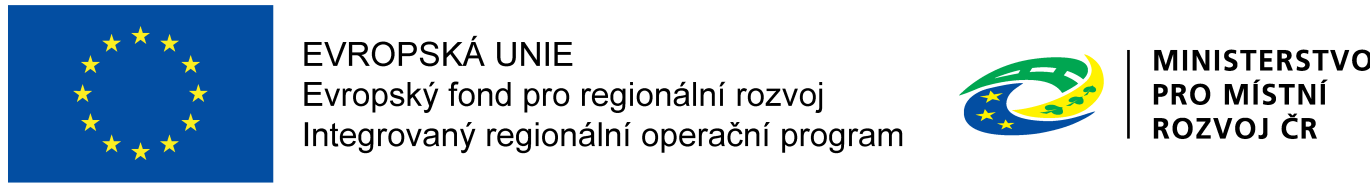

ZÁZNAM O ÚČINNOSTI

OZNÁČENÍ SPRÁVNÍHO ORGÁNU, KTERÝ ZMĚNU UP VYDAL

Zastupitelstvo obce Lubenec

DATUM NABYTÍ ÚČINNOSTI ZMĚNY

OPRÁVNĚNÁ ÚŘEDNÍ OSOBA PORIZOVATELE (přesko, podpis)

Irena Herejková
referent Stavebního úřadu
Územní plánování

PRACOVNÍK

ARCHUM architekti s.r.o.
Otdřichova 299/23
128 00 Praha 2
IČ: 018948711

PORIZOVATEL

MĚSTSKÝ ÚŘAD
PODOBŮRANY
Územní plánování -
Stavební úřad
Mírová 615
441 01 Podbořany

OSLEDNATEL

OBEC
LUBENEC
Podbořanská 51
439 83 Lubenec

URČENÝ ZASTUPITEL

Jiří Chaloupecký
starosta obce

ZMĚNA Č. 5 ÚZEMNÍHO PLÁNU LUBENEC

KONCEPCE VEŘEJNÉ INFRASTRUKTURY

841 x 1486
S-JTSK
1:10 000
červenec 2026

5